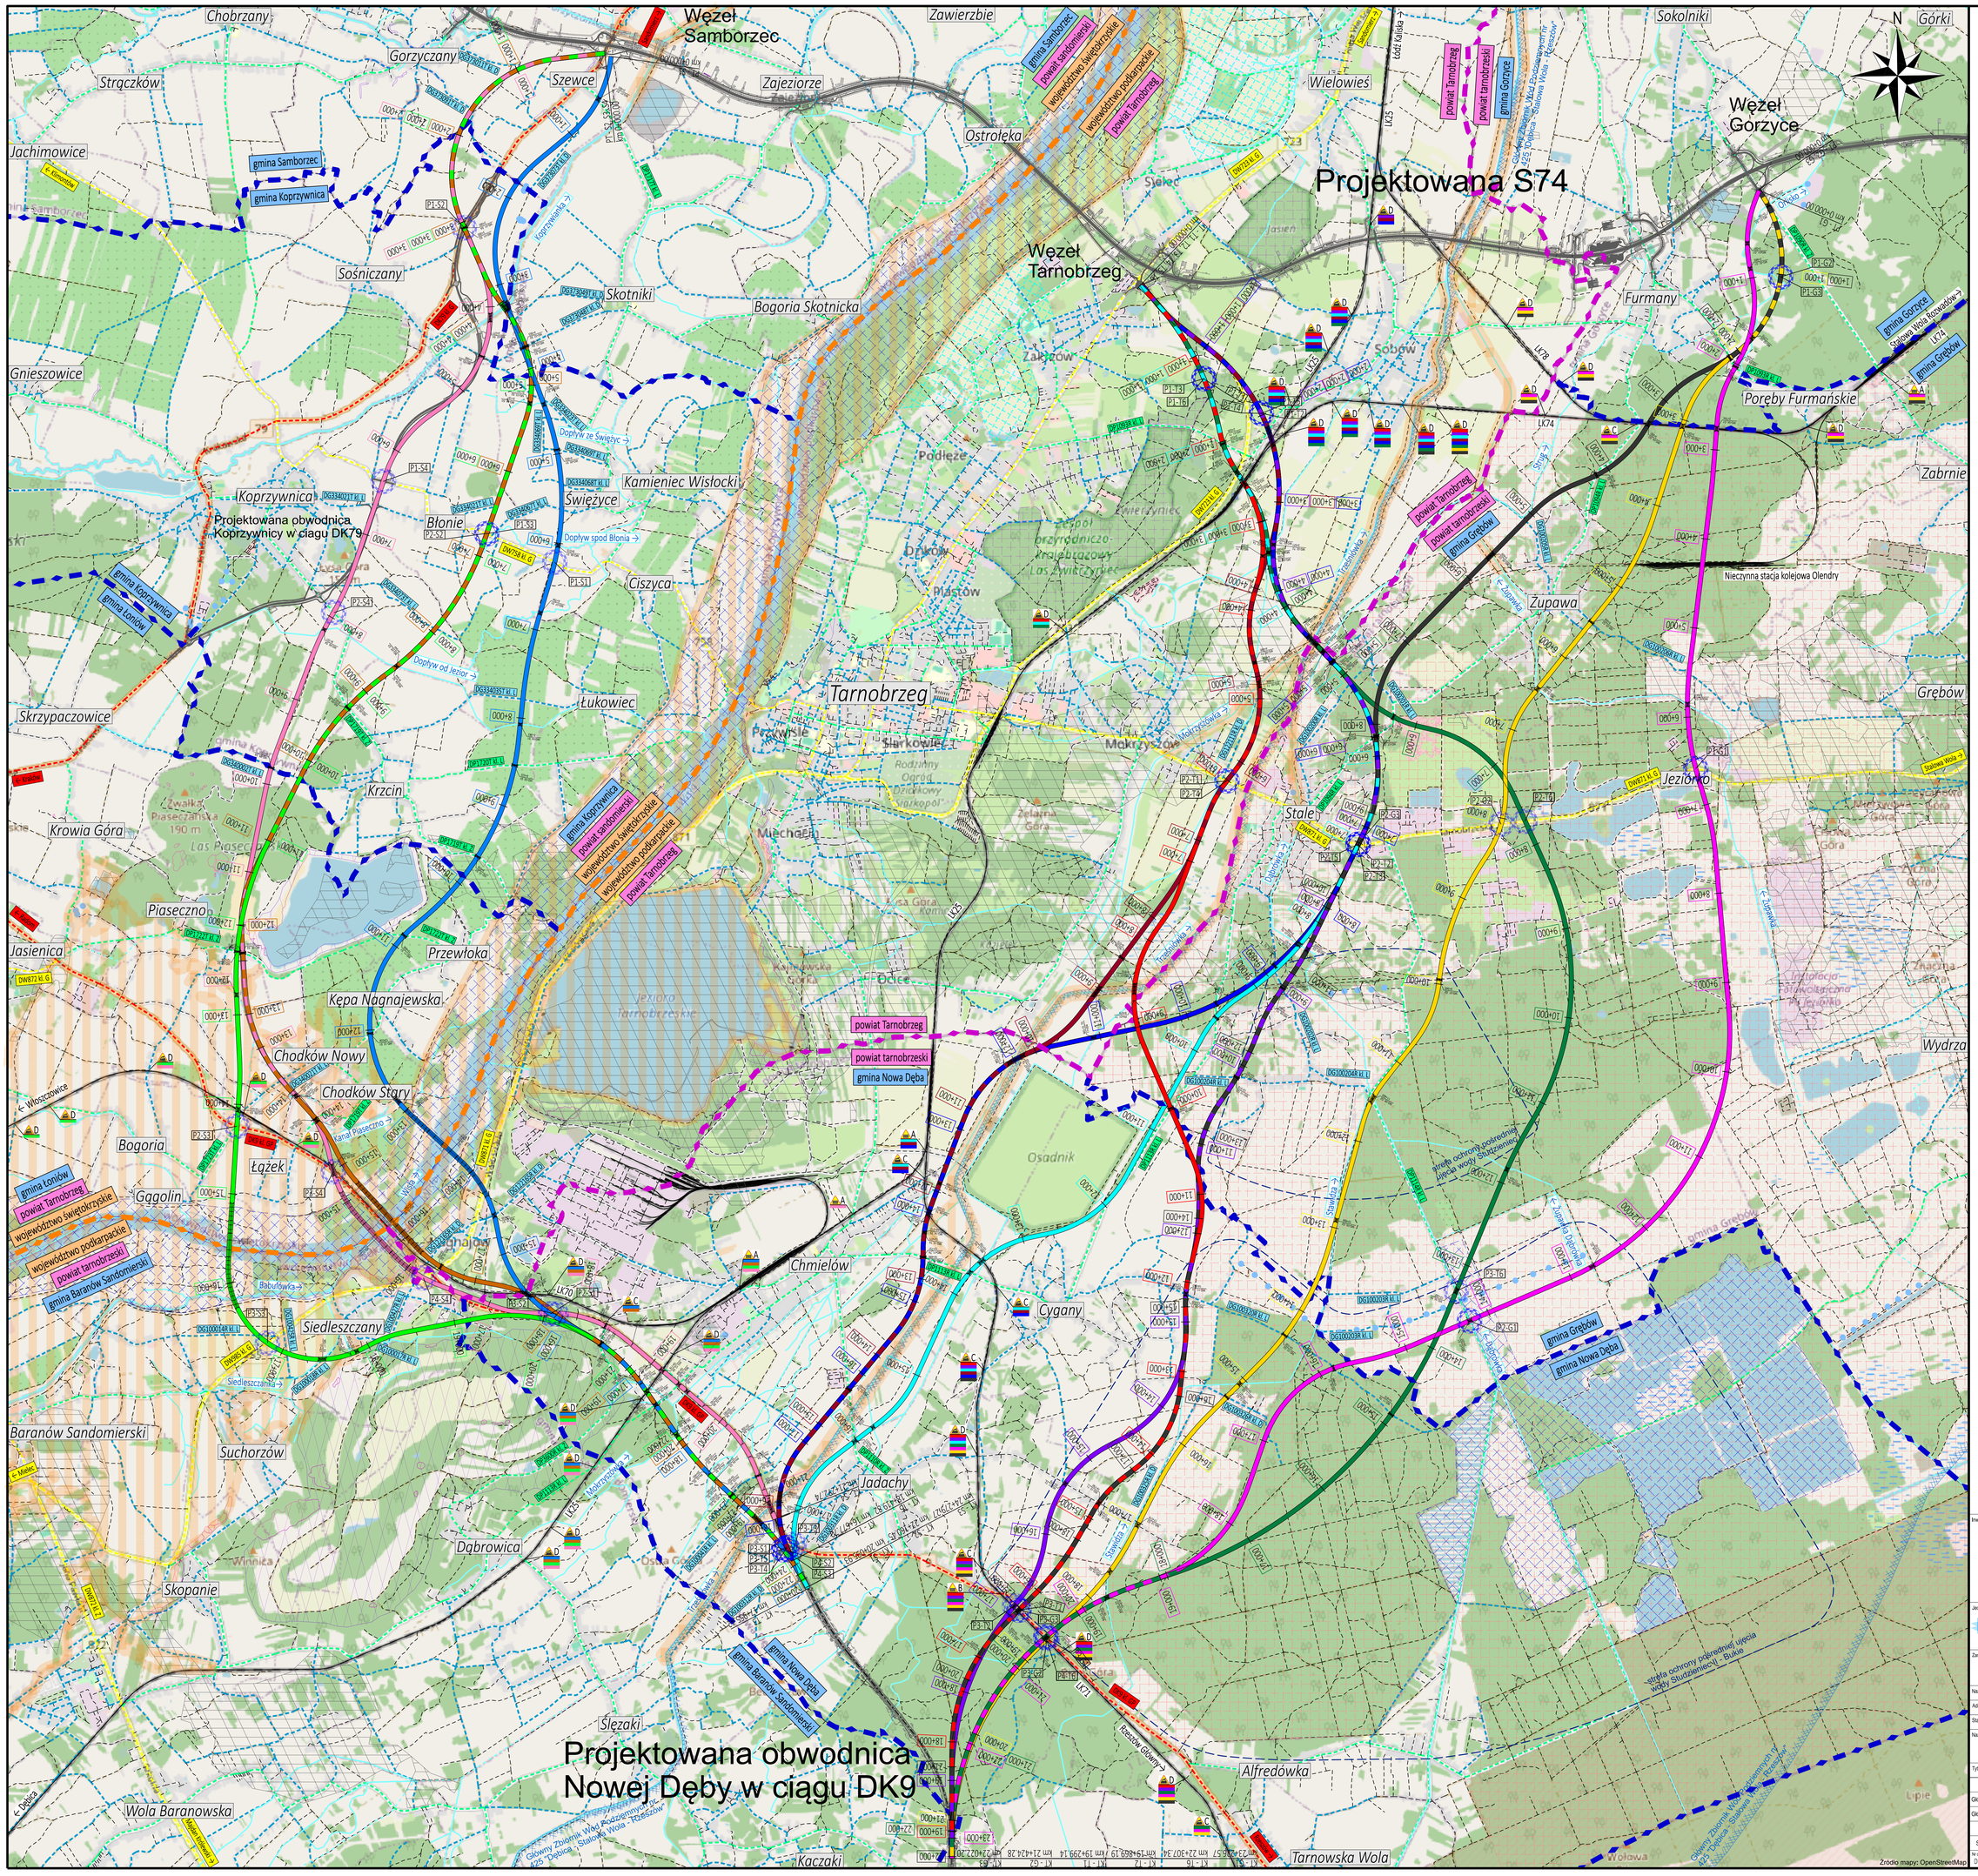

LEGENDA:

- Projektowana oś drogi krajowej nr 9 w wariancie S1
- Projektowana oś drogi krajowej nr 9 w wariancie S2
- Projektowana oś drogi krajowej nr 9 w wariancie S3
- Projektowana oś drogi krajowej nr 9 w wariancie S4
- Projektowana oś drogi krajowej nr 9 w wariancie T1
- Projektowana oś drogi krajowej nr 9 w wariancie T2
- Projektowana oś drogi krajowej nr 9 w wariancie T3
- Projektowana oś drogi krajowej nr 9 w wariancie T4
- Projektowana oś drogi krajowej nr 9 w wariancie T5
- Projektowana oś drogi krajowej nr 9 w wariancie T6
- Projektowana oś drogi krajowej nr 9 w wariancie G1
- Projektowana oś drogi krajowej nr 9 w wariancie G2
- Projektowana oś drogi krajowej nr 9 w wariancie G3
- Projektowany obiekt inżynierski
- Projektowane powiązanie z istniejącym układem drogowym
- Projekt wg odrębnego opracowania
- Granica województwa
- Granica powiatu
- Granica gminy
- Droga krajowa
- Droga wojewódzka
- Droga powiatowa
- Droga gminna
- Linia kolejowa
- Kategoria przejazdu kolejowo-drogowego znajdującego się w odległości do 3 km od skrzyżowania dwupoziomowego w poszczególnych wariantach
- Ciek
- Kanał
- Ujęcie wód podziemnych
- Natura 2000 - specjalny obszar ochrony siedlisk
- Natura 2000 - obszar specjalnej ochrony ptaków
- Zespół przyrodniczo-krajobrazowy
- Planowany polder ujęty w Planie Zarządzania Ryzykiem Powodziowym
- Udokumentowane złoże kopalin
- Osuwisko
- Teren zagrożony osuwiskami
- Teren zagrożony powodzią (p=1%)

Inwestor:

GDDKiA

SKARB PAŃSTWA
Generalny Dyrektor Dróg Krajowych i Autostrad
reprezentowany przez:
Generalna Dyrekcja Dróg Krajowych i Autostrad
ODDZIAŁ W RZESZOWIE
ul. Legionów 20
35-959 Rzeszów

Jednostka projektowa:

TPF

TPF Sp. z o. o.
ul. Postępu 14B
02-676 Warszawa

Zamówienie:

Studium Techniczno-Ekonomiczno-Środowiskowe (STEŚ) dla zadania: "Budowa nowego przebiegu DK9 klasy GP na odcinku od drogi ekspresowej S74 do obwodnicy Nowej Dęby"

Nazwa obiektu budowlanego:	Droga krajowa nr 9 na odcinku od S74 do obwodnicy Nowej Dęby
Adres obiektu budowlanego:	Powiat sandomierski, powiat tarnobrzeski, powiat Tarnobrzeg
Stadium:	**WSTĘPNA ANALIZA PRZEBIEGU WARIANTÓW**
Nazwa opracowania:	**Tom I - Część opisowo-rysunkowa** **I.2 Część rysunkowa**

Tytuł rysunku:	**Plan orientacyjny**		Skala: **1:25000**
Stanowisko:	Imię i nazwisko:	Specjalność i nr uprawnień:	Podpis:
Główny projektant	mgr inż. Adrian Chojnowski	Drogowa LUB/0006/PWBD/17	
Główny projektant	mgr inż. Rafał Lewoczewicz	Mostowa POM/0057/PWOM/08	
Projektant	mgr inż. Tomasz Polański	Drogowa MAZ/0020/PWBD/20	
Sprawdzający	mgr inż. Adam Ziemiński	Drogowa MAZ/0013/PWBD/15	

Nr dokumentu:	Data:	Nr rewizji:	Nr rysunku:	Nr egzemplarza:
DK9_WAPW_I.2_PO_01	06.2026	2	01	-