


Farba ceramiczna,
odporna na zmywanie,
kolor: biały, odcień
ciepły


Listwa przypodłogowa MDF, h= 0,15 m
kolor: Dąb naturalny

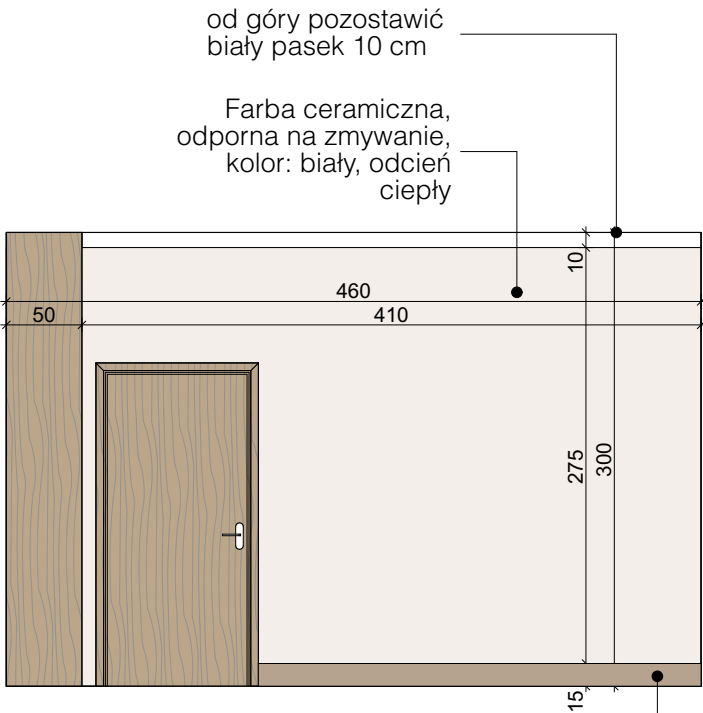


od góry pozostawić
biały pasek 10 cm

Farba ceramiczna,
odporna na zmywanie,
kolor: biały, odcień
ciepły

Listwa przypodłogowa MDF, h= 0,15 m
kolor: Dąb naturalny

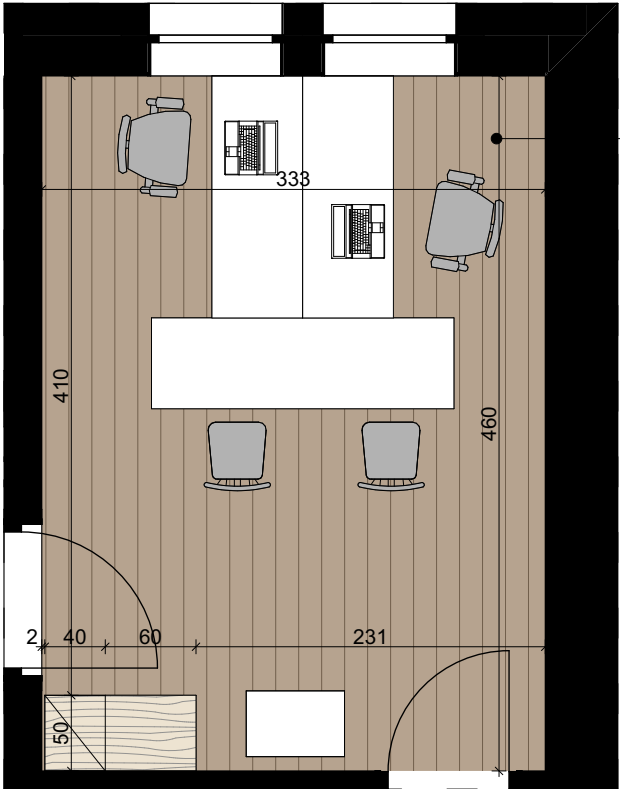


deska podłogowa drewniana,
trójwarstwowa
kolor: Dąb naturalny

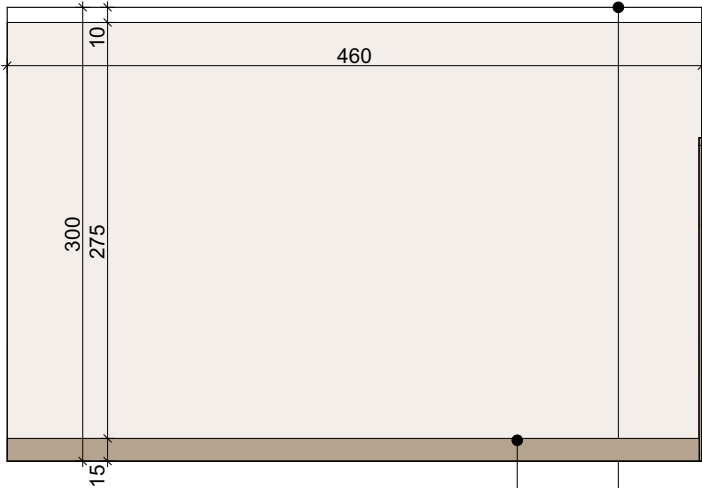

Listwa przypodłogowa MDF, h= 0,15 m
kolor: Dąb naturalny

od góry pozostawić
biały pasek 10 cm

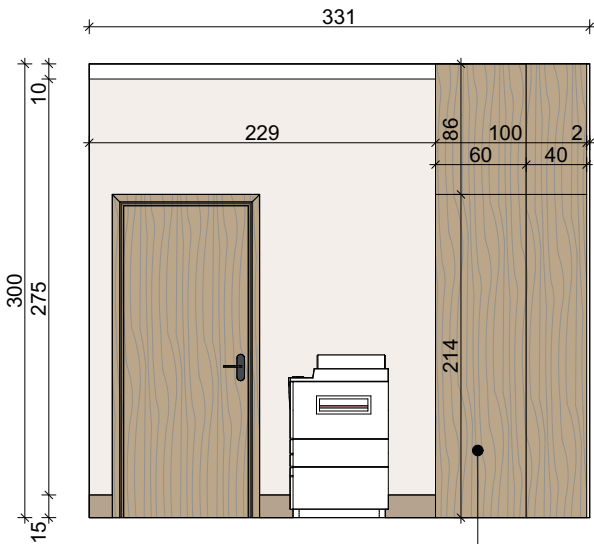

Zabudowa meblowa,
kolor: dąb naturalny

etap:	PROJEKT WYKONAWCZY	
nazwa inwestycji:	BUDOWA BUDYNKU ADMINISTRACYJNEGO ORAZ BUDYNKU GOSPODARCZEGO NA SPRZĘT P.POŻ, ZBIORNIKA BEZOPŁYWOWEGO NA NIECZYSTOŚCI CIEKŁE	
adres inwestycji:	Marianowo, 64-410 Sieraków dz. nr ewid.: 557/5	
inwestor:	Nadleśnictwo Sieraków	adres: Bucharzewo 153, 64-410 Sieraków
nazwa rysunku:	KOMUNIKACJA 0.1	
architekt:	mgr inż. arch. Wiesław Vowie upr. nr 42/PW/94	
opracowanie techniczne:	mgr inż. Marek Gołąb	
asystent architekta:	mgr inż. arch.	
wszelkie prawa zastrzeżone VOWIE STUDIO PLUS kopiowanie oraz udostępnianie bez zgody autorów zabronione		



al. Jana Pawła II 20
64-500 Szamotuły
61 292 28 21/61 293 21 44
www.vowie.com.pl
biuro@vowie.com.pl

skala:
1:50

nr rysunku:

D6

data:
27.10.2023