


Farba ceramiczna,
odporna na zmywanie,
kolor: biały, odcień
ciepły


Listwa przypodłogowa MDF, h= 0,15 m
kolor: Dąb naturalny

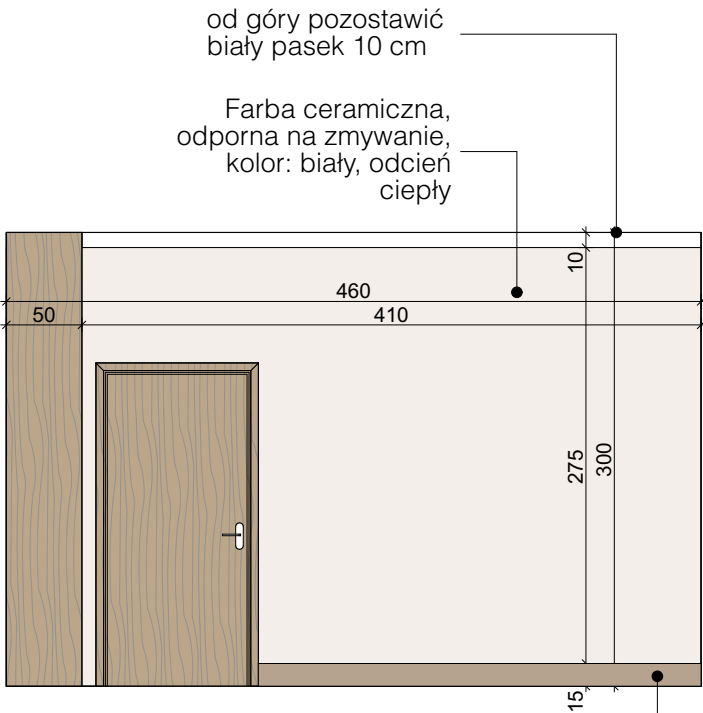


od góry pozostawić
biały pasek 10 cm

Farba ceramiczna,
odporna na zmywanie,
kolor: biały, odcień
ciepły

Listwa przypodłogowa MDF, h= 0,15 m
kolor: Dąb naturalny

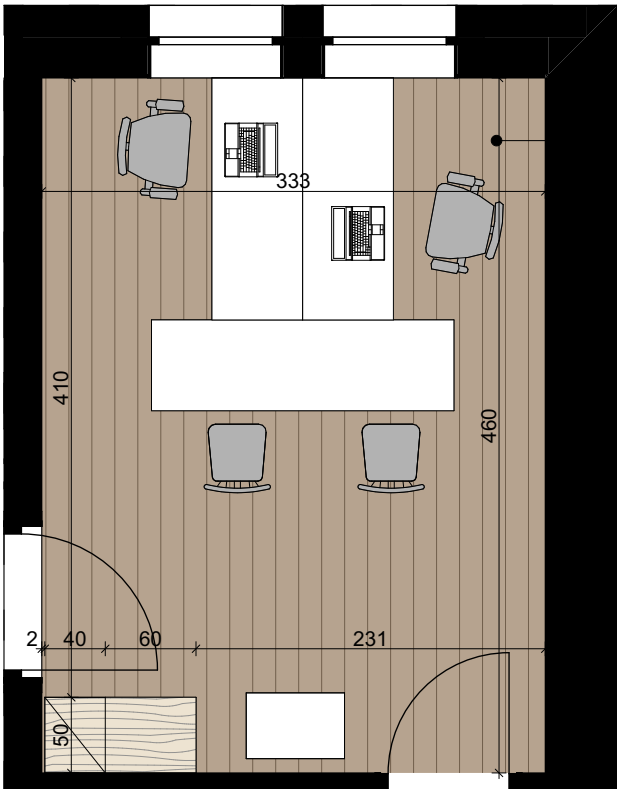


deska podłogowa drewniana,
trójwarstwowa
kolor: Dąb naturalny

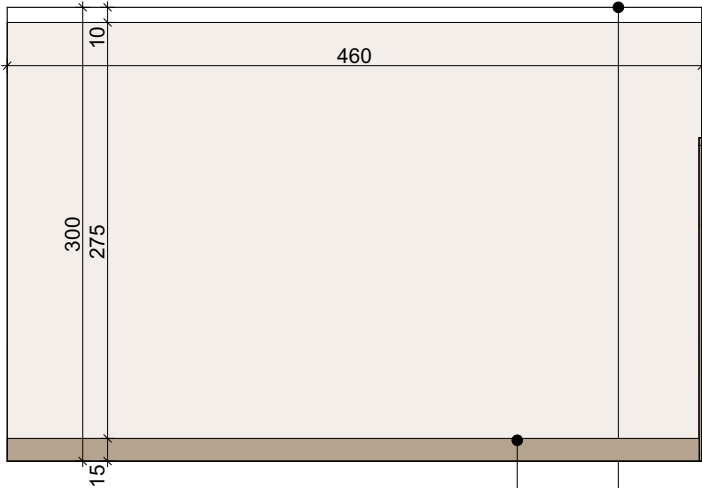

Listwa przypodłogowa MDF, h= 0,15 m
kolor: Dąb naturalny

od góry pozostawić
biały pasek 10 cm

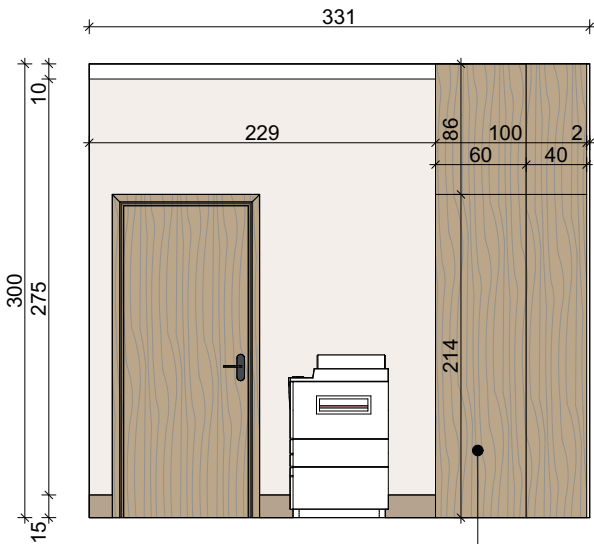

Zabudowa meblowa,
kolor: dąb naturalny

| | | |
|--|---|--|
| etap: | PROJEKT WYKONAWCZY | |
| nazwa inwestycji: | BUDOWA BUDYNKU ADMINISTRACYJNEGO ORAZ BUDYNKU GOSPODARCZEGO NA SPRZĘT P.POŻ, ZBIORNIKA BEZOPŁYWOWEGO NA NIECZYSTOŚCI CIEKŁE | |
| adres inwestycji: | Marianowo, 64-410 Sieraków dz. nr ewid.: 557/5 | |
| inwestor: | Nadleśnictwo Sieraków | adres: Bucharzewo 153, 64-410 Sieraków |
| nazwa rysunku: | KANCELARIA 0.7 | |
| architekt: | mgr inż. arch. Wiesław Vowie upr. nr 42/PW/94 | |
| opracowanie techniczne: | mgr inż. Marek Gołąb | |
| asystent architekta: | mgr inż. arch. | |
| wszelkie prawa zastrzeżone VOWIE STUDIO PLUS kopiowanie oraz udostępnianie bez zgody autorów zabronione | | |



al. Jana Pawła II 20
64-500 Szamotuły
61 292 28 21/61 293 21 44
www.vowie.com.pl
biuro@vowie.com.pl

skala:
1:50

nr rysunku:

D3

data:
27.10.2023