


WIDOK

daszek słupkowy
38x38x5

giazdo mocowania
panelu ogrodzeniowego
+ połączenie systemowe

blocek	stalowy panel
betonowy	ogrodzeniowy
38x38x16	

OGRODZENIA SEGMENT A SKALA 1:25

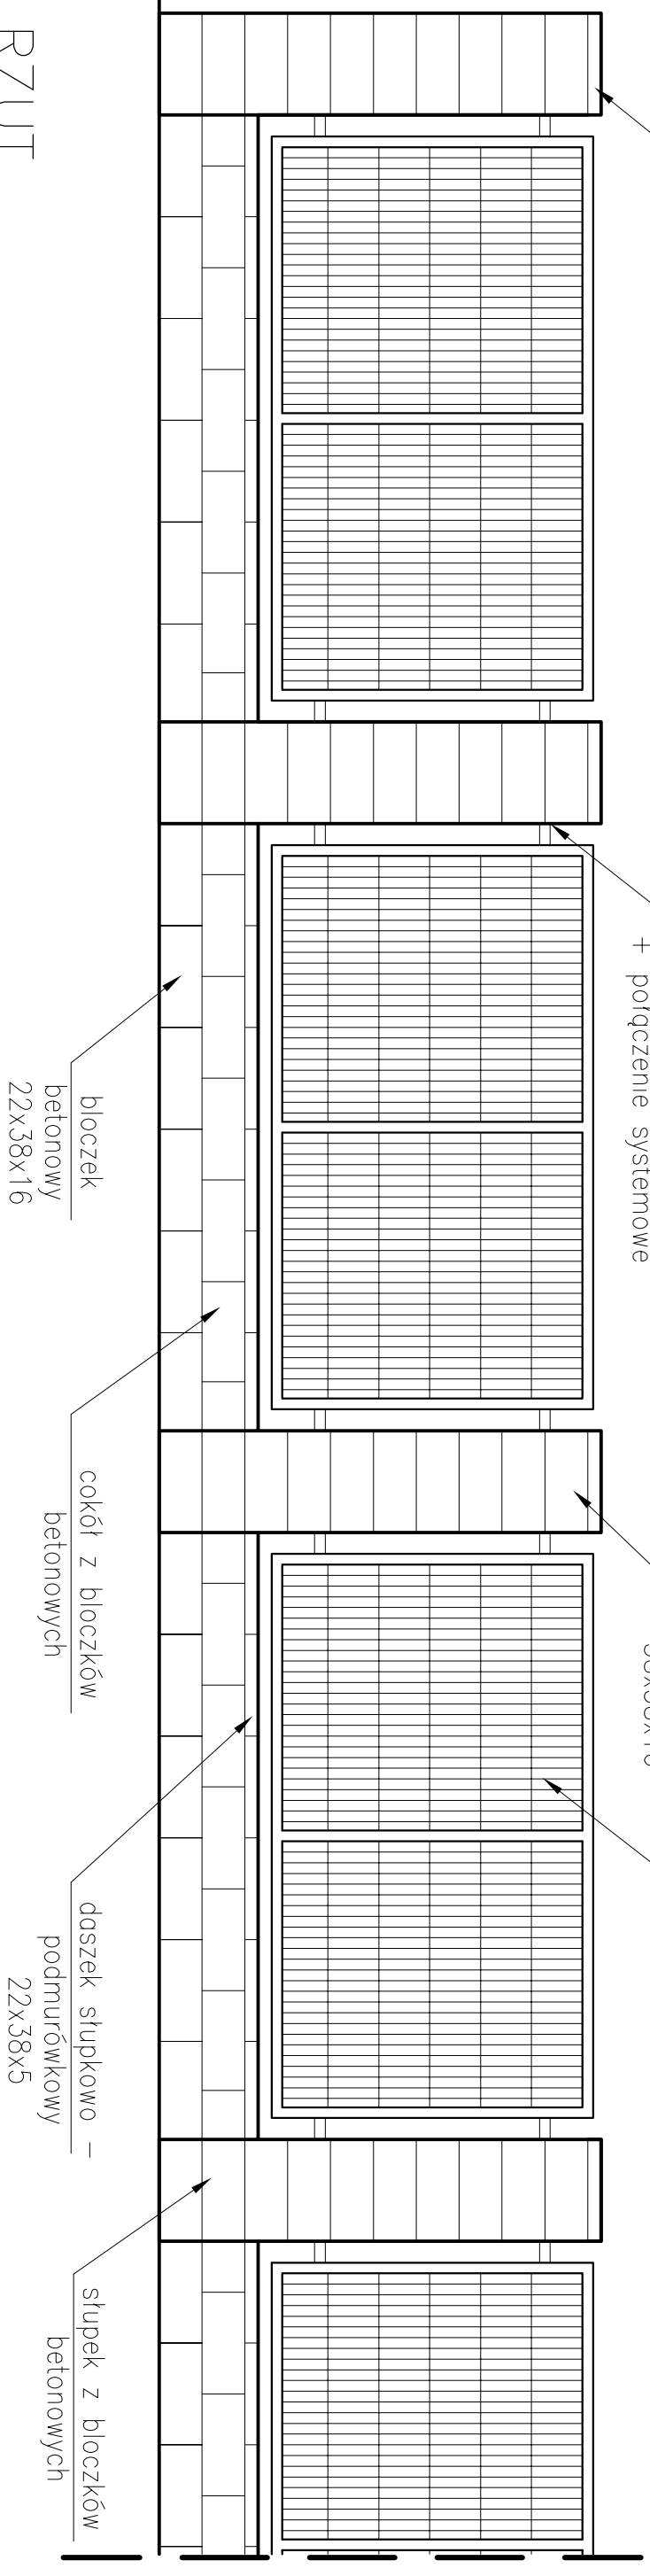

RNUT

stopek S1 38x38;
h=165cm

h = 165 cm
z bloków betonowych

stalowy panel ogrodzeniowy P1; L=226,5cm
--

S1	giazdo mocowania panelu ogrodzeniowego + polczenie systemowe
----	--

P1


51

P1

daszek ściupkowo –
podmurówkowy
22x38x5

słupek z bloczków
betonowych

B

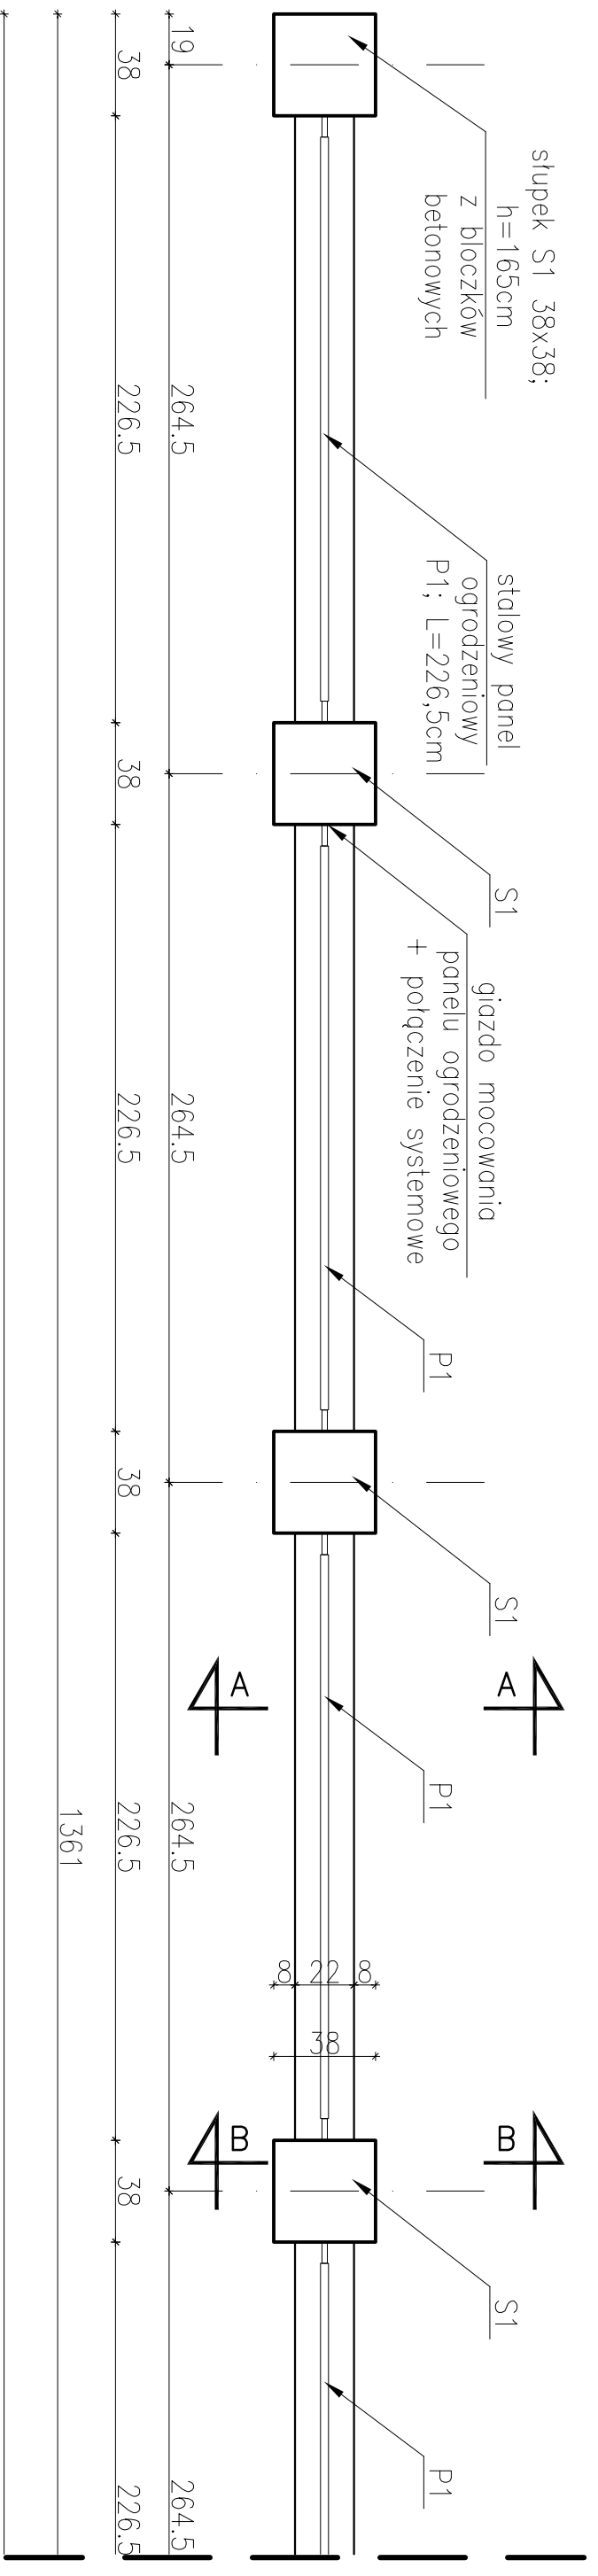

REMONT FRAGMENTU OGRÓDZENIA PRZY BUDYNKU SIEDZIBY POWATOWEJ STACJI SANITARNO – EPIDEMIOLOGICZNEJ W NYSIE	WYKONAŁ:
---	-----------------