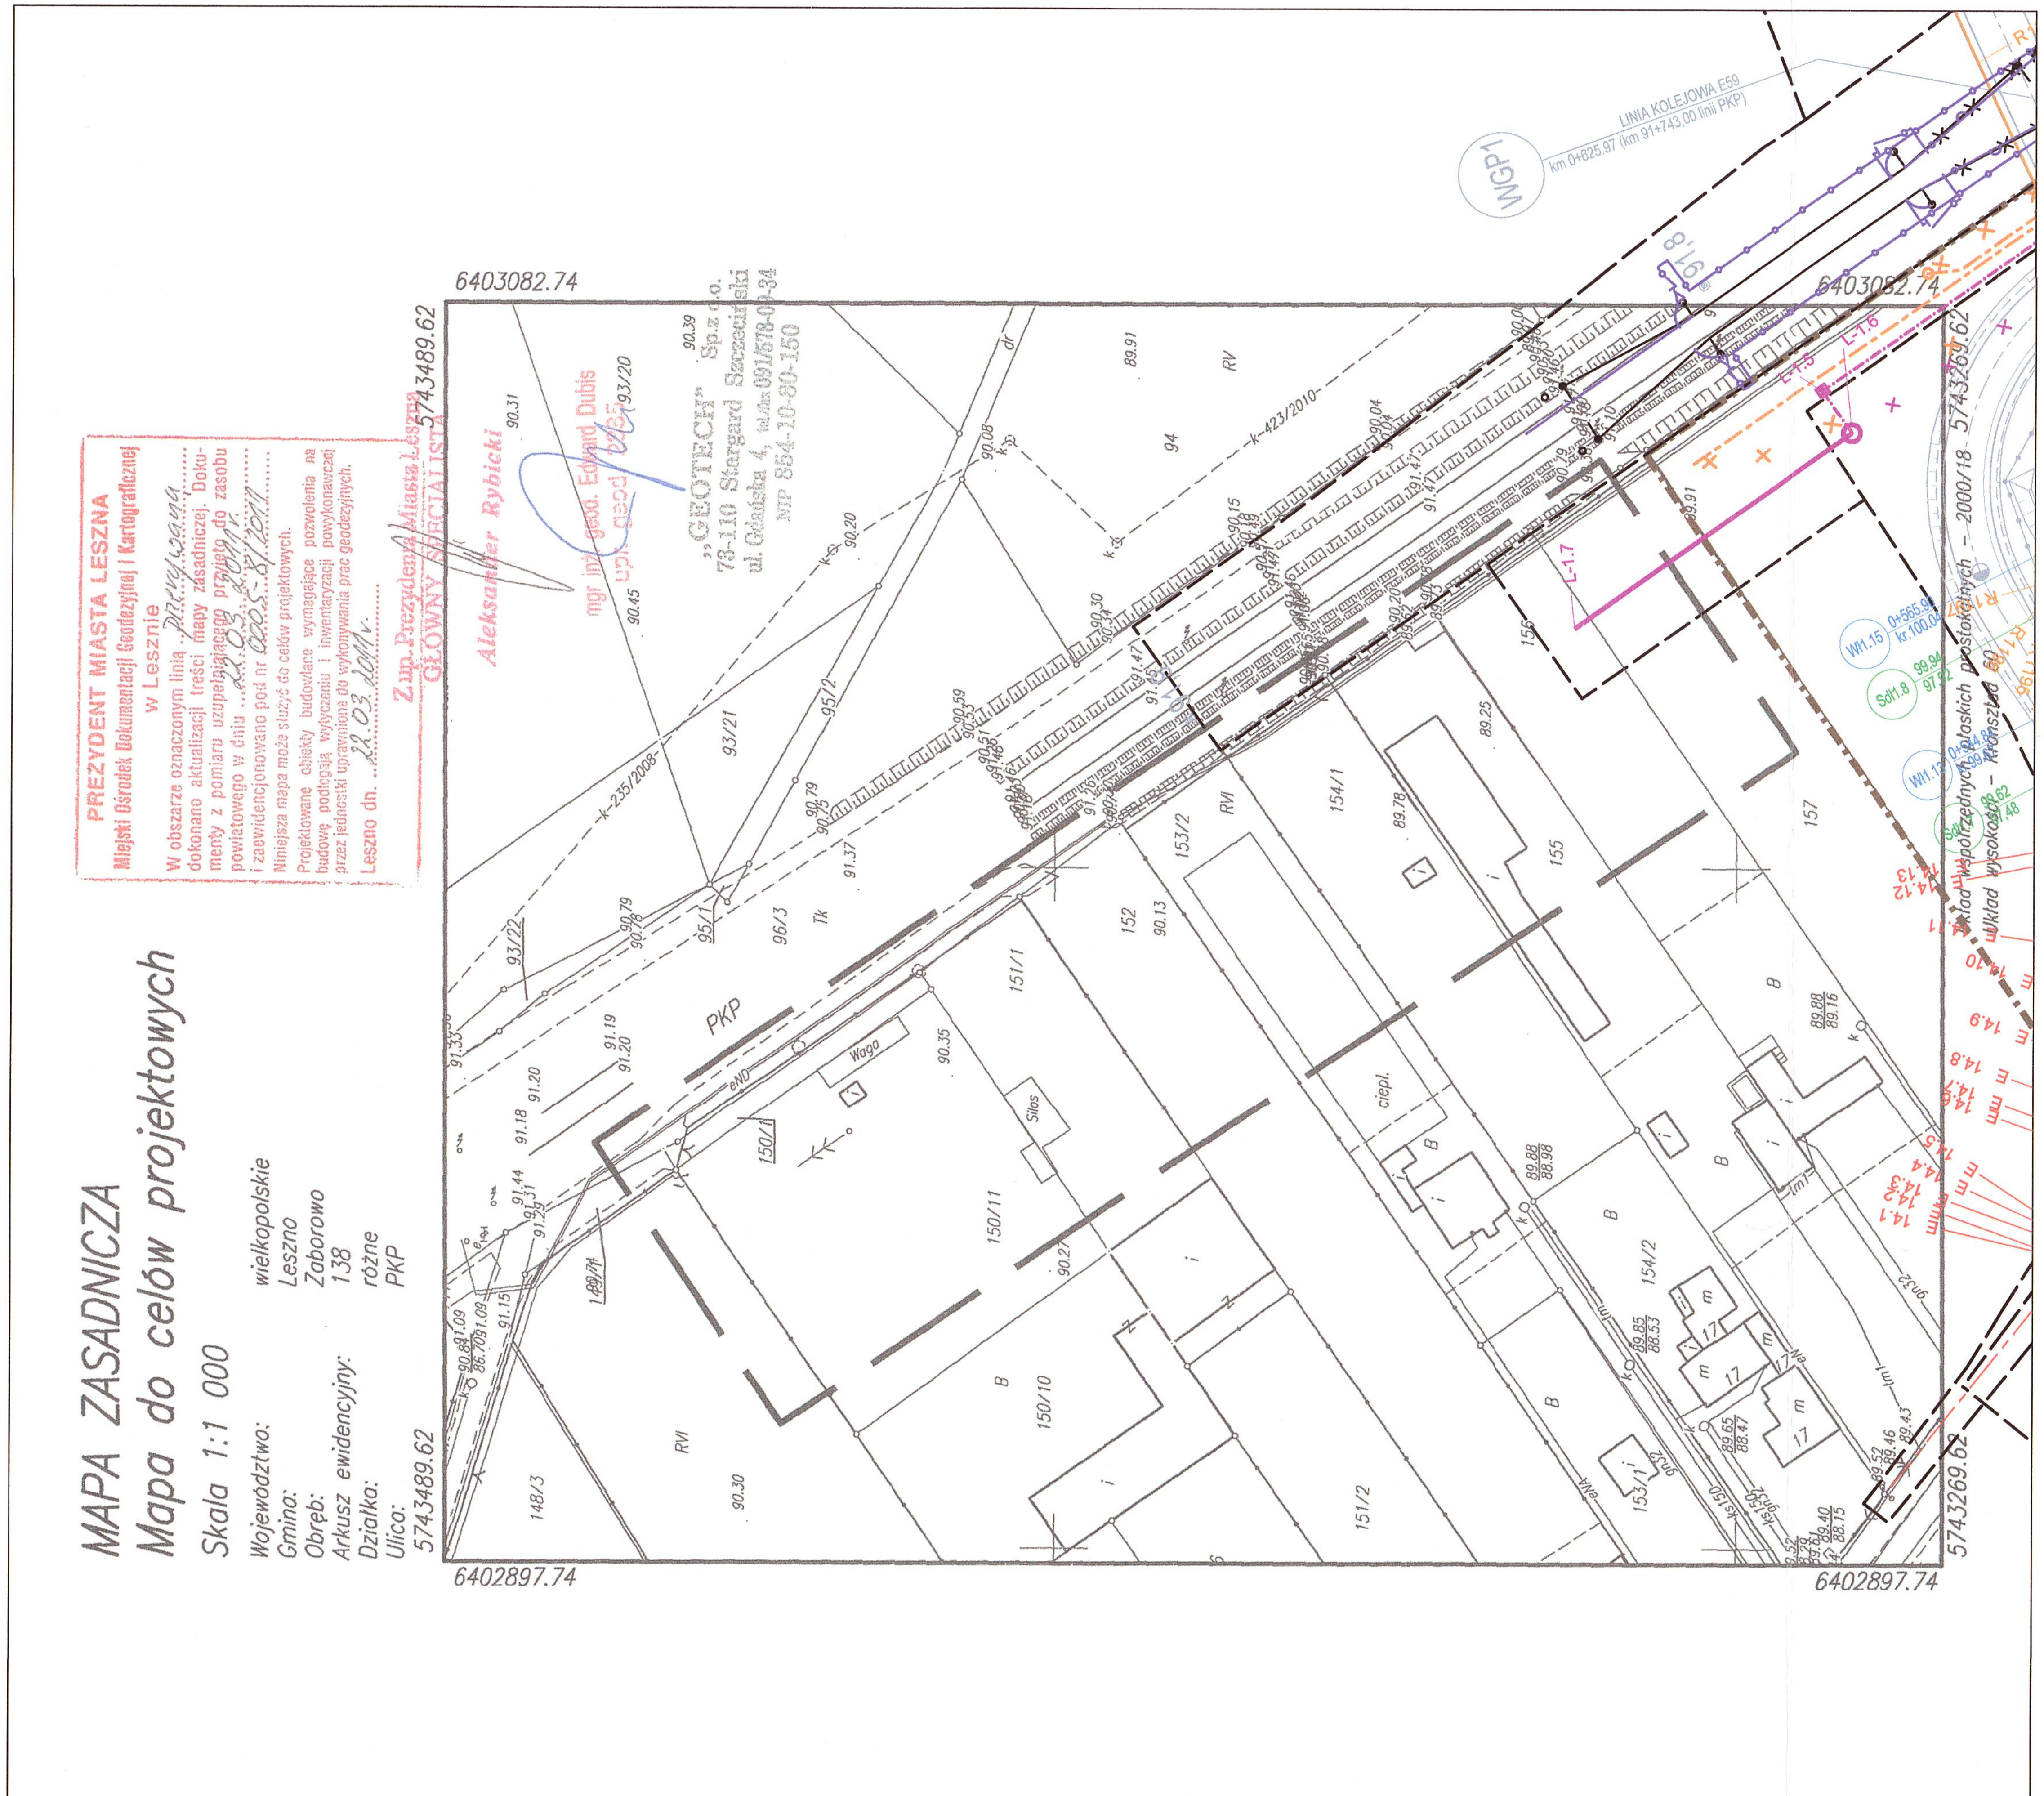

PREZYDENT MIASTA LESZNA
Na podstawie art. 2 ust. 1 ustawy z dnia 17 maja 1989 r. - Prawo geodezyjne i kartograficzne (Dz. U. 2000 r. Nr 100, poz. 1086 i Nr 120, poz. 1268) uzgodniono usytuowanie projektowanych sieci uzbrojenia terenu
droga S5 z towarzyszącym uzbrojeniem
Sygn. opinii 6630.146.2013
Leszno, dnia 06 CZE. 2013
Z up. Prezydenta Miasta Leszna
Przewodniczący ZUDP
Elżbieta Wójcik

Plan sytuacyjny/Plansza zbiorcza w zakresie A obejmującym szczegółowo:

- kanalizację deszczową,
- drenaż drogowy,
- usunięcie kolizji kanalizacyjnych,
- sieci i urządzenia elektroenergetyczne, teletechniczne oraz rurociąg światłowodowy na potrzeby S5,
- przebudowę urządzeń infrastruktury kolejowej.

Szczegółowy zakres planu tyczenia dróg oraz granic projektowanego pasa drogowego wg Planu sytuacyjnego/Planszy zbiorczej zakresu B.

Nr	Typ modyfikacji	Data	Imię i nazwisko

Inwestor / Zamawiający
Generalna Dyrekcja Dróg Krajowych i Autostrad
ul. Siemiradzkiego 5a
60-763 Poznań

Jednostka projektowa
URS Polska Sp. z o.o
ul.Rejtana 17, 02-516 Warszawa
Biuro we Wrocławiu ul.Klecińska 123, 54-413 Wrocław

Stadium	Zadanie
PB	**Budowa drogi S5 Poznań - Wrocław, odcinek Radomicko - Kaczkowo**

Nr tomu	Nazwa tomu
01	**Projekt zagospodarowania terenu**

Branża	Tytuł rysunku
Zbiorcza (Z)	**Plan sytuacyjny/Plansza zbiorcza Łącznik pomiędzy S5-DK5 WGP1 (km 0+625.97) - zakres A**

Stanowisko	Imię i nazwisko	Nr uprawnień	Podpis
Główny Projektant	mgr inż. Jacek Grabowski	13/00/DUW	
Projektant	mgr inż. Andrzej Walczak	72/DOŚ/06	
Sprawdzający	mgr inż. Marek Bacała	2/DOŚ/03	

Nr projektu	Skala	Data	Nr egz.	Nr rys.
PL1292	**1:1000**	**04.2013r.**		**A-02-04**

Stadium	Branża	Km	Nr obiektu	Nr tomu	Nr rysunku	Rewizja
PB	**Z**	**-**	**-**	**01**	**4/4**	**00**