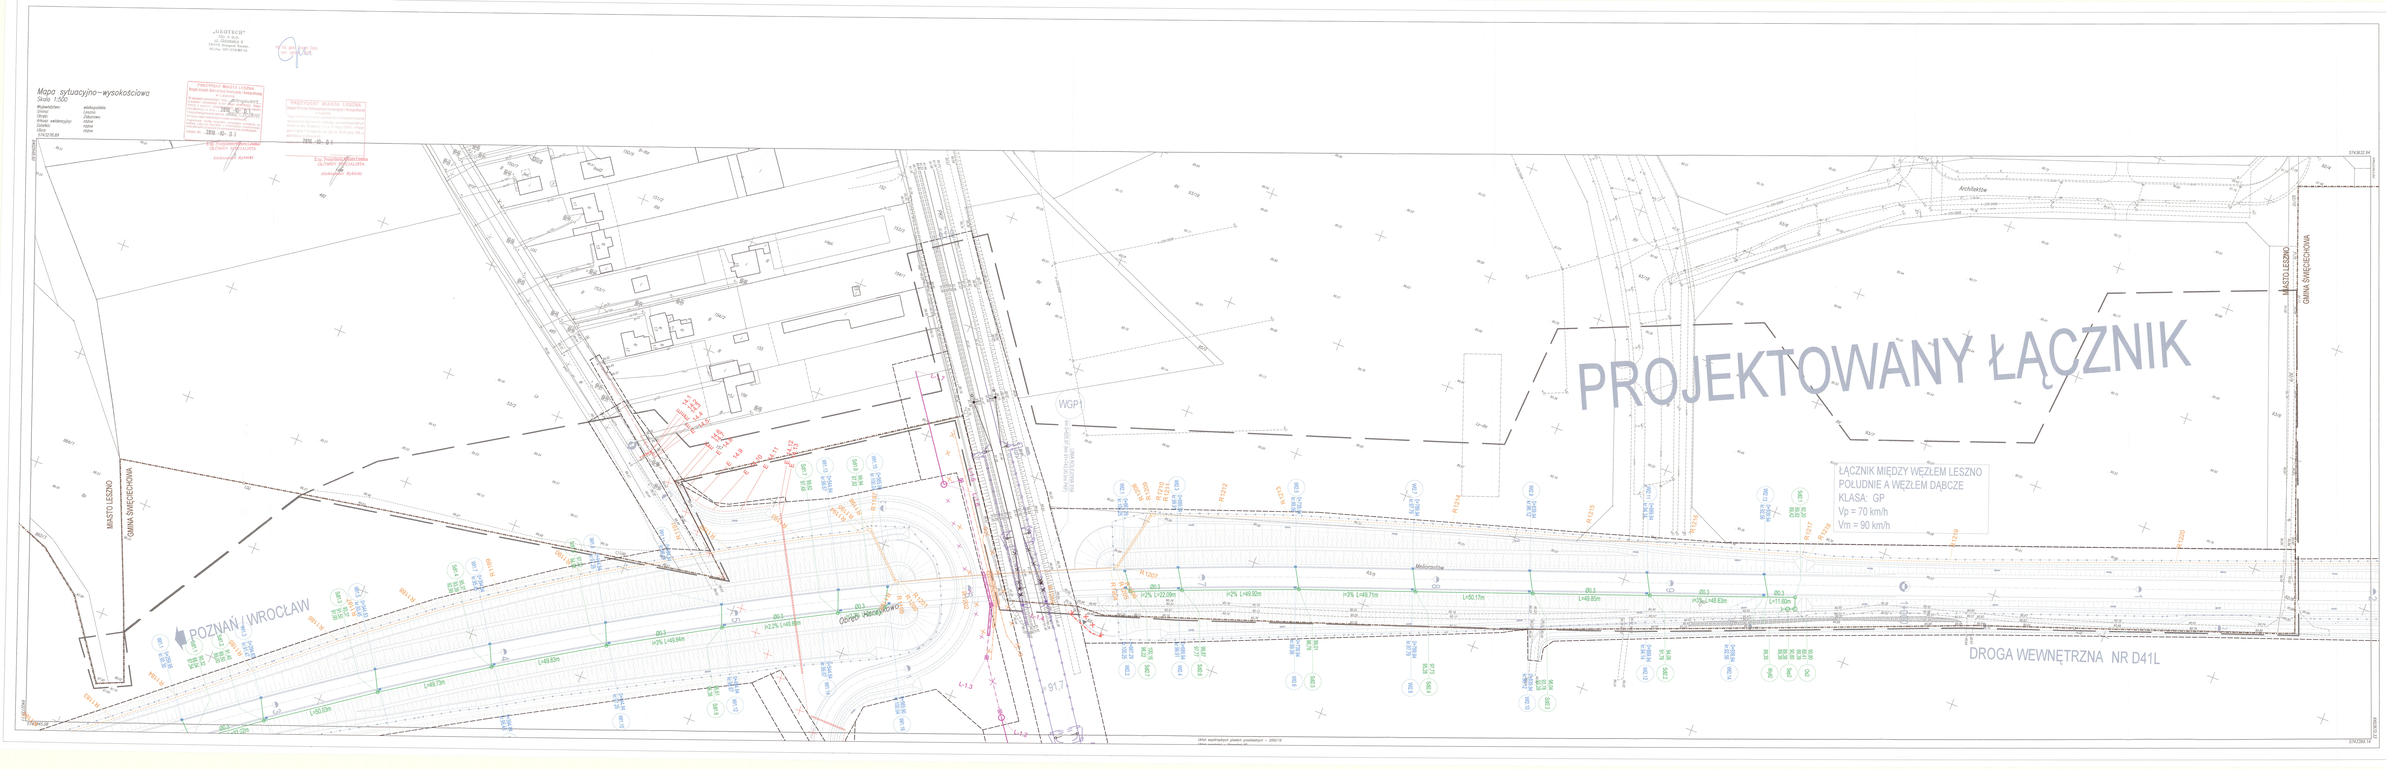

Plan sytuacyjny/Plansza zbiorcza z zakresie A obejmującym szczegółowo:
- kanalizację deszczową,
- zjazdy drogowe,
- usunięcie kolizji kanalizacyjnych
- słupy i urządzenia elektroenergetyczne, teletechniczne oraz rurociąg światłowodowy na potrzeby S5.
- pozostałe/inne urządzeń infrastruktury kolejowej.

Szczegółowy zakres planu tyczenia dróg oraz granic projektowanego pasa drogowego wg Planu sytuacyjnego/Planszy zbiorczej zakresu B.

Nr	Typ modyfikacji	Data	Imię i nazwisko

Inwestor / Zamawiający:
Generalna Dyrekcja Dróg Krajowych i Autostrad
ul. Sławkowska/Wiejska 5a
60-703 Poznań

GDDKiA

Jednostka projektowa:
Konsorcjum Sp. z o.o.
ul.Rejtana 17, 02-516 Warszawa
Biuro we Wrocławiu ul.Kleeberga 123, 54-413 Wrocław

URS

Rejon: PB	Zadanie: Budowa drogi S5 Poznań - Wrocław, odcinek Radomicko - Kaczkowo
Nr tomu: 01	Tytuł tomu: Projekt zagospodarowania terenu
Branża: Zbiorcze (Z)	Tytuł rysunku: Plan sytuacyjny/Plansza zbiorcza Łącznik pomiędzy S5 (węzeł Leszno Południe) - DK3 (węzeł Dąbcze) - zakres A

Stanowisko	Imię i nazwisko	Nr uprawnień	Podpis
Główny Projektant	mgr inż. Jacek Dobrowolski	13/0053/UW	
Projektant	mgr inż. Andrzej Walczak	13/0038/IM	
Sprawdzający	mgr inż. Marek Barcak	22/0526/0	

Nr projektu	Skala	Data	Nr wyd.	Nr rys.
PL1202	1:500	04.2013r.	1	A-02-03

Rejon	Branża	Etap	Nr zadania	Nr tomu	Nr arkusza	Nr rys.
PB	Z	a	a	01	3/4	00