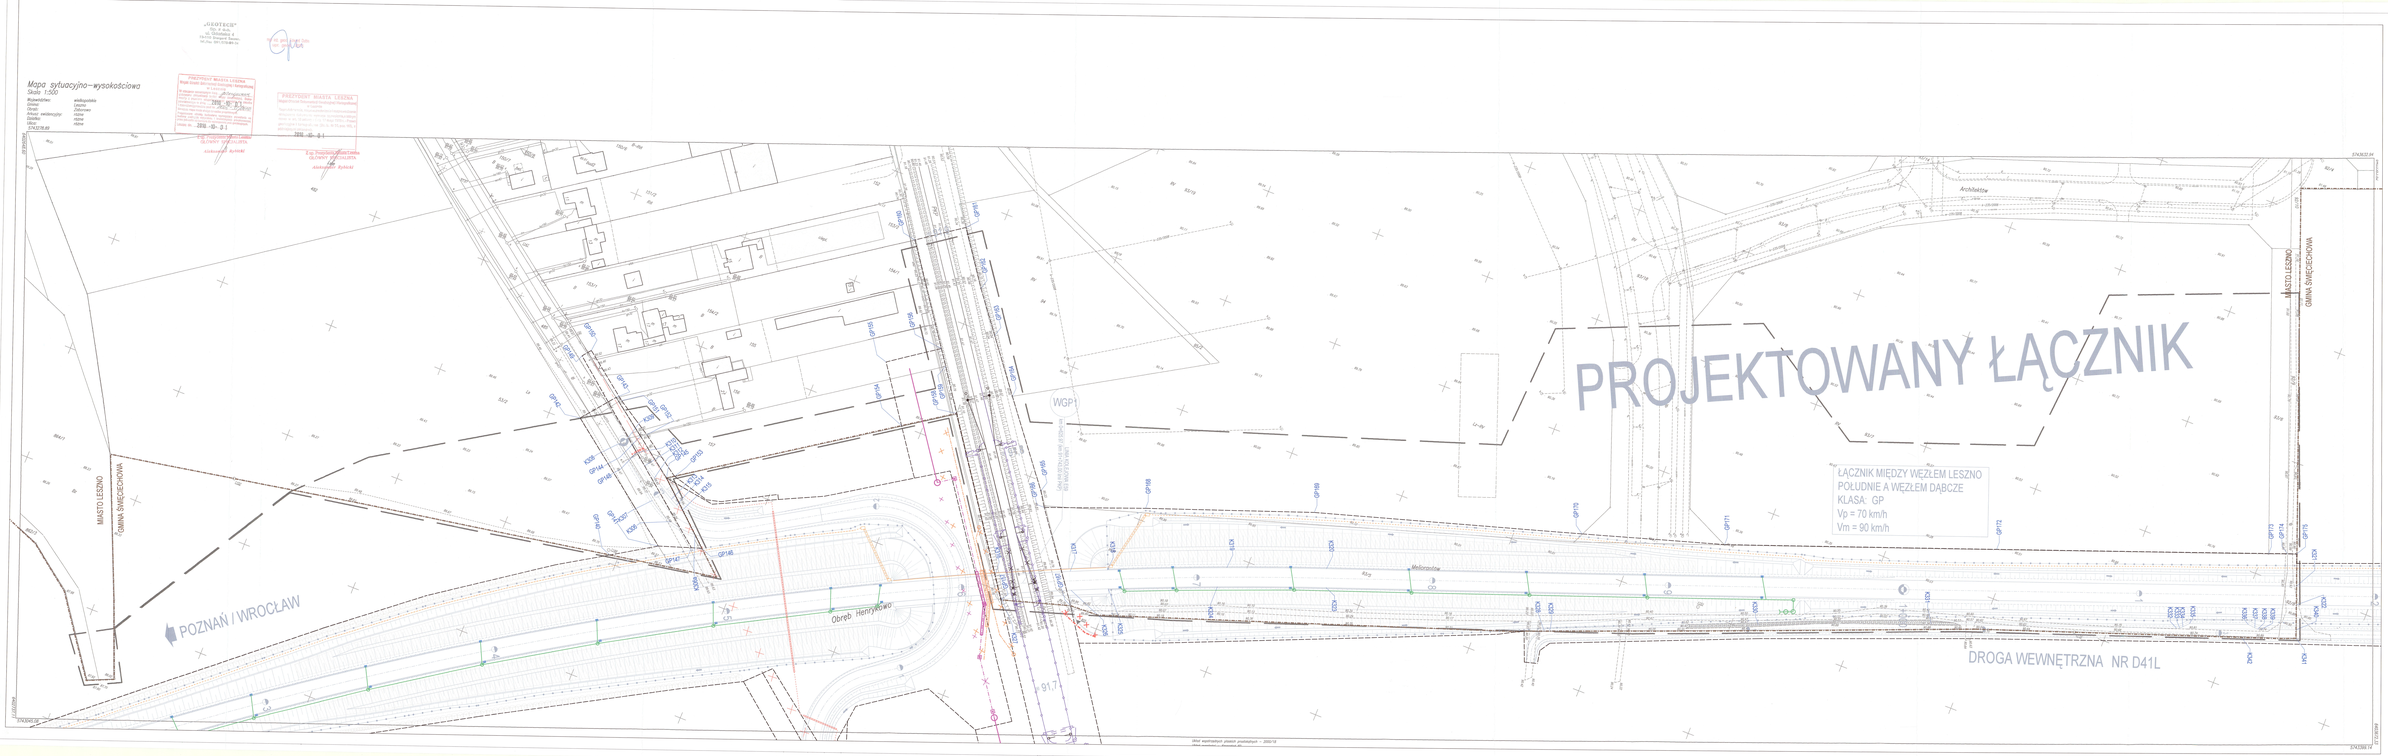
Mapa sytuacyjno-wysokościowa
Skala 1:500
PROJEKTOWANY ŁĄCZNIK
ŁĄCZNIK MIĘDZY WĘZŁEM LESZNO POŁUDNIE A WĘZŁEM DĄBCZE
KLASA: GP
Vp = 70 km/h
Vm = 90 km/h
MIASTO LESZNO
GMINA ŚWIĘCIECHOWA
POZNAŃ / WROCŁAW
DROGA WEWNĘTRZNA NR D41L
Obręb Henrykowo
Meliorowice
Architektów
WGP1
GP166
GP167
