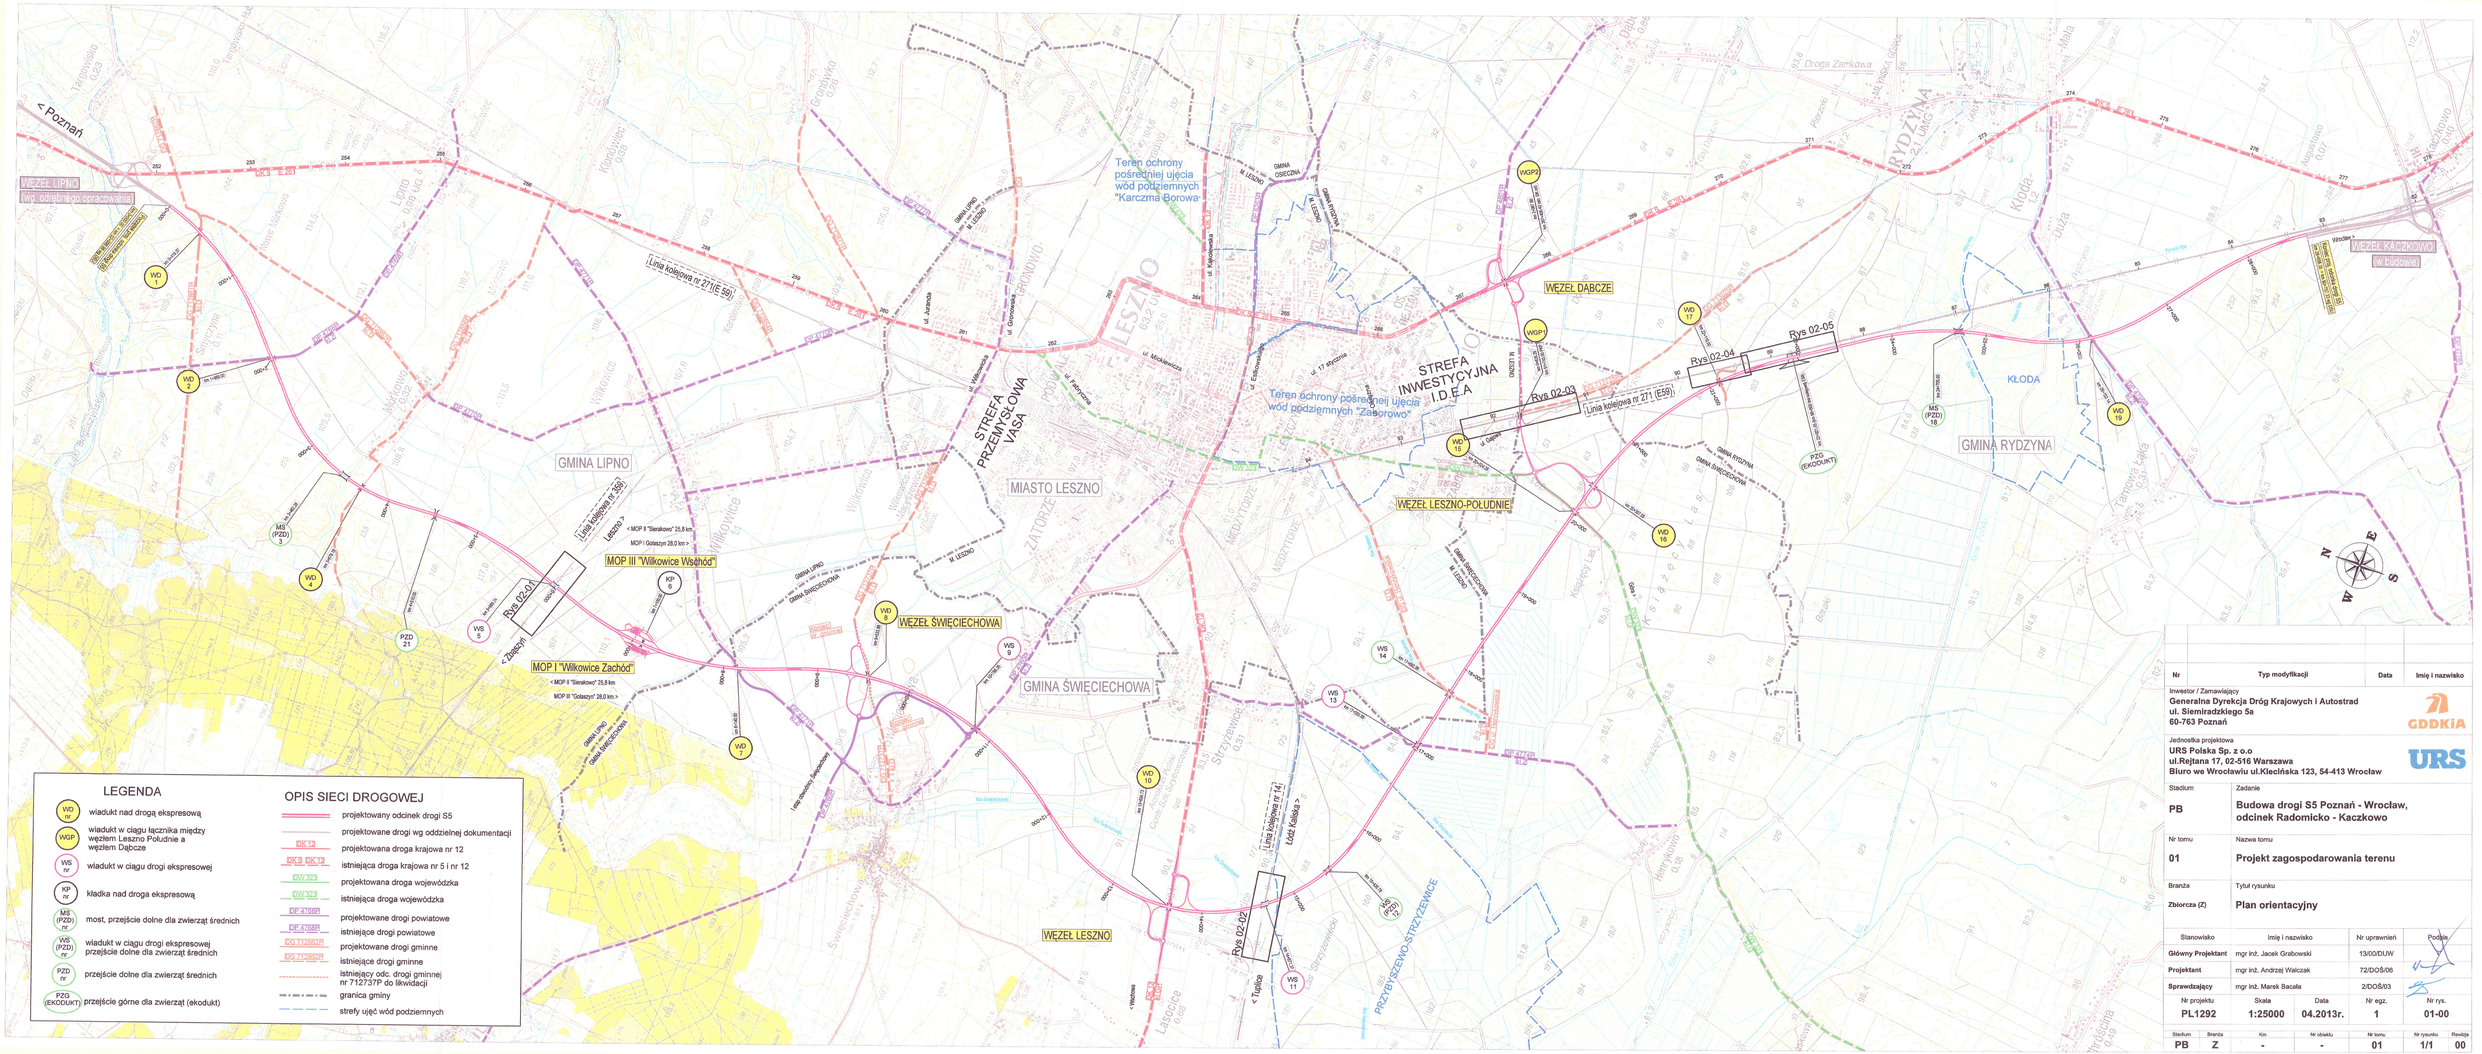

LEGENDA

- WD nr — wiadukt nad drogą ekspresową
- WGP nr — wiadukt w ciągu łącznika między węzłem Leszno Południe a węzłem Dąbcze
- WS nr — wiadukt w ciągu drogi ekspresowej
- KP nr — kładka nad drogą ekspresową
- MS (PZD) nr — most, przejście dolne dla zwierząt średnich
- WS (PZD) nr — wiadukt w ciągu drogi ekspresowej przejście dolne dla zwierząt średnich
- PZD nr — przejście dolne dla zwierząt średnich
- PZG (EKODUKT) — przejście górne dla zwierząt (ekodukt)

OPIS SIECI DROGOWEJ

- projektowany odcinek drogi S5
- projektowane drogi wg oddzielnej dokumentacji
- DK 12 — projektowana droga krajowa nr 12
- DK 5, DK 12 — istniejąca droga krajowa nr 5 i nr 12
- DW 323 — projektowana droga wojewódzka
- DW 323 — istniejąca droga wojewódzka
- DP 4768R — projektowane drogi powiatowe
- DP 4768R — istniejące drogi powiatowe
- DG 712802R — projektowane drogi gminne
- DG 712802R — istniejące drogi gminne
- istniejący odc. drogi gminnej nr 712737P do likwidacji
- granica gminy
- strefy ujęć wód podziemnych

Nr	Typ modyfikacji	Data	Imię i nazwisko

Inwestor / Zamawiający
Generalna Dyrekcja Dróg Krajowych i Autostrad
ul. Siemiradzkiego 5a
60-763 Poznań

GDDKiA

Jednostka projektowa
URS Polska Sp. z o.o
ul.Rejtana 17, 02-516 Warszawa
Biuro we Wrocławiu ul.Klecińska 123, 54-413 Wrocław

URS

Stadium	Zadanie
PB	**Budowa drogi S5 Poznań - Wrocław, odcinek Radomicko - Kaczkowo**
Nr tomu	Nazwa tomu
01	**Projekt zagospodarowania terenu**
Branża	Tytuł rysunku
Zbiorcza (Z)	**Plan orientacyjny**

Stanowisko	Imię i nazwisko	Nr uprawnień	Podpis
Główny Projektant	mgr inż. Jacek Grabowski	13/00/DUW	
Projektant	mgr inż. Andrzej Walczak	72/DOŚ/06	
Sprawdzający	mgr inż. Marek Bacela	2/DOŚ/03	

Nr projektu	Skala	Data	Nr egz.	Nr rys.
PL1292	1:25000	04.2013r.	1	01-00

Stadium	Branża	Km	Nr obiektu	Nr tomu	Nr rysunku	Rewizja
PB	Z	-	-	01	1/1	00