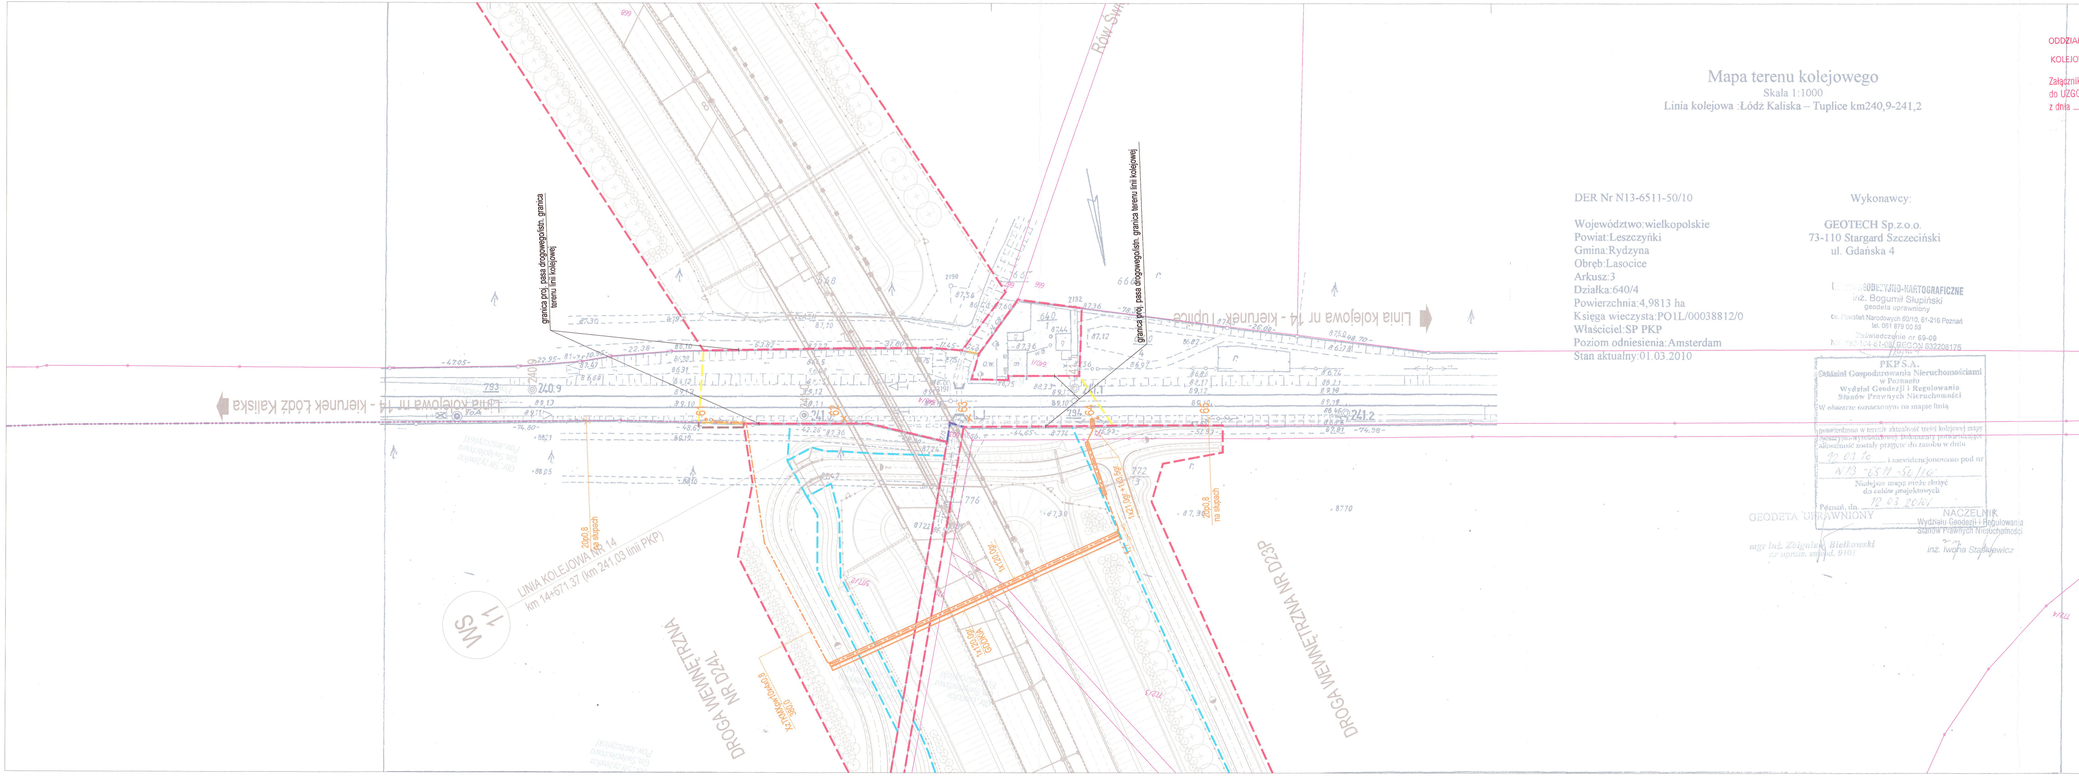

Mapa terenu kolejowego

Skala 1:1000

Linia kolejowa :Łódź Kaliska – Tuplice km240,9-241,2

DER Nr N13-6511-50/10

Województwo:wielkopolskie
Powiat:Leszczyński
Gmina:Rydzyna
Obręb:Lasocice
Arkusz:3
Działka:640/4
Powierzchnia:4,9813 ha
Księga wieczysta:PO1L/00038812/0
Właściciel:SP PKP
Poziom odniesienia:Amsterdam
Stan aktualny:01.03.2010

Wykonawcy:

GEOTECH Sp.z.o.o.
73-110 Stargard Szczeciński
ul. Gdańska 4

GEODEZYJNO-KARTOGRAFICZNE
inż. Bogumił Słupiński
geodeta uprawniony
ul. Poetów Narodowych 69/10, 61-218 Poznań
tel. 061 879 02 02
Zaświadczenie nr 69-09
NIP 781-141-00-94 REGON 632208175

PKP S.A.
Oddział Gospodarowania Nieruchomościami w Poznaniu
Wydział Geodezji i Regulowania Stanów Prawnych Nieruchomości
W obszarze oznaczonym na mapie linią
uwidoczniono w terenie granice linii kolejowej nr [illegible]
wynikające z ostatecznych decyzji zezwalających na użytkowanie wyżej wymienionej linii kolejowej
zostały przyjęte do zasobu w dniu
[illegible] i zaewidencjonowano pod nr
[illegible]
Niniejszy wypis stanowi dowód do celów projektowych.
Poznań, dn. [illegible]
GEODETA UPRAWNIONY
NACZELNIK
Wydziału Geodezji i Regulowania Stanów Prawnych Nieruchomości
mgr inż. Zdzisław Hielkowski
inż. Iwona Stadkowicz

PKP S.A.
ODDZIAŁ GOSPODAROWANIA NIERUCHOMOŚCIAMI W POZNANIU
KOLEJOWY ZESPÓŁ UZGADNIANIA DOKUMENTACJI PROJEKTOWEJ W POZNANIU
Załącznik nr [illegible]
do UZGOD. nr 167/2013
z dnia 23.07.13

PKP S.A.
ODDZIAŁ GOSPODAROWANIA NIERUCHOMOŚCIAMI W POZNANIU
KOLEJOWY ZESPÓŁ UZGADNIANIA DOKUMENTACJI PROJEKTOWEJ W POZNANIU
Na podstawie art. 28 ust. 1 ustawy z dnia 17 maja 1989 r. - Prawo Geodezyjne i Kartograficzne (Dz.U. Nr 100 poz. 1086 i Nr 120 poz. 1258) uzgodniono usytuowanie projektowanej sieci:
Przebudowa linii LPK, sieci radiowej i linii telefonicznej
Uzgodnienie usytuowania sieci odbiorcy terenu podlega wymianie i geodezyjnej inwentaryzacji powykonawczej przez jednostki uprawnione do wykonania prac geodezyjnych.
Uzgodnienie usytuowania projektowanych sieci ustrojenia terenu zachowuje ważność przez okres 3 lat od dnia wydania opinii w sprawie usytuowania projektowanych sieci uzbrojenia terenu. Uzgodnienie traci ważność w przypadku w którym mowa w § 13 rozporządzenia Ministra Rozwoju Regionalnego i Budownictwa z dnia 2 kwietnia 2001 r. w sprawie geodezyjnej ewidencji sieci uzbrojenia terenu oraz zespołów uzgadniania dokumentacji projektowej (Dz.U. Nr 38 poz. 453).
KUZDP: 167/2013
Poznań, dnia 23.07.13
Kolejowy Zespół Uzgadniania Dokumentacji Projektowej w Poznaniu

PRZEWODNICZĄCY
Kolejowego Zespołu Uzgadniania Dokumentacji Projektowej w Poznaniu
NACZELNIK
Wydziału Geodezji i Regulacji Stanów Prawnych
Iwona Stadkowicz

Nr	Typ modyfikacji	Data	Imię i nazwisko

Inwestor / Zamawiający
Generalna Dyrekcja Dróg Krajowych i Autostrad
ul. Śmigłego-Rydza 5a
60-763 Poznań

GDDKiA

Jednostka projektowa
URS Polska Sp. z o.o
ul.Rejtana 17, 02-516 Warszawa
Biuro we Wrocławiu ul.Klecińska 123, 54-413 Wrocław

URS

Stadium	Zadanie
PB	**Budowa drogi S5 Poznań - Wrocław, odcinek Radomicko - Kaczkowo**
Nr tomu: **01**	Nazwa tomu: **Projekt zagospodarowania terenu**
Branża: **Zbiorcza (Z)**	Tytuł rysunku: **Plan sytuacyjny/Plansza zbiorcza Przebudowa linii telefonicznej TK2 Linia kolejowa nr 14**

Stanowisko	Imię i nazwisko	Nr uprawnień	Podpis
Główny Projektant	mgr inż. Jacek Grabowski	13/00/DUW	
Projektant	mgr inż. Andrzej Walczak	72/DOŚ/06	
Sprawdzający	mgr inż. Marek Bacała	2/DOŚ/03	

Nr projektu	Skala	Data	Nr egz.	Nr rys.
PL1292	**1:1000**	**04.2013r.**		**02-02**

Stadium	Branża	Km	Nr obiektu	Nr tomu	Nr rysunku	Rewizja
PB	**Z**	**-**	**-**	**01**	**2/5**	**00**