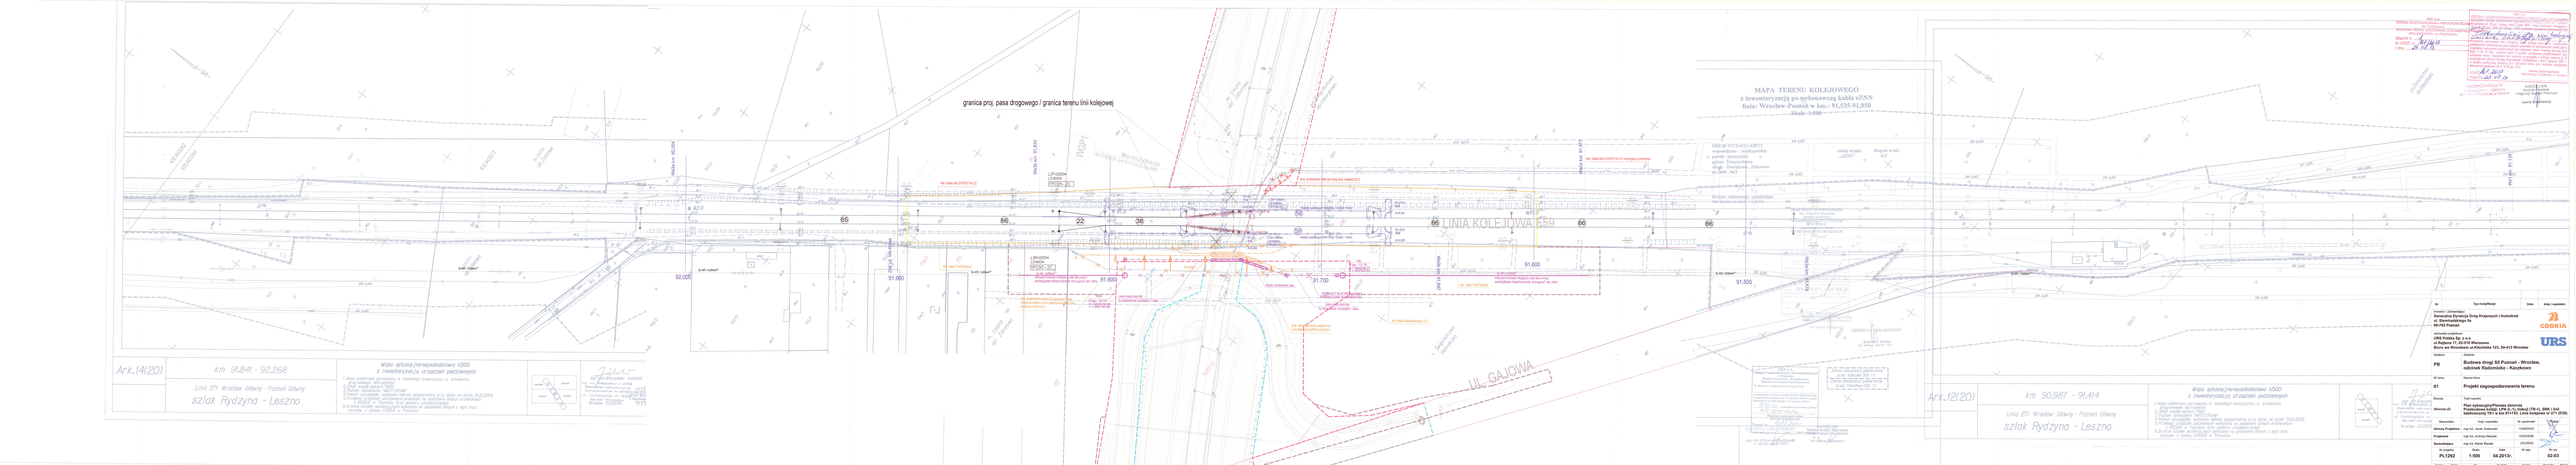
granica proj. pasa drogowego / granica terenu linii kolejowej
LINIA KOLEJOWA 259
ul. GAJOWA
MAPA TERENU KOLEJOWEGO
z inwentaryzacją po-sykłowaczą kabla eZNN
linie: Wrocław-Poznań w km.: 91,535-91,950
Skala: 1:500
km 91,841 - 92,268
Linia 271 Wrocław Główny - Poznań Główny
szlak Rydzyna - Leszno
Ark.14(20)
km 90,987 - 91,414
Linia 271 Wrocław Główny - Poznań Główny
szlak Rydzyna - Leszno
Ark.12(20)
Mapa sytuacyjno-wysokościowa 1:500
z inwentaryzacją urządzeń podziemnych
1. Mapa wektorowa sporządzona w technologii numerycznej w środowisku MicroStation V8i.
2. Układ współrzędnych: PUWG 1992.
3. Układ wysokościowy: Kronsztad 1986.
4. Granice opracowania wektorowej mapy bezzasadniczej w/g stanu na dzień: 30.06.2009.
5. Przebieg urządzeń podziemnych uzbrojenia terenu w/g danych archiwalnych.
6. Szkolna osnowa realizacyjna wykonana na podstawie skopii z opis arus terenie z dnia: 10.2009 w Poznaniu.
Plan sytuacyjny/Pomiar głównych
Przebudowa kolei: LPN (0,1), kolej1 (TR-1), SR6 i kol
wielkoseryjną TR1 w km 91+170. Linia kolejowa nr 271 (E59).
Nr projektu: PL1202
Skala: 1:500
Data: 04.2013r.
Nr arkusza: 01
Nr zamówienia: 32-03
Nr rys: 32-03
Arkuszy: 3/5
Projektant: mgr inż. Andrzej Walczak
Sprawdzający: mgr inż. Marek Bacior
Główny Projektant: mgr inż. Jacek Grabowski
Kierownik Projektu: mgr inż. Andrzej Walczak
Opracował: TOMASZ JERANOWSKI
Sprawdził: Bartosław Kuraś
Inwestor / Zamawiający: Generalna Dyrekcja Dróg Krajowych i Autostrad ul. Sawickiego/Jaczyn 5a 60-753 Poznań
Jednostka projektowa: URS Polska Sp. z o.o. Biuro we Wrocławiu ul.Piaskowa 123, 54-413 Wrocław
Obiekt: PB
Zadanie: Budowa drogi S5 Poznań - Wrocław, odcinek Radomicko - Kaczkowo
Nr obiektu: 01
Nazwa obiektu: Projekt zagospodarowania terenu
Branża: Tytuł branżowy:
Zmiana: Nr: Typ modyfikacji: Data: Imię i nazwisko: