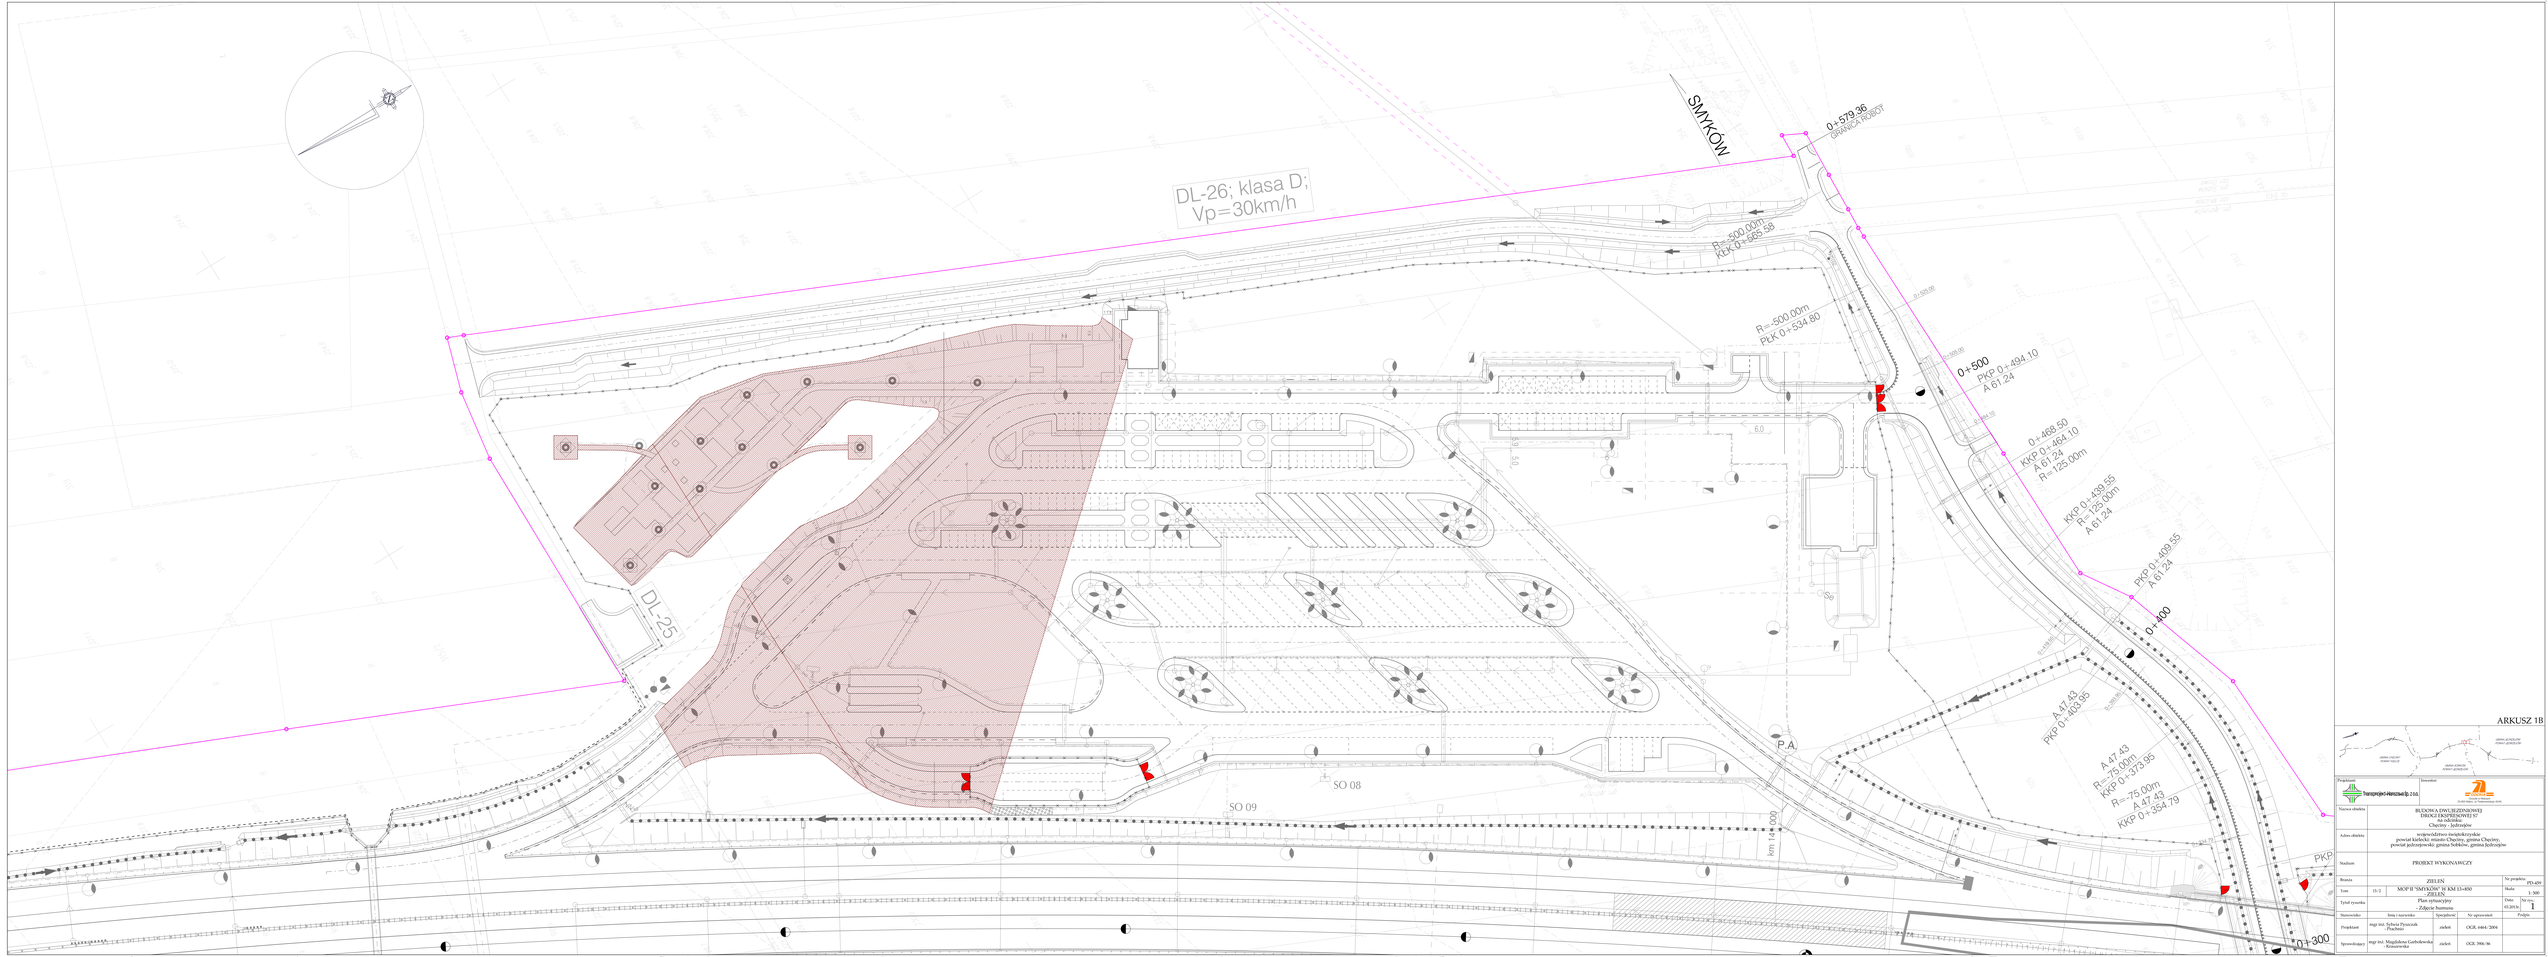

ARKUSZ 1B

Projektant		Inwestor	
Nazwa obiektu	BUDOWA DWUJEZDNIOWEJ DROGI EKSPRESOWEJ S7 Chęciny - Jędrzejów		
Adres obiektu	województwo świętokrzyskie powiat kielecki: miasto Chęciny, gmina Chęciny, powiat jędrzejowski: gmina Sobków, gmina Jędrzejów		
Stadium	PROJEKT WYKONAWCZY		
Branża	ZIELEŃ		Nr projektu PO-420
Tom	15/2	MOP II "SMYKÓW" 0+ KM 03+850 ZIELEŃ	Skala 1:250
Tytuł rysunku	Plan sytuacyjny Zdjęcie humusu		Data 05.2019 Nr rys. 1
Nazwisko	Imię i nazwisko	Specjalność	Nr uprawnień	Podpis
Projektant	mgr inż. Sylwia Pyszczak Projektant	zieleń	OGL 6464/ 2006	
Sprawdzający	mgr inż. Magdalena Garbolewska Kwiatowska	zieleń	OGL 3906/ 06	