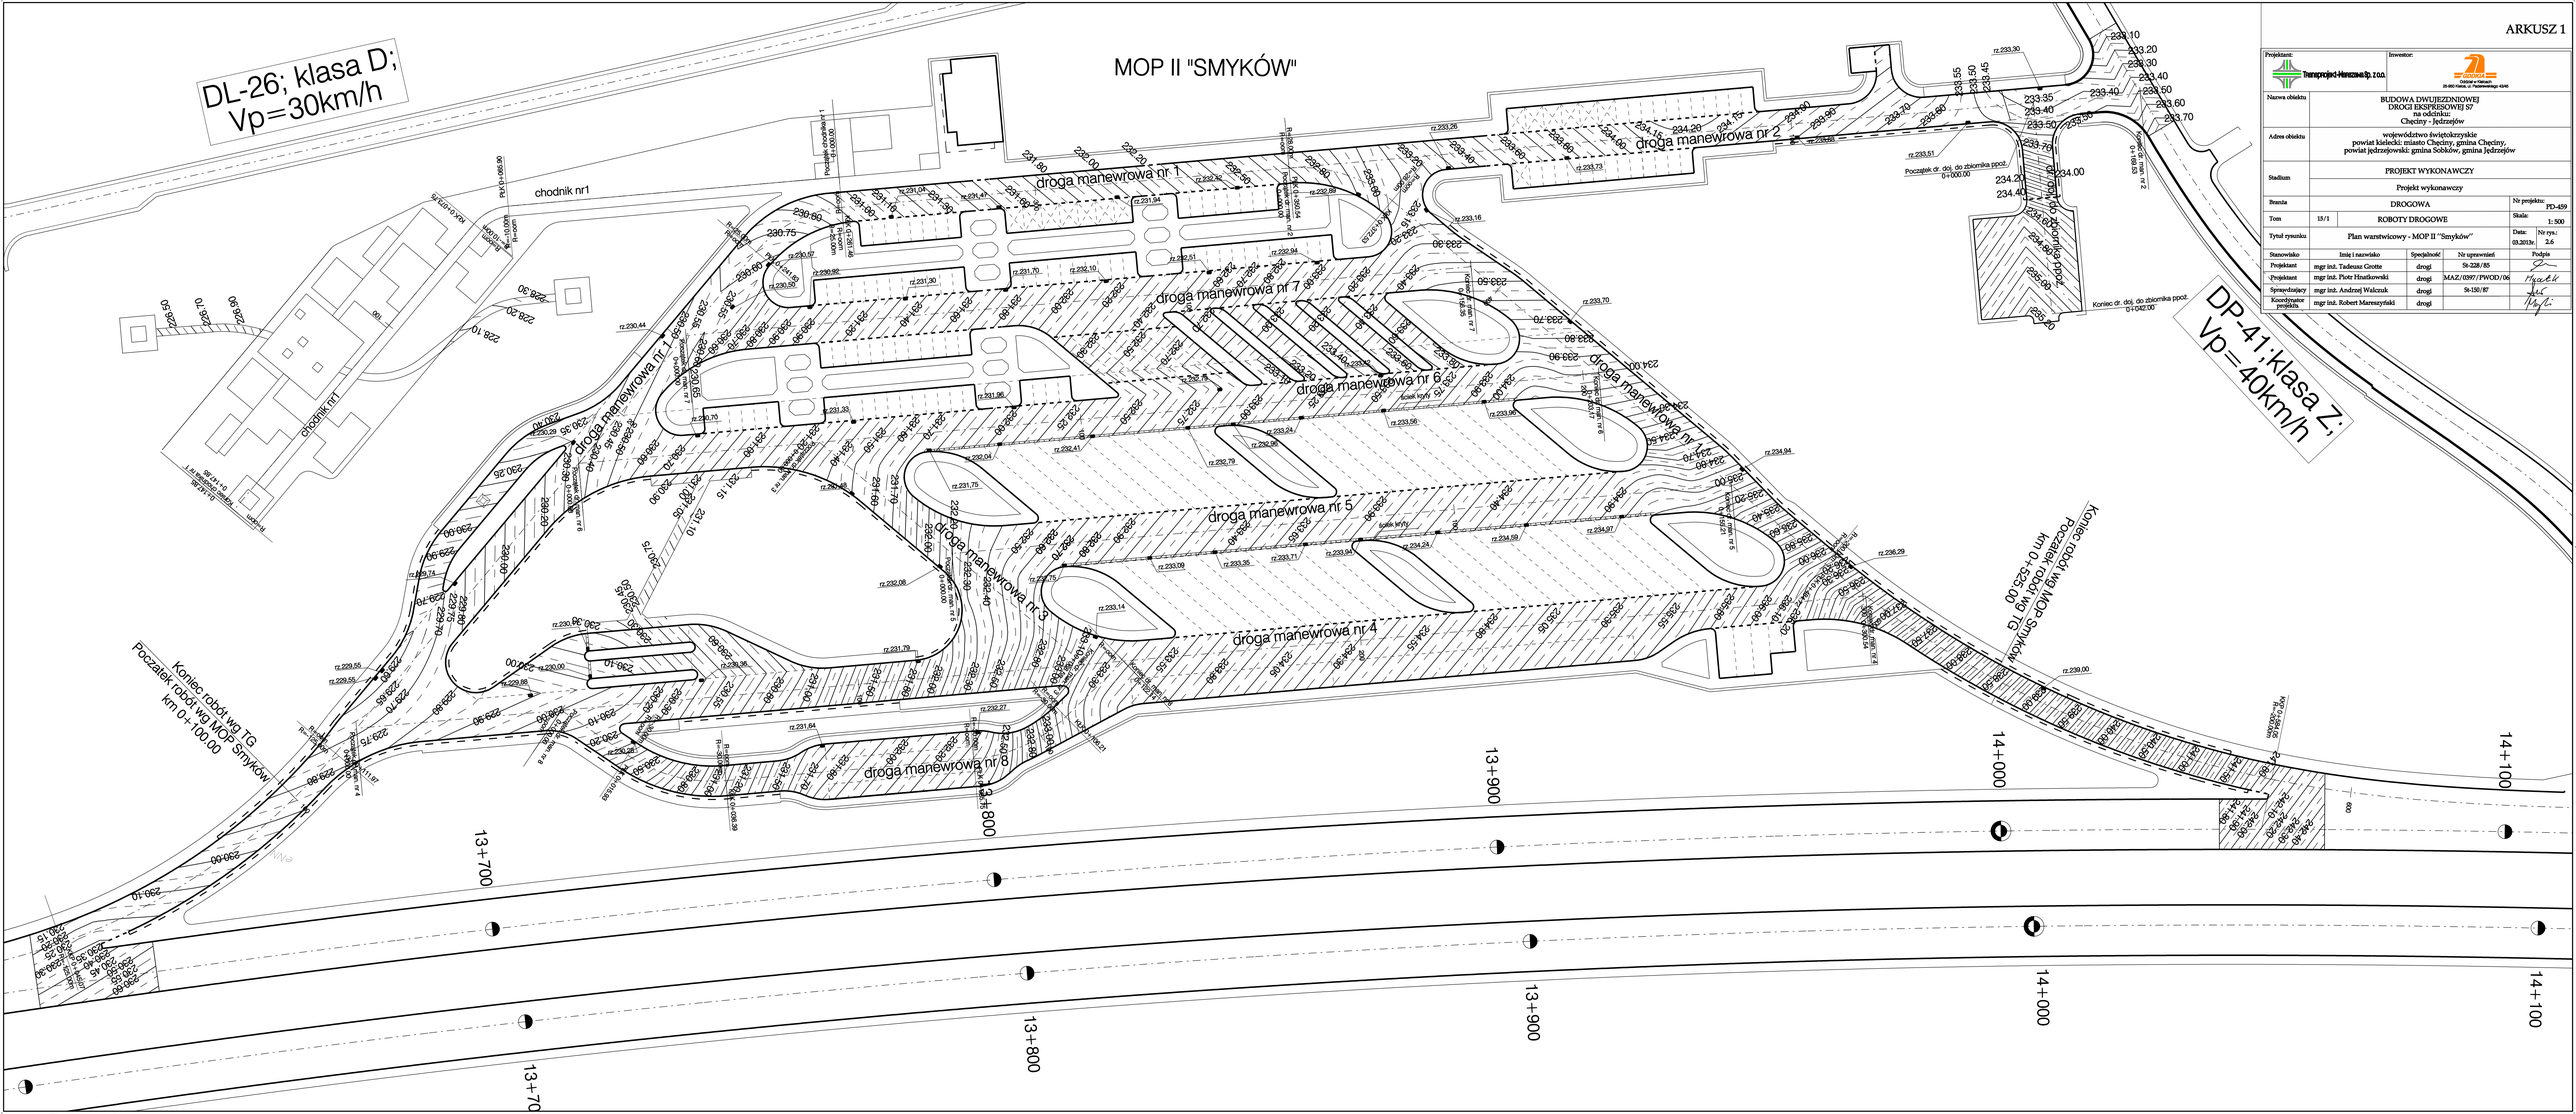

ARKUSZ 1

Projektant: Transprojekt-Kielce Sp. z o.o.			Inwestor: GMINA CHĘCINY		
Nazwa obiektu	BUDOWA DWUJEZDNIOWEJ DROGI EKSPRESOWEJ S7 na odcinku: Chęciny - Jędrzejów				
Adres obiektu	województwo świętokrzyskie powiat kielecki: miasto Chęciny, gmina Chęciny, powiat jędrzejowski: gmina Sobków, gmina Jędrzejów				
Stadium	PROJEKT WYKONAWCZY				
	Projekt wykonawczy				
Branża	DROGOWA			Nr projektu:	PD-459
Tom	15/1 ROBOTY DROGOWE			Skala:	1:500
Tytuł rysunku	Plan warstwicowy - MOP II "Smyków"			Data: 03.2013r.	Nr rys.: 2.6
Stanowisko	Imię i nazwisko	Specjalność	Nr uprawnień	Podpis	
Projektant	mgr inż. Tadeusz Grotto	drogi	St-228/85		
Projektant	mgr inż. Piotr Hnatkowski	drogi	MAZ/0397/PWOD/06		
Sprawdzający	mgr inż. Andrzej Walczuk	drogi	St-130/87		
Koordynator projektu	mgr inż. Robert Mareszyński	drogi			