


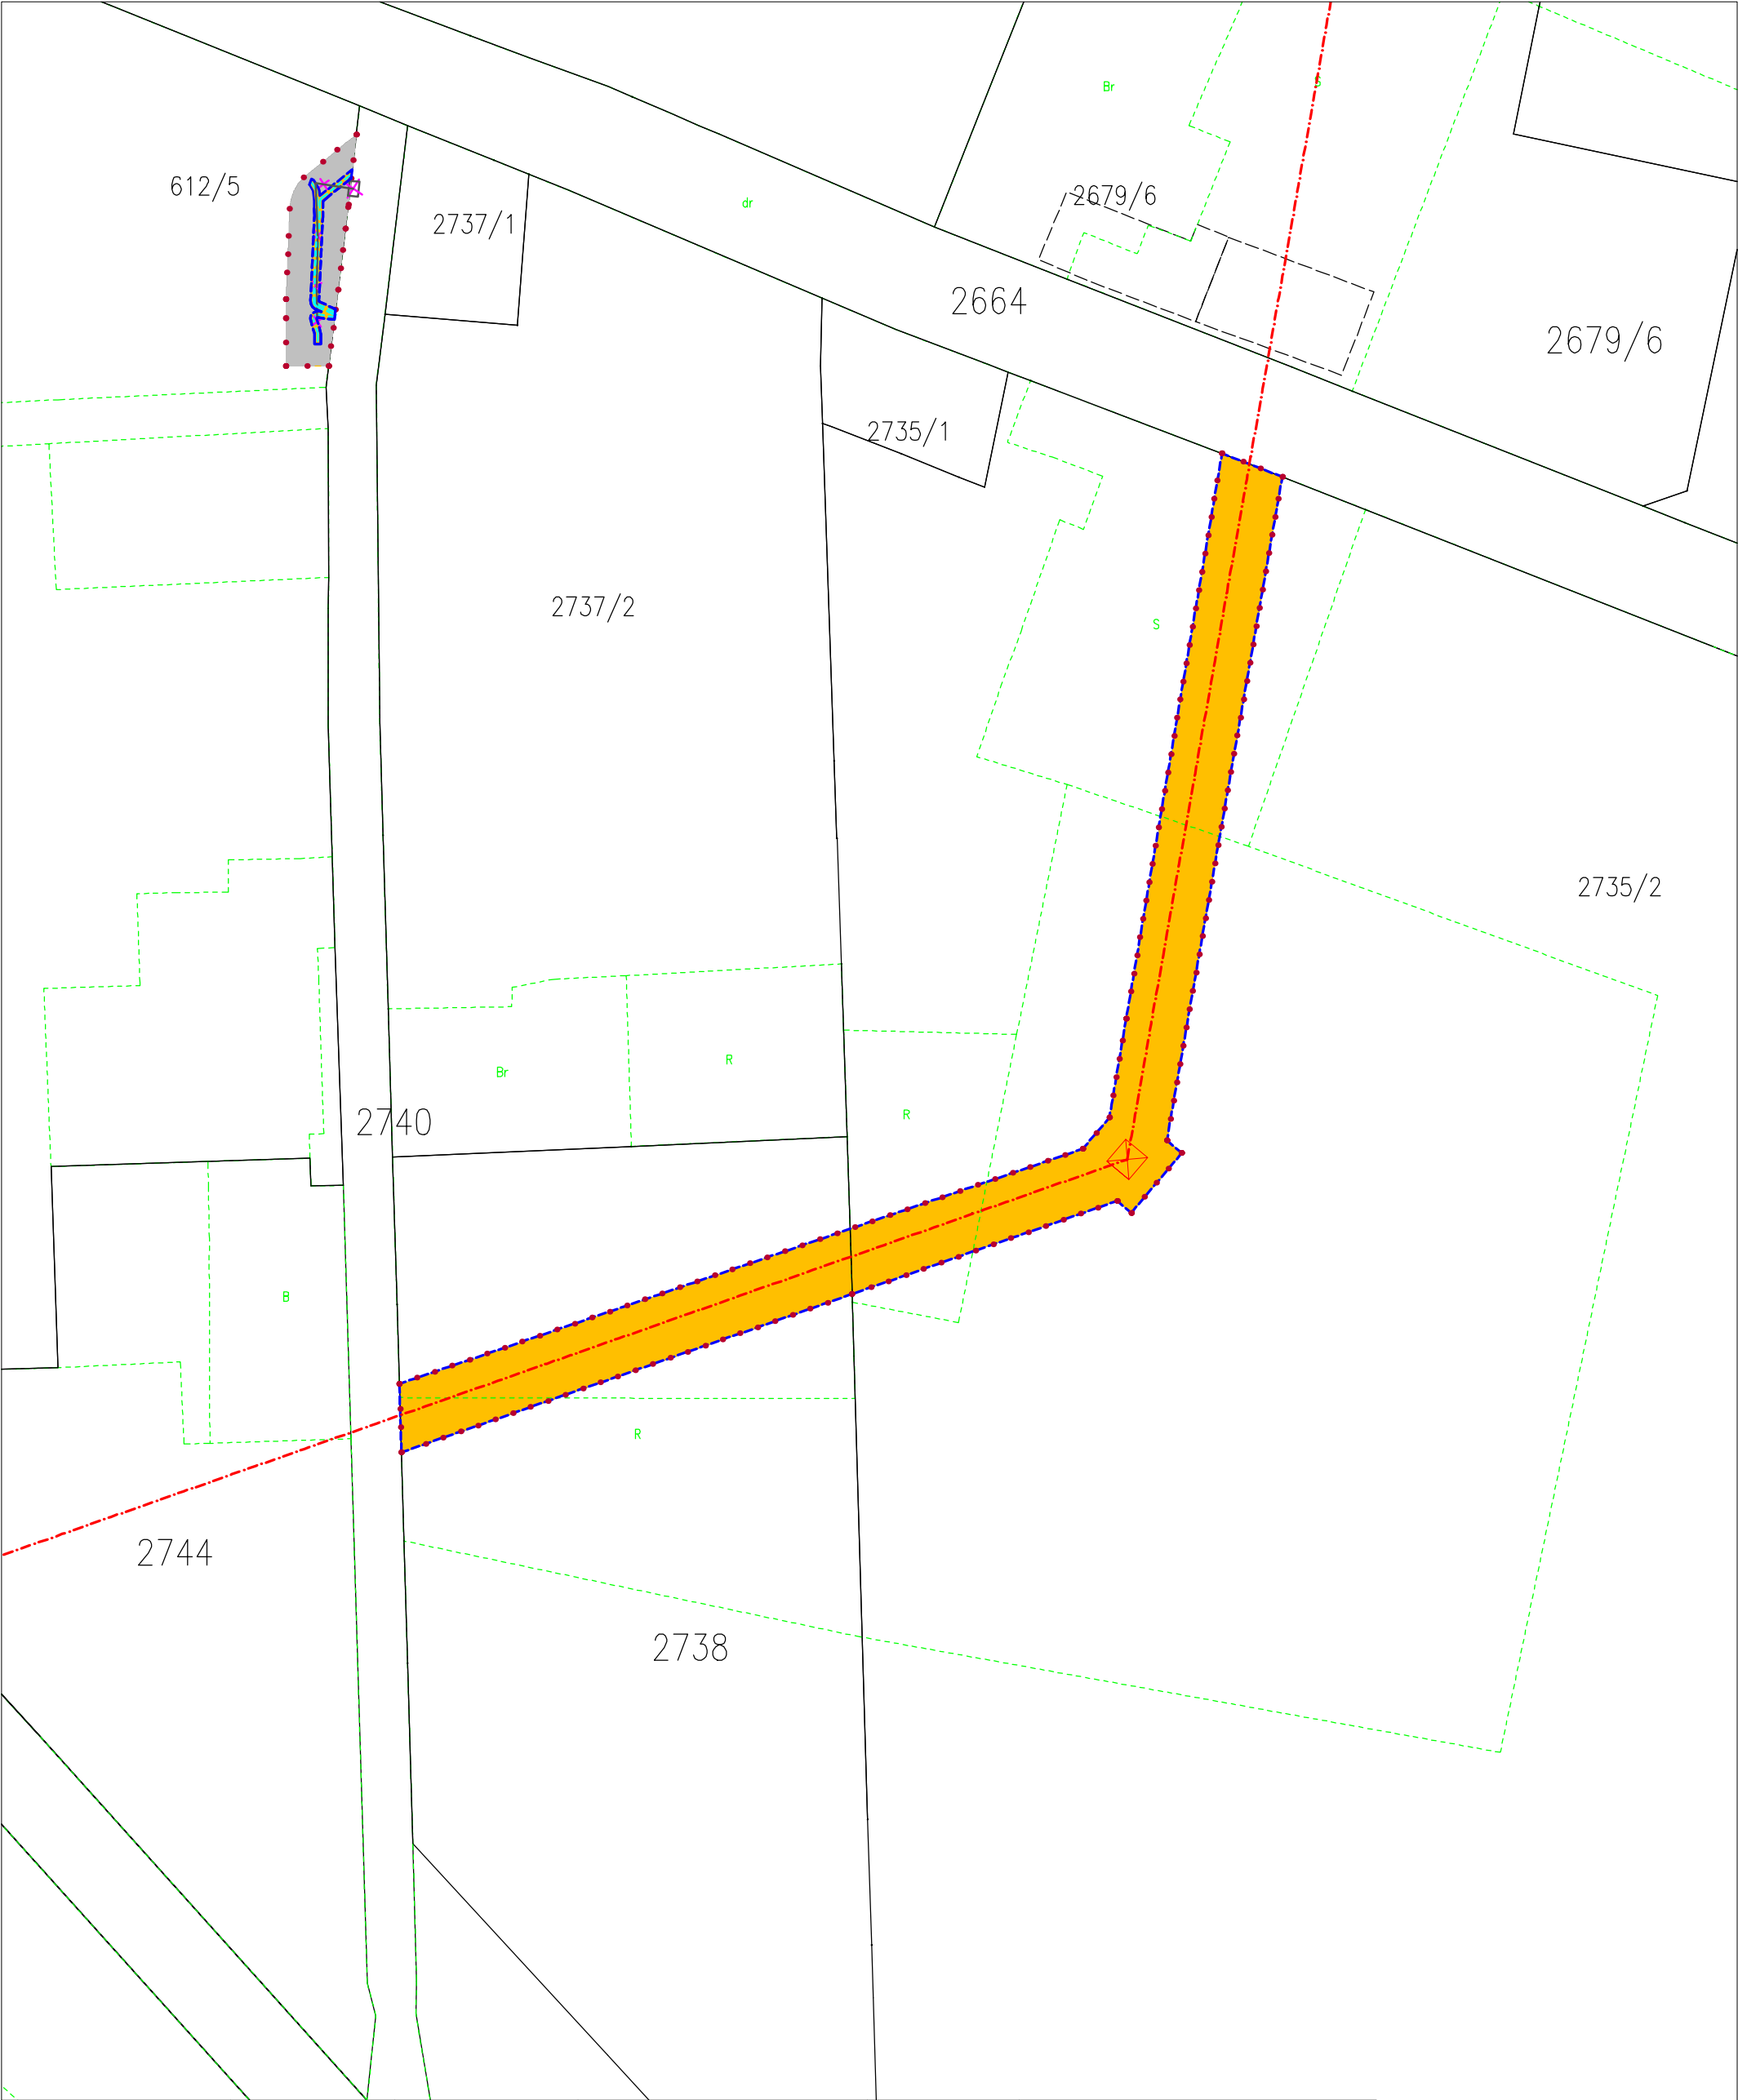

załącznik nr 1	ark. nr 1	skala 1:1000	dz. nr: 2738; 2735/2; 612/5	obręb: Chojnice	gmina: miasto Chojnice
	granice terenu objętego wnioskiem				
	obszar w stosunku do którego decyzja o ustaleniu lokalizacji strategicznej inwestycji w zakresie sieci przesyłowej ma wywołać skutek, o którym mowa w art. 22 ust. 1 – na czas nieokreślony – powierzchnia obszaru w granicach działki nr: 2738 wynosi 800m ² , 2735/2 wynosi 1652m ² , 612/5 wynosi 42m ² ,				
	obszar w stosunku do którego decyzja o ustaleniu lokalizacji strategicznej inwestycji w zakresie sieci przesyłowej ma wywołać skutek, o którym mowa w art. 22 ust. 1 – na czas określony (od dnia wydania decyzji do dnia 31.12.2027 r.) –powierzchnia obszaru w granicach działki nr: 612/5 wynosi 243m ² ,				
	os linii 110 kV				
	projektowany słup linii 110 kV w miejscu istniejącego				
	projektowane linie SN 15 kV				
	odcinek kablowej linii SN 15 kV przeznaczony do demontażu				