


RZUT II PIĘTRA
skala 1:100

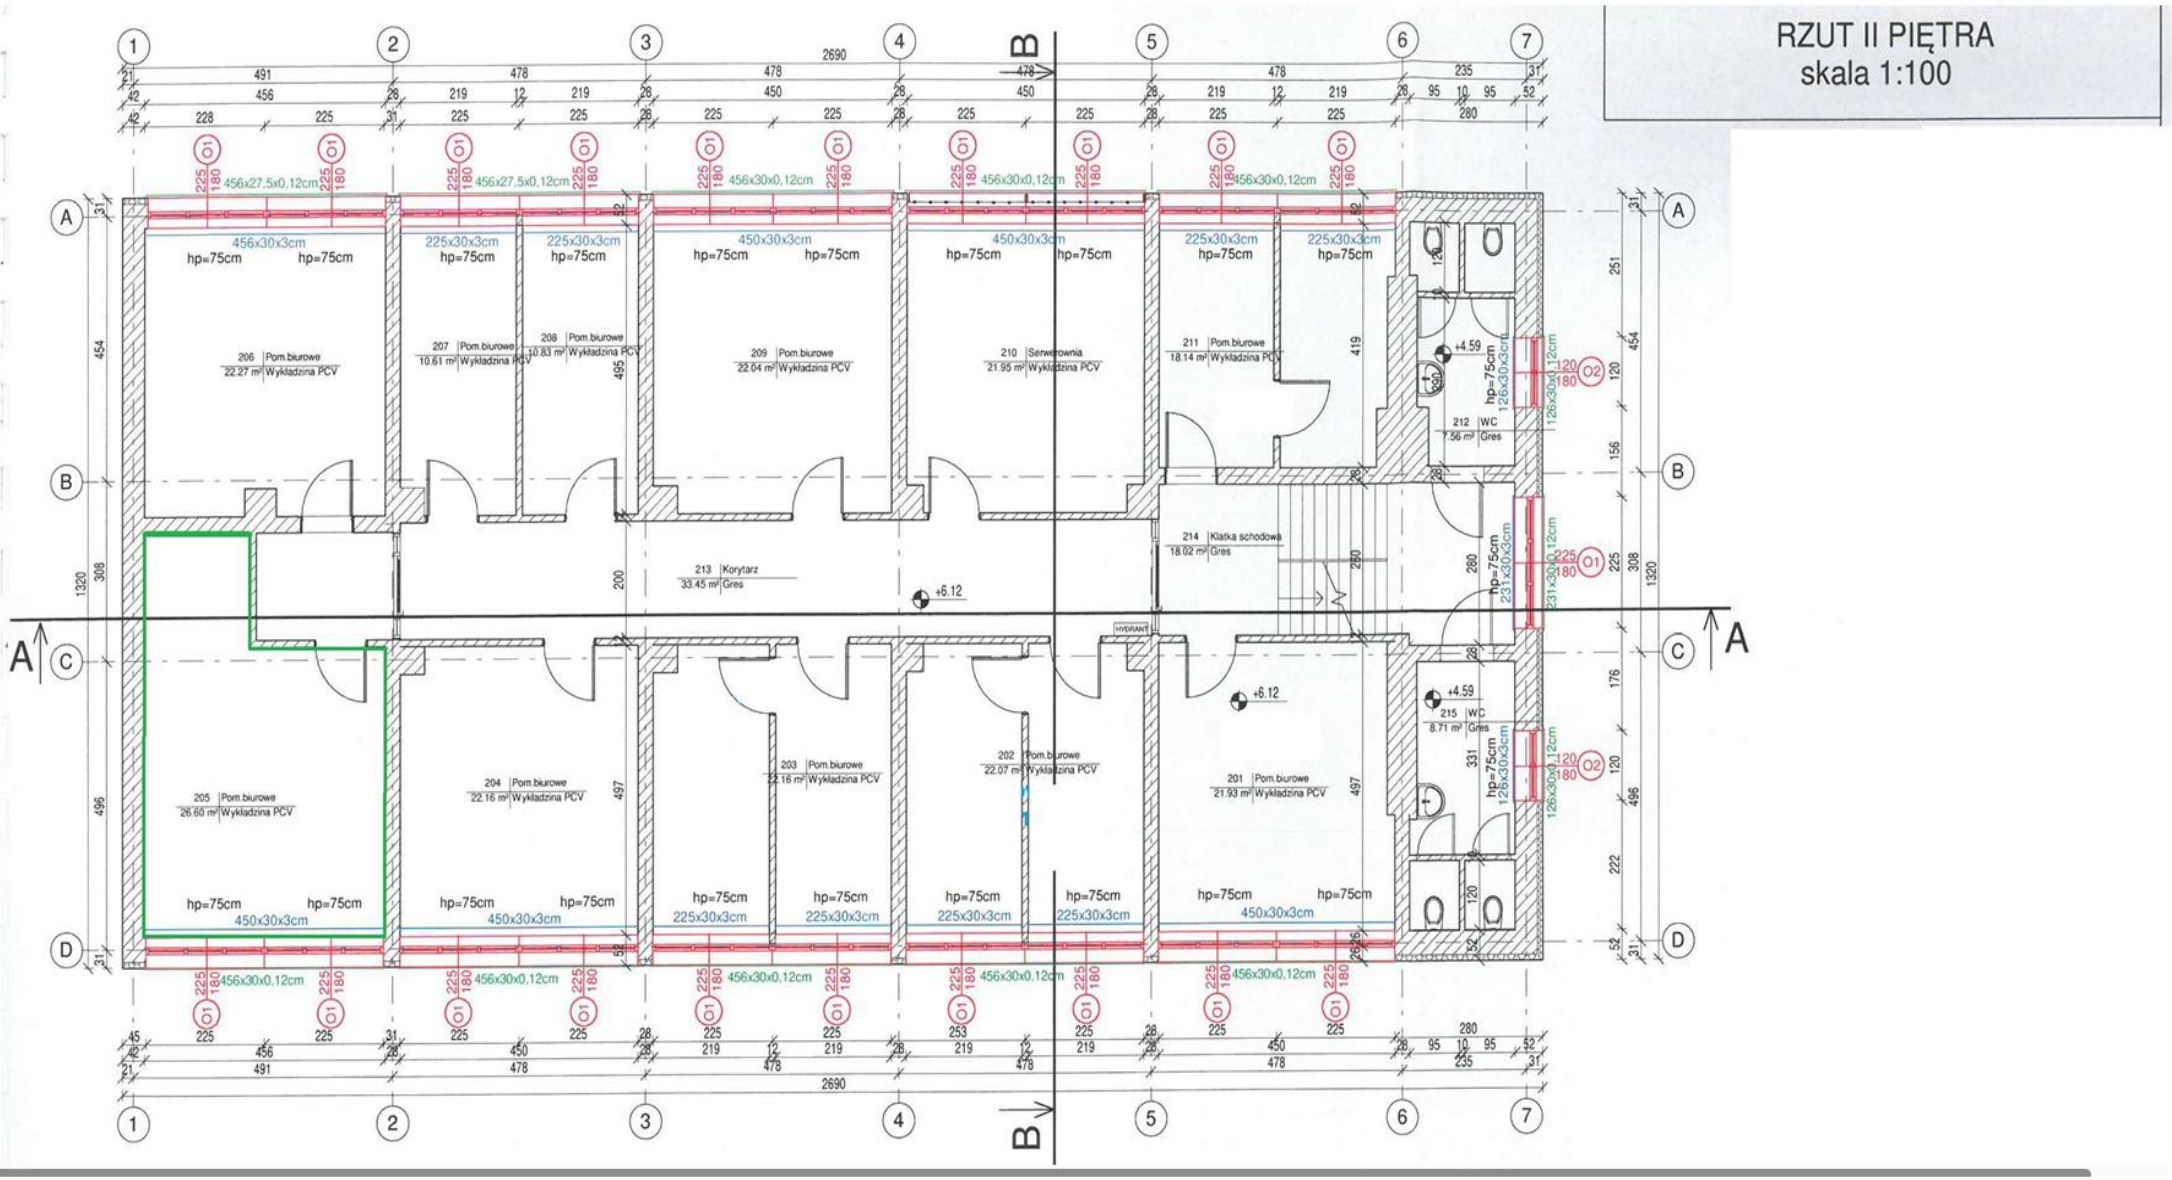

RZUT III PIĘTRA
skala 1:100

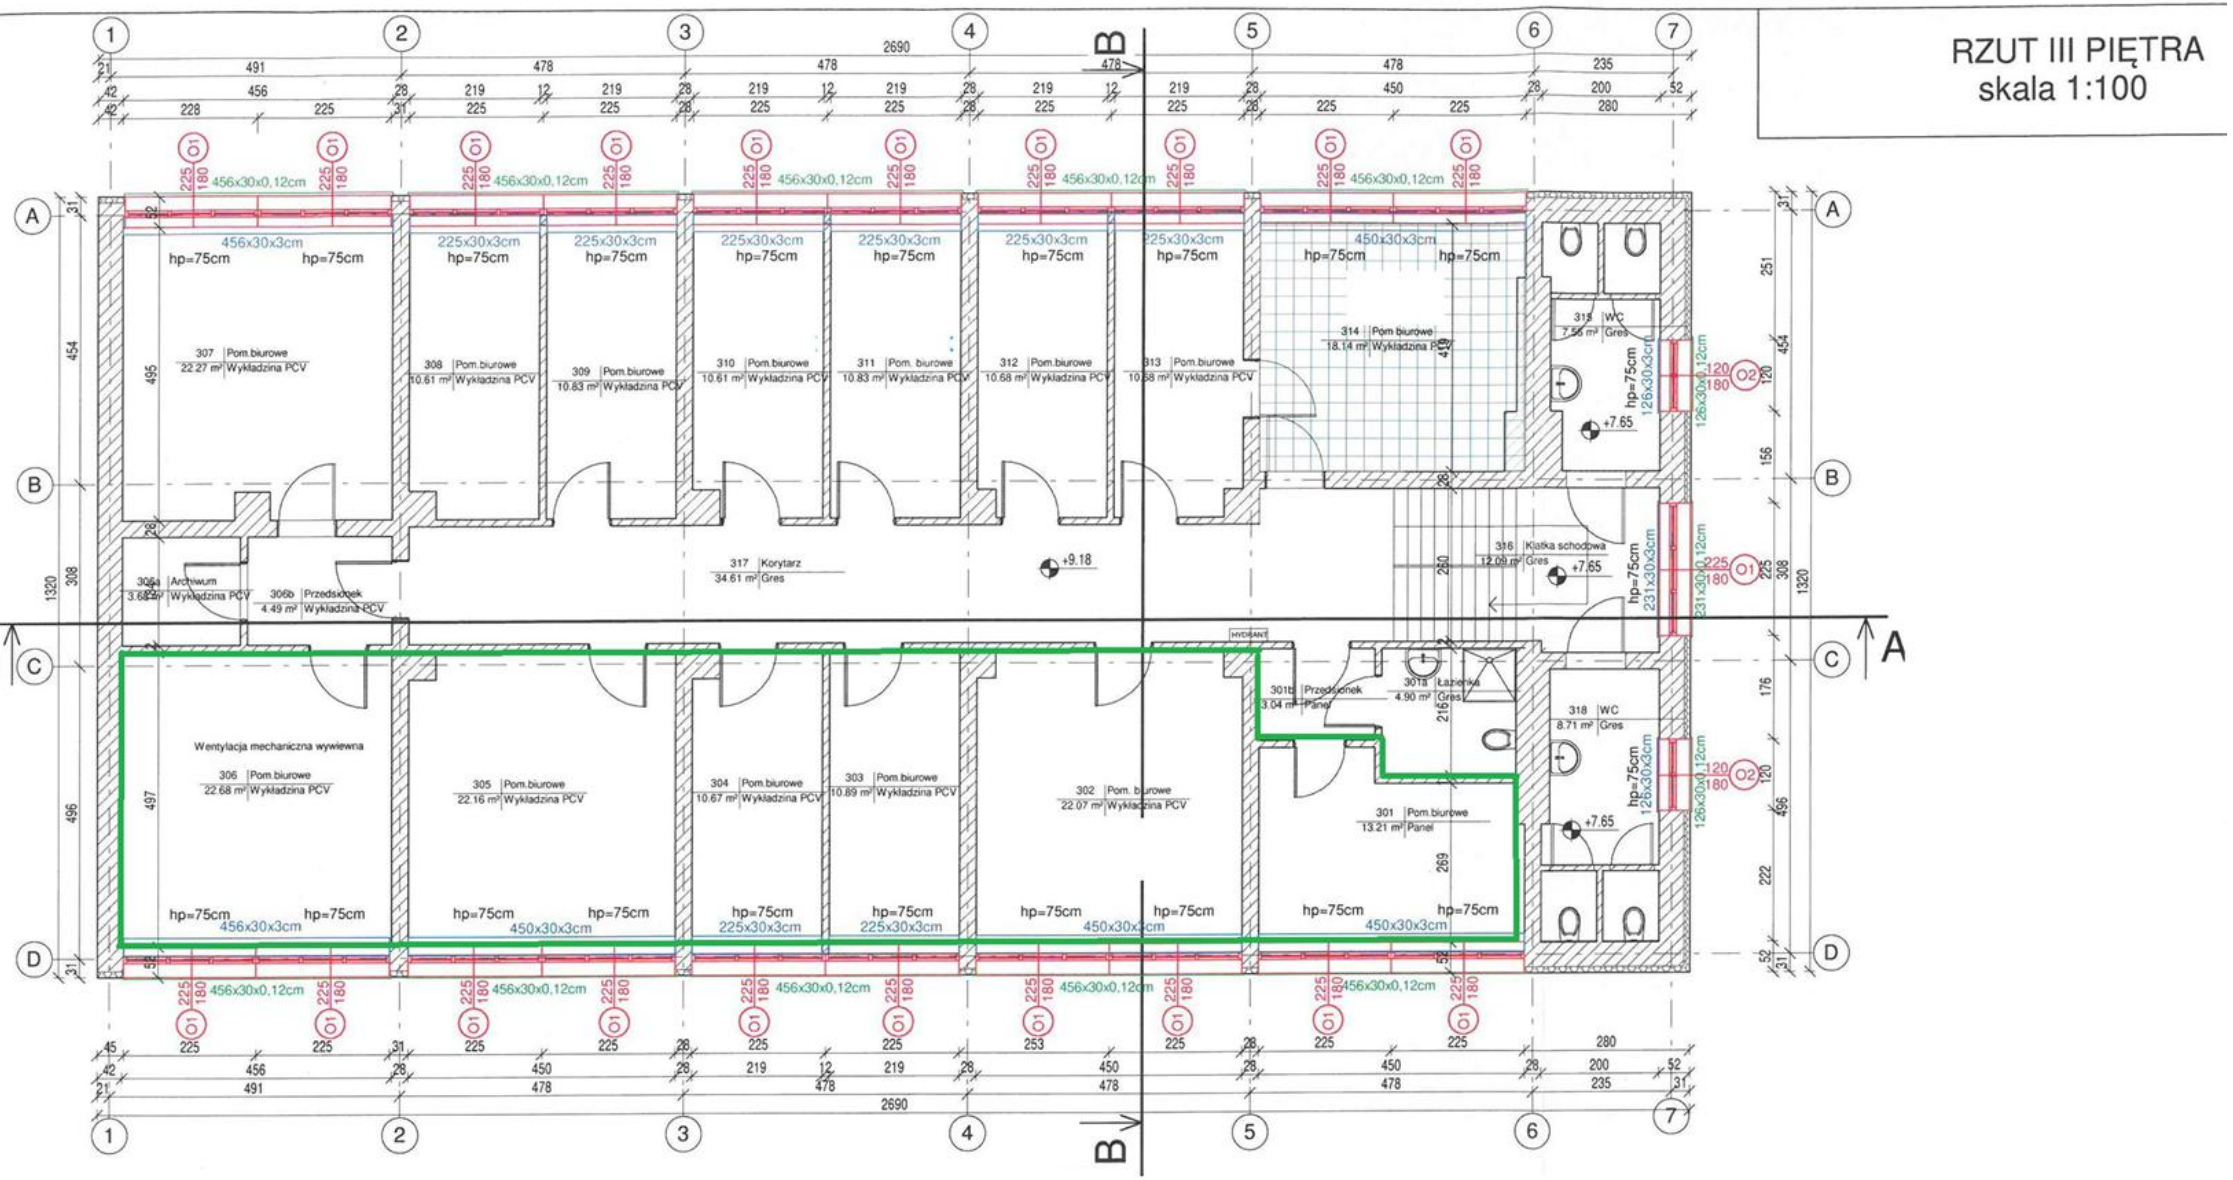

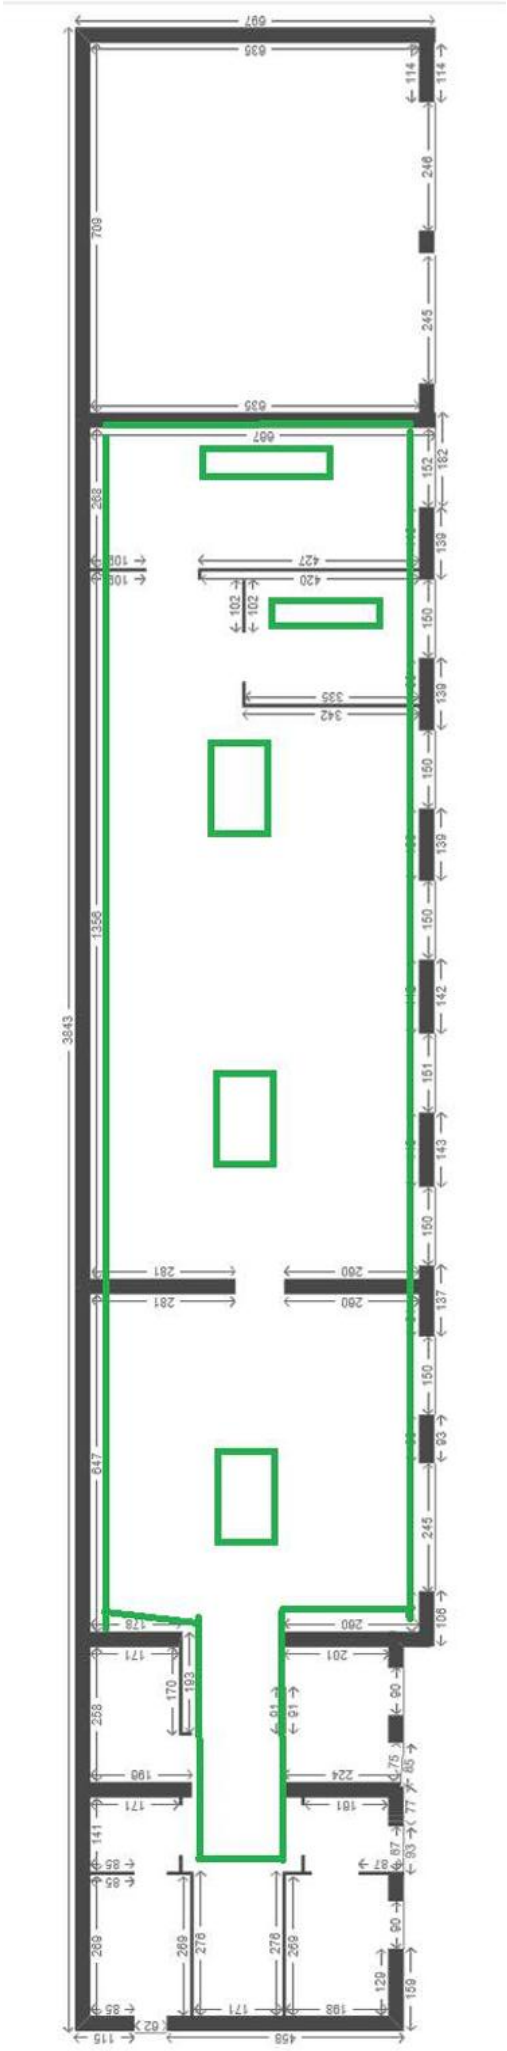

BUDYNEK OFICYNA