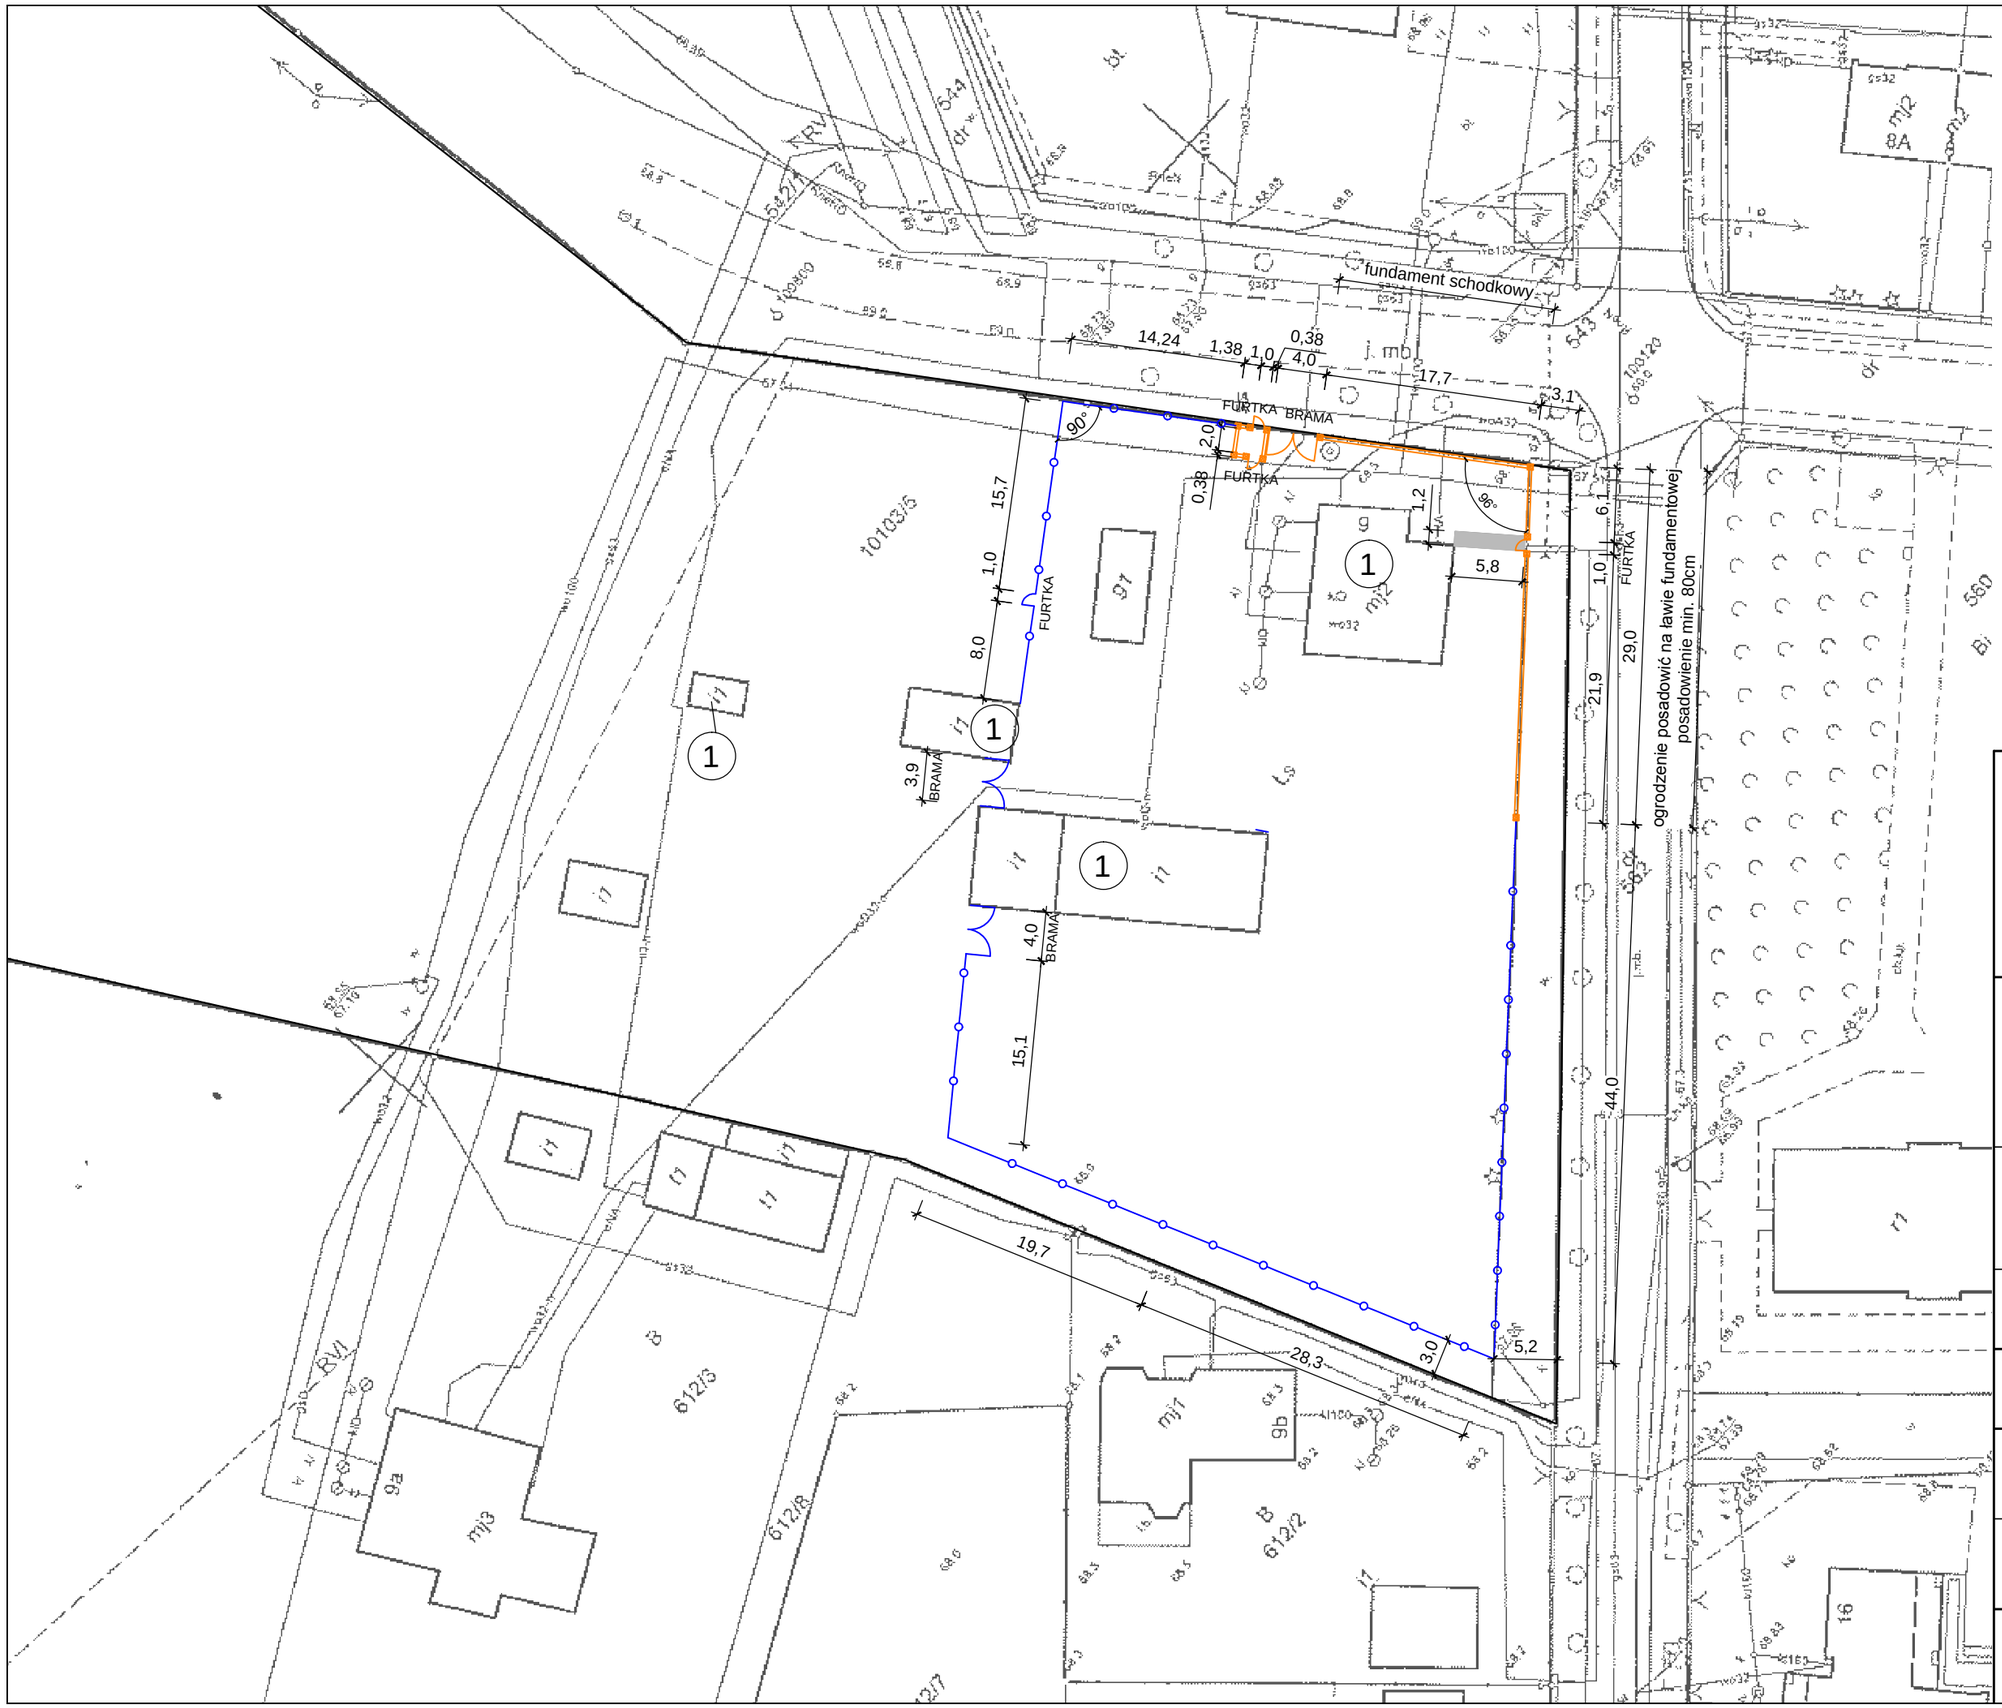

LEGENDA:

1 - ISTNIEJĄCE BUDYNKI KUBATUROWE

PROJEKTOWANE OGRZODZENIE
Z KLINKIERU/STALI/DREWNA WYSOKOŚCI 1,5m

PROJEKTOWANE OGRODZENIE Z SIATKI
OCZKOWEJ WYSOKOŚCI 1,5m

FRAGMENT UTWARDZENIA (CHODNIK)
DO PRZEBUDOWY

FURTKA O ROZPIETOŚCI 1,0m Z PROFILI
STALOWYCH Z WYPEŁNIENIEM PANELOWYM

BRAMA DWUSKRZYDŁOWA O ROZPIETOŚCI
3,9/4,0m Z PROFILI STALOWYCH Z WYPEŁNIENIEM
PANELOWYM

FURTKA O ROZPIETOŚCI 1,0m Z PROFILI
STALOWYCH Z WYPEŁNIENIEM SZTACHETOWYM
Z DREWNA LIŚCIASTEGO

BRAMA DWUSKRZYDŁOWA O ROZPIETOŚCI 4,0m
Z PROFILI STALOWYCH Z WYPEŁNIENIEM
SZTACHETOWYM Z DREWNA LIŚCIASTEGO

SŁUPEK KLINKIEROWY O WYMIARACH 38x38cm

DiAN-PROJEKT
BIURO PROJEKTÓW BUDOWLANO-INSTALACYJNYCH

ul. Południowa 7
64-610 Rogoźno

dianprojekt@gmail.com
tel. +48 601 541 487

NAZWA/ADRES:
WYMIANA OGRODZENIA W LEŚNICZÓWCE WEŁNA

Wełna 9, działka nr ewid. 10103/5
powiat: obornicki, gmina: Rogoźno
Jednostka ewid.: Gmina Rogoźno [301602_5]
Obręb ewid.: Parkowo [301602_5.0013]

INWESTOR:
Lasy Państwowe
Nadleśnictwo Oborniki
Dąbrówka Leśna, ul. Gajowa 1
64-600 Oborniki

STAN OPRACOWANIA:
PROJEKT TECHNICZNY

TYTUŁ:
PLAN ZAGOSPODAROWANIA DZIAŁKI
STAN PROJEKTOWANY

ARCHITEKTURA I KONSTRUKCJA: TECH. WIESŁAW SKRZYPCZAK
UPR. BUD. NR 6/68

OPRACOWAŁA: MGR INŻ. DIANA WÓLCZYŃSKA

DATA	SKALA	NR RYS.
06.2022	1:500	PZT3