



SCHEMAT WYKONANIA OGRODZENIA PANELOWEGO WYSOKOŚCI CAŁKOWITEJ 1,5m NA PRZEFABRYKOWANEJ PODMURÓWCE

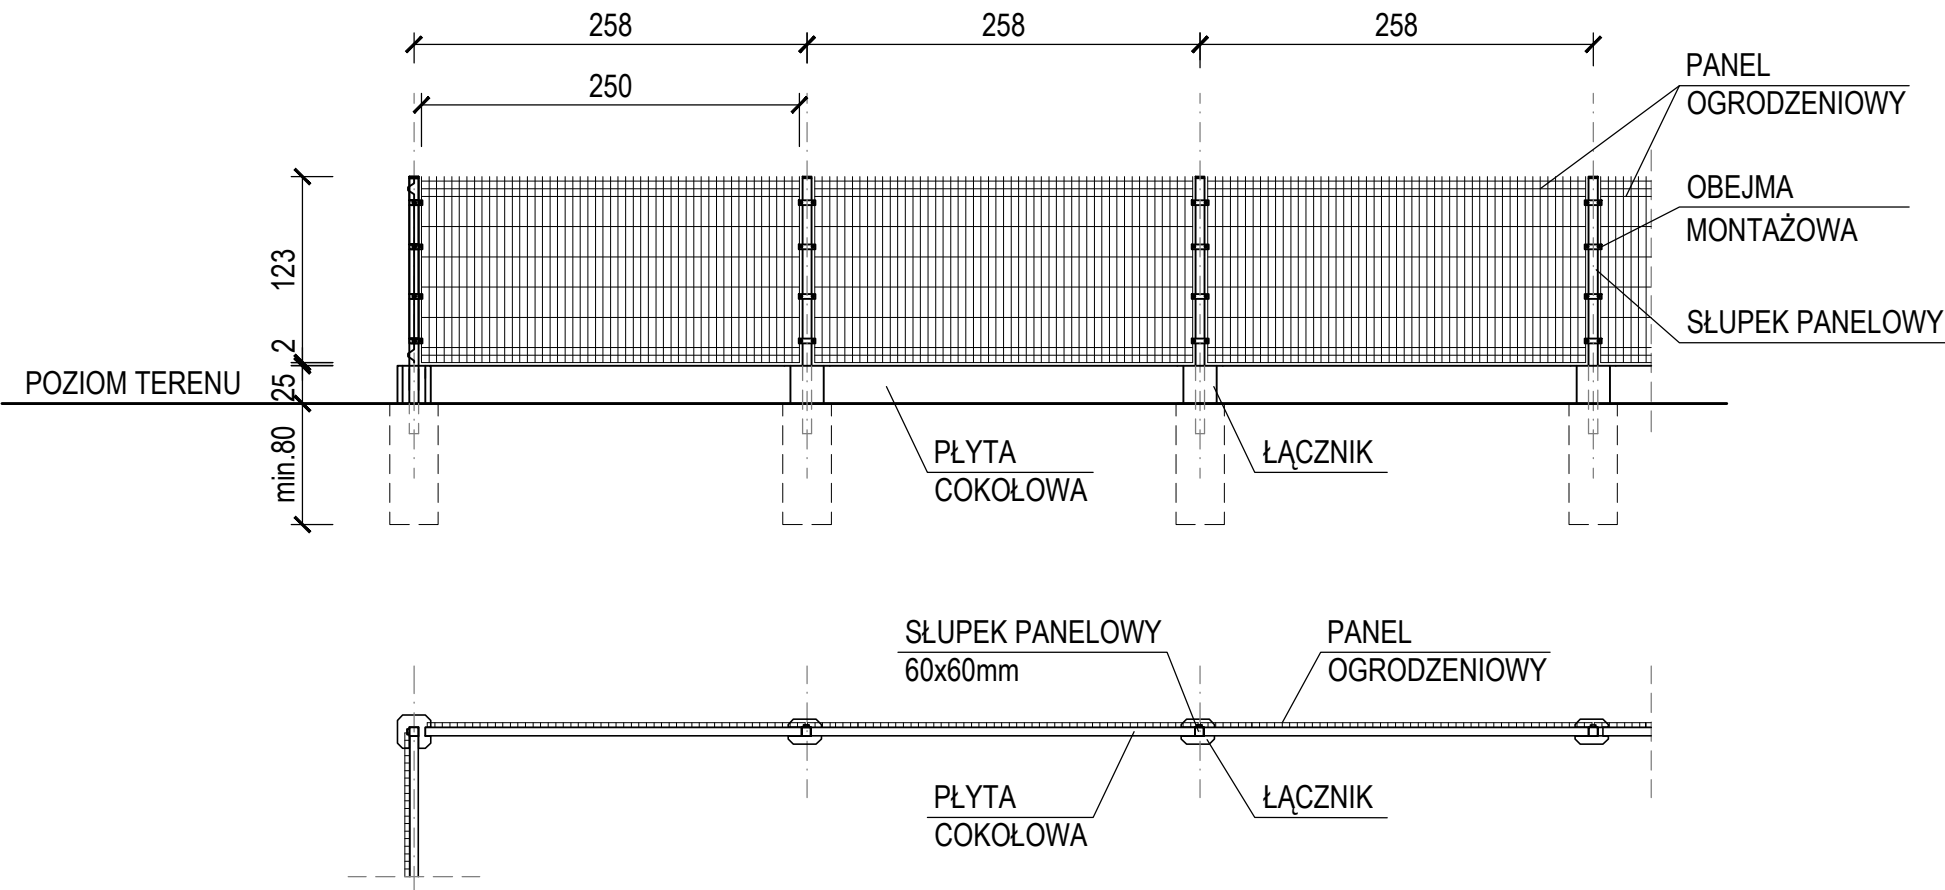

- UWAGA:
1. Ze względu na znaczący spadek terenu projektowane ogrodzenie panelowe należy wykonać schodkowo. Szczegółowy układ posadowienia ogrodzenia należy ustalić podczas wykonywania prac w terenie.
 2. Szczegółowy wybór systemu panelowego oraz jego kolor należy ustalić z Inwestorem przed realizacją.
 3. Słupki panelowe o wymiarach 60x60x2,0mm i wysokości 180cm, ocynkowane i malowane proszkowo.
 4. Panel ogrodzeniowy montowany do słupków za pomocą obejm montażowych skręconych śrubami i nakrętkami ocynkowanymi M8. Ilość obejm montażowych zgodnie z wytycznymi producenta.

ROZWIERNIA BRAMA DWUSKRZYDŁOWA W KONSTRUKCJI Z PROFILI STALOWYCH Z WYPEŁNIENIEM PANELOWYM Z DRUTU OCYNKOWANEGO

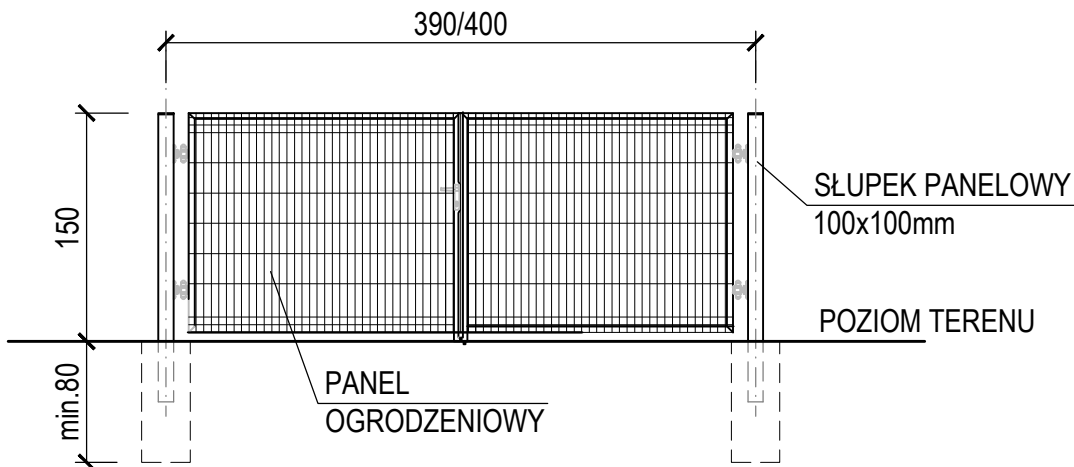

<div></div> <div><div>ul. Południowa 7 64-610 Rogoźno</div><div>dianprojekt@gmail.com tel. +48 601 541 487</div></div>		
NAZWA/ADRES: WYMIANA OGRODZENIA W LEŚNICZÓWCE WELNA Welna 9, działka nr ewid. 10103/5 powiat: obornicki, gmina: Rogoźno Jednostka ewid.: Gmina Rogoźno [301602_5] Obręb ewid.: Parkowo [301602_5.0013]		
INWESTOR: Lasy Państwowe Nadleśnictwo Oborniki Dąbrówka Leśna, ul. Gajowa 1 64-600 Oborniki		
STAN OPRACOWANIA: PROJEKT TECHNICZNY		
TYTUŁ: SCHEMAT OGRODZENIA PANELOWEGO		
ARCHITEKTURA I KONSTRUKCJA: TECH. WIESŁAW SKRZYPCZAK UPR. BUD. NR 6/68		
OPRACOWAŁA: MGR INŻ. DIANA WÓLCZYŃSKA		
DATA 10.2021	SKALA 1:50	NR RYS. A3