
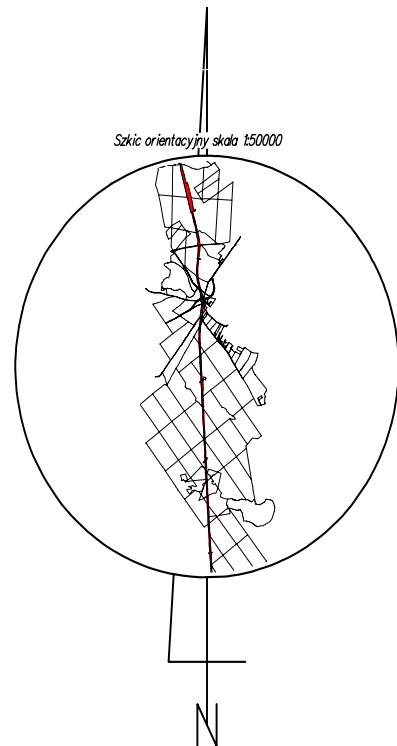
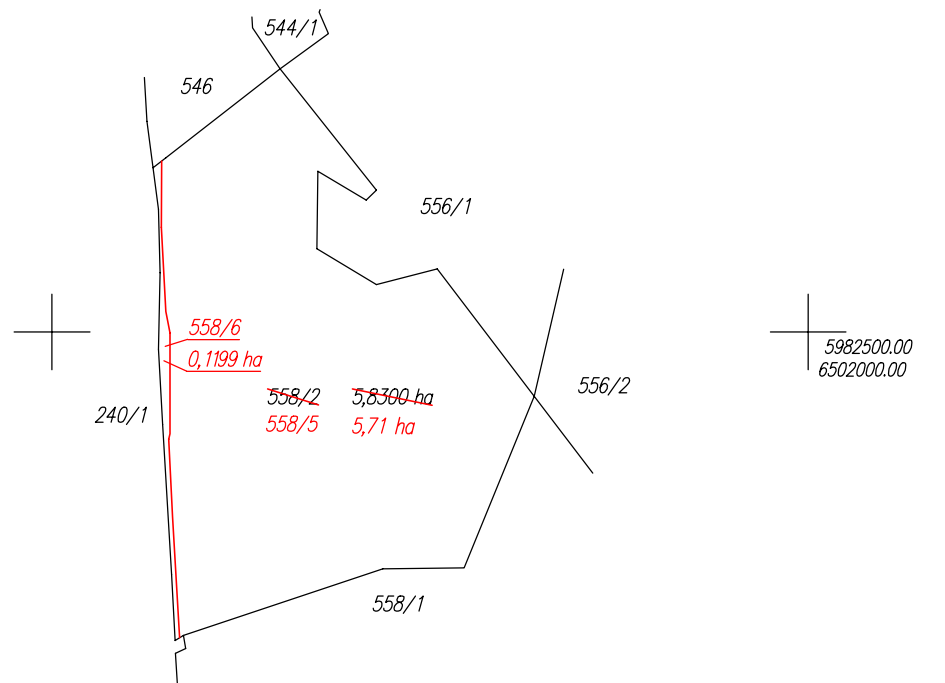


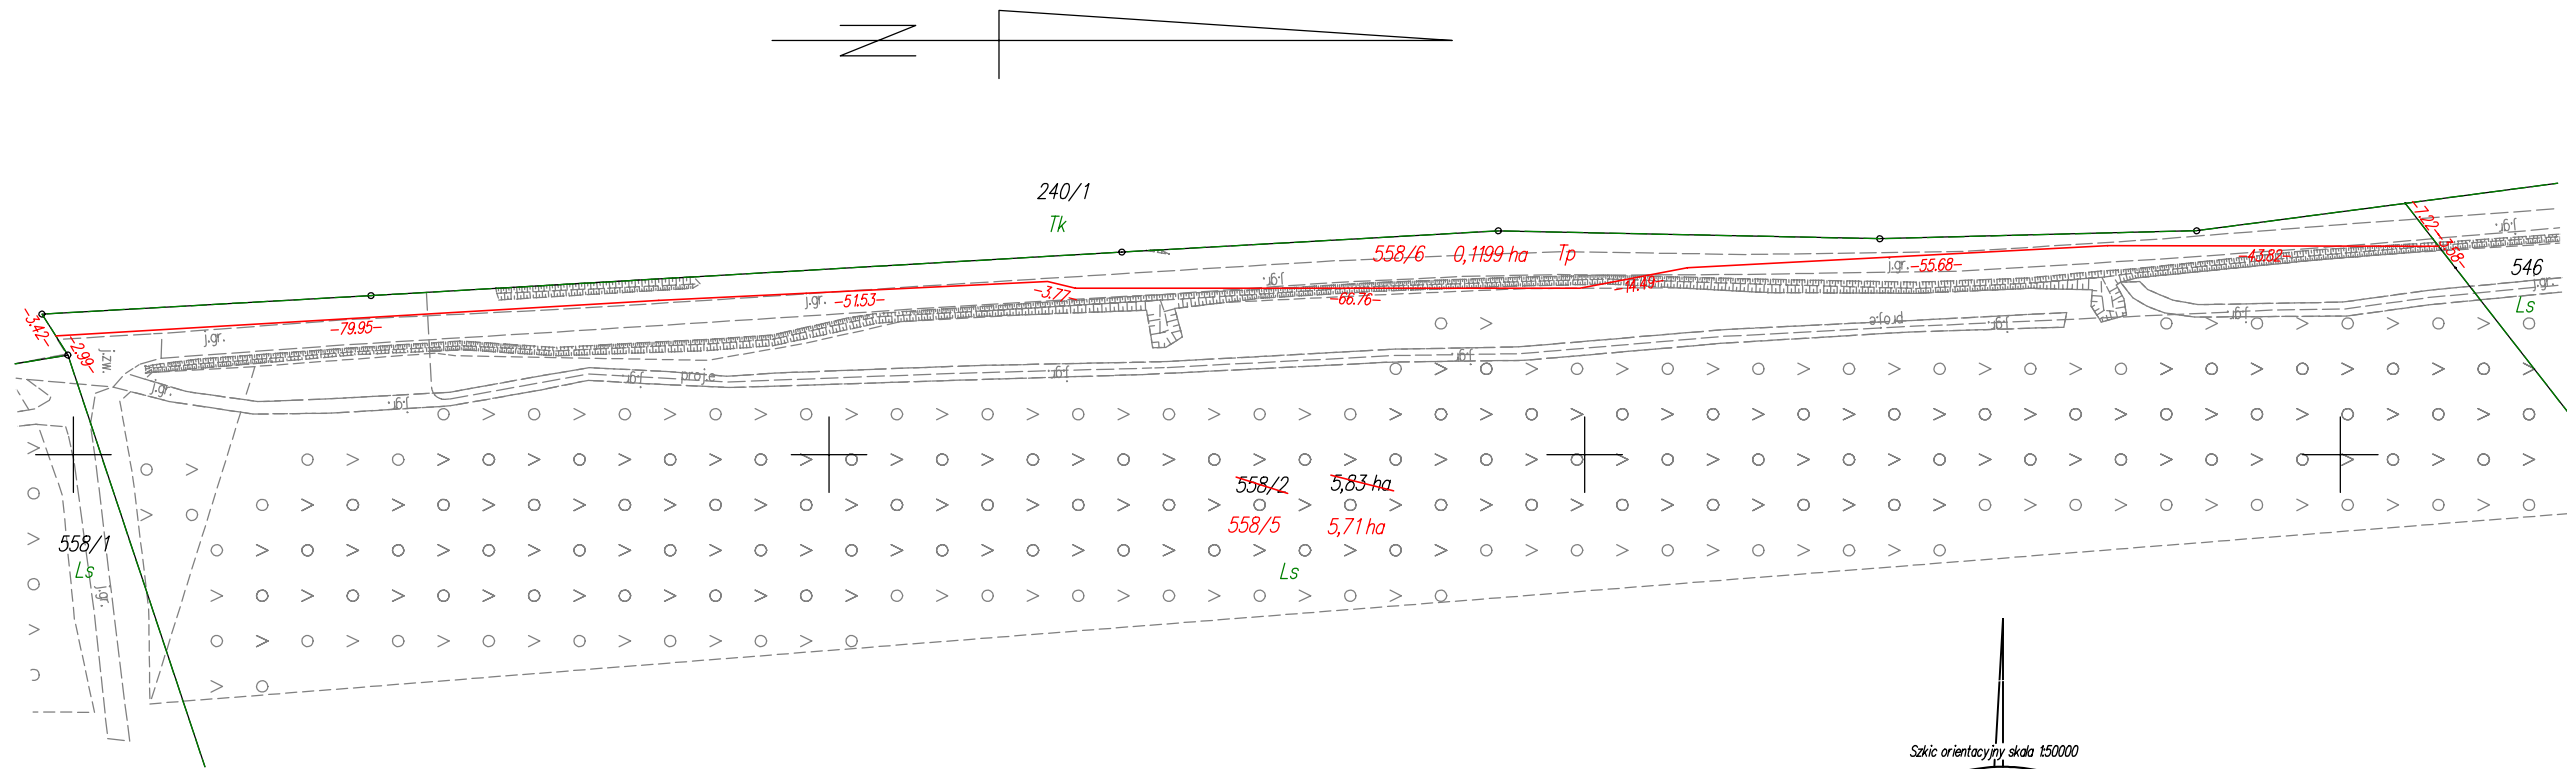

STAN DOTYCHCZASOWY							Nomenklatura prawna	STAN NOWY					
Nr jedn. rejestr.	Numer działki	Rodzaj użytku i klasa			Powierzchnia ha			Numer działki	Rodzaj użytku i klasa			Powierzchnia ha	
		OFU	OZU	OZK	użytku i klas	działki			OFU	OZU	OZK	użytku i klas	działki
G.2	558/2	Ls			5,8300	5,8300	GD1E/00028634/6	558/5	Ls			5,71	5,71
								558/6	Tp			0,1199	0,1199
				Razem	5,8300	5,8300					Razem	5,8300	5,8300

morskie
 kościerski
 id.: 220608_2 Stara Kiszewa
 014 Olpuch
 r: 558/2
 lpuch
 40.207.2021

opracowana w trybie przepisów ustawy o gospodarce nieruchomościami
z dn. 21 sierpnia 1997r. (Dz. U z 2024r. poz 1145 z późn. zm.) oraz
ustawy o transporcie kolejowym z dn. 28 marca 2003r.
(Dz. U z 2024r. poz 697, 731 z późn. zm.)

Wykazane na mapie granice nieruchomości podlegającej podziałowi są zgodne z danymi ewidencyjnymi.

MGGP
GRUPA MGGP

ul. Kaczkowskiego 6, 33-100 Tarnów
NIP: 7342480395
Data: 12.12.2024

Geodeta Uprawniony
mgr inż. Emil Rutkowski
Nr upr. 23524

WYDZIAŁ INFRASTRUKTURY

Załącznik nr 2 ark. 42
do decyzji Wojewody Pomorskiego
nr WI-V.747.1.1.2025.EB

Poświadczam, że niniejszy dokument został opracowany w wyniku prac, których rezultaty zawiera operat techniczny wpisany do ewidencji materiałów państwowego zasobu geodezyjnego i kartograficznego.

Nazwa organu prowadzącego państwowy zasób geodezyjny i kartograficzny

STAROSTA KOŚCIERSKI

Identyfikator ewidencyjny
operatu technicznego

P.2206.2025.183

Data przyjęcia operatu technicznego
do zasobu

2025-01-20

Imię, nazwisko i podpis osoby reprezentującej organ

Krzysztof Myszk