


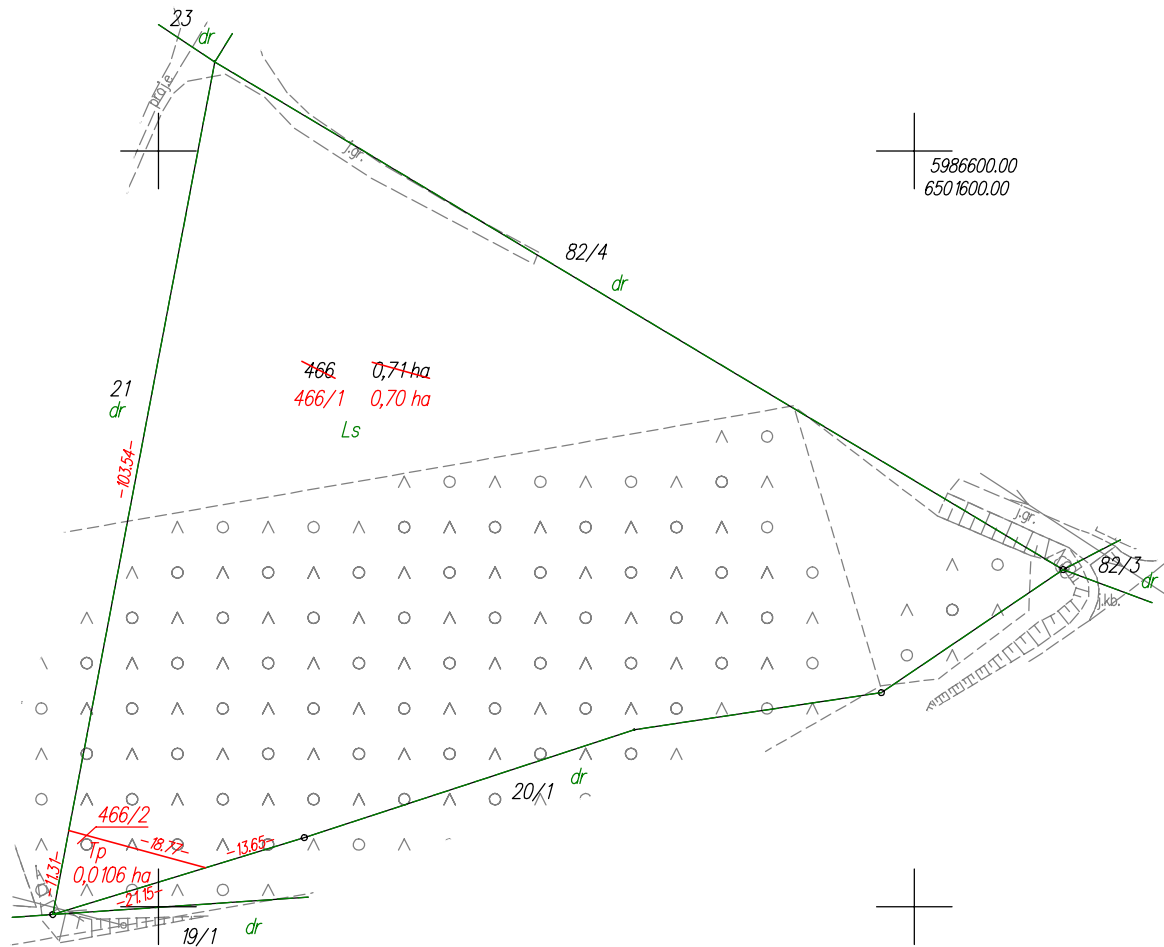

POMORSKI URZĄD WOJEWÓDZKI W GDAŃSKU


WYDZIAŁ INFRASTRUKTURY

Załącznik nr 2 ark. 63
do decyzji Wojewody Pomorskiego
nr WI-V.747.1.1.2025.EB

WYKAZ ZMIAN GRUNTOWYCH

STAN DOTYCHCZASOWY							Nomenklatura prawna	STAN NOWY					
Nr jedn. rejestr.	Numer działki	Rodzaj użytku i klasa			Powierzchnia ha			Numer działki	Rodzaj użytku i klasa			Powierzchnia ha	
		OFU	OZU	OZK	użytku i klas	działki			OFU	OZU	OZK	użytku i klas	działki
G.2	466	Ls			0,71	0,71	GD1E/00028634/6	466/1	Ls			0,70	0,70
								466/2	Tp			0,0106	0,0106
									Razem	0,71	0,71		

Powierzchnia działki nr 466/1 po podziale została obliczona przez różnicę

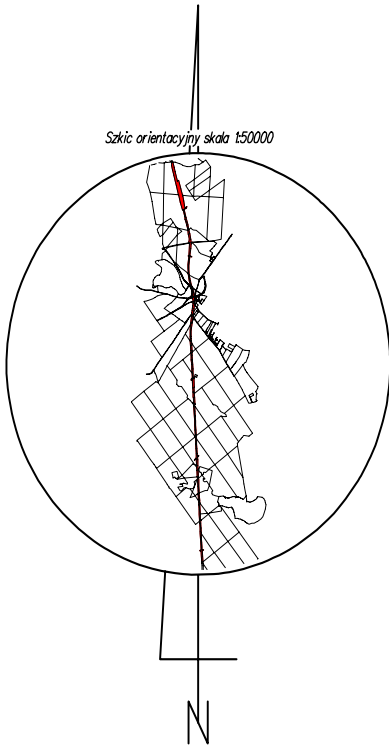

Poświadczam, że niniejszy dokument został opracowany w wyniku prac, których rezultaty zawiera operat techniczny wpisany do ewidencji materiałów państwowego zasobu geodezyjnego i kartograficznego.	
Nazwa organu prowadzącego państwowy zasób geodezyjny i kartograficzny	STAROSTA KOŚCIERSKI
Identyfikator ewidencyjny operatu technicznego	P.2206.2025.183
Data przyjęcia operatu technicznego do zasobu	2025-01-20
Imię, nazwisko i podpis osoby reprezentującej organ	Krzysztof Myszcz

woj.: pomorskie
powiat: kościerski
Jedn. Ewid.: 220608_2 Stara Kiszewa
obręb: 0014 Olpuch
działka nr: 466
Adres: Olpuch
ID zgł: 6640.207.2021

MAPA Z PROJEKTEM PODZIAŁU NIERUCHOMOŚCI

opracowana w trybie przepisów ustawy o gospodarce nieruchomościami z dn. 21 sierpnia 1997r. (Dz. U z 2024r. poz 1145 z późn. zm.) oraz ustawy o transporcie kolejowym z dn. 28 marca 2003r. (Dz. U z 2024r. poz 697, 731 z późn. zm.)

SKALA 1:1000

Wykazane na mapie granice nieruchomości podlegającej podziałowi są zgodne z danymi ewidencyjnymi.

Wykonawca:

MGGP
GRUPA MGGP

ul. Kaczkowskiego 6, 33-100 Tarnów
NIP: 7342480395
Data: 12.12.2024

Kierownik pracy geodezyjnej:

Geodeta Uprawniony
mgr inż. Emil Rutkowski
Nr upr. 23524