




WIDOK 1-1

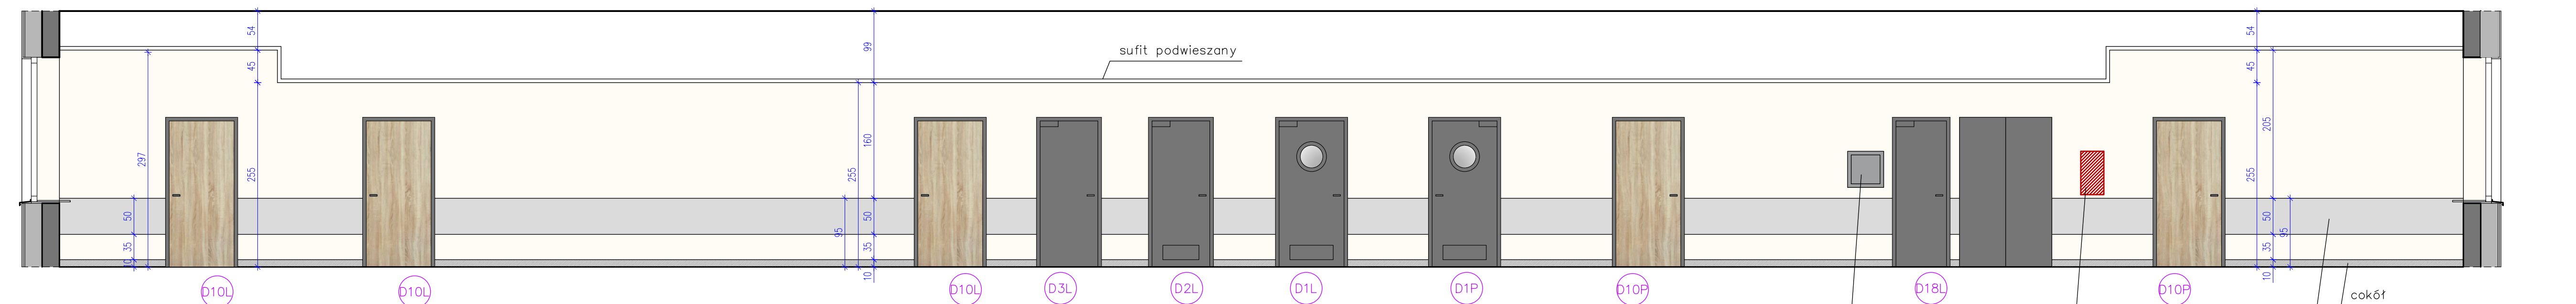

WIDOK 2-2

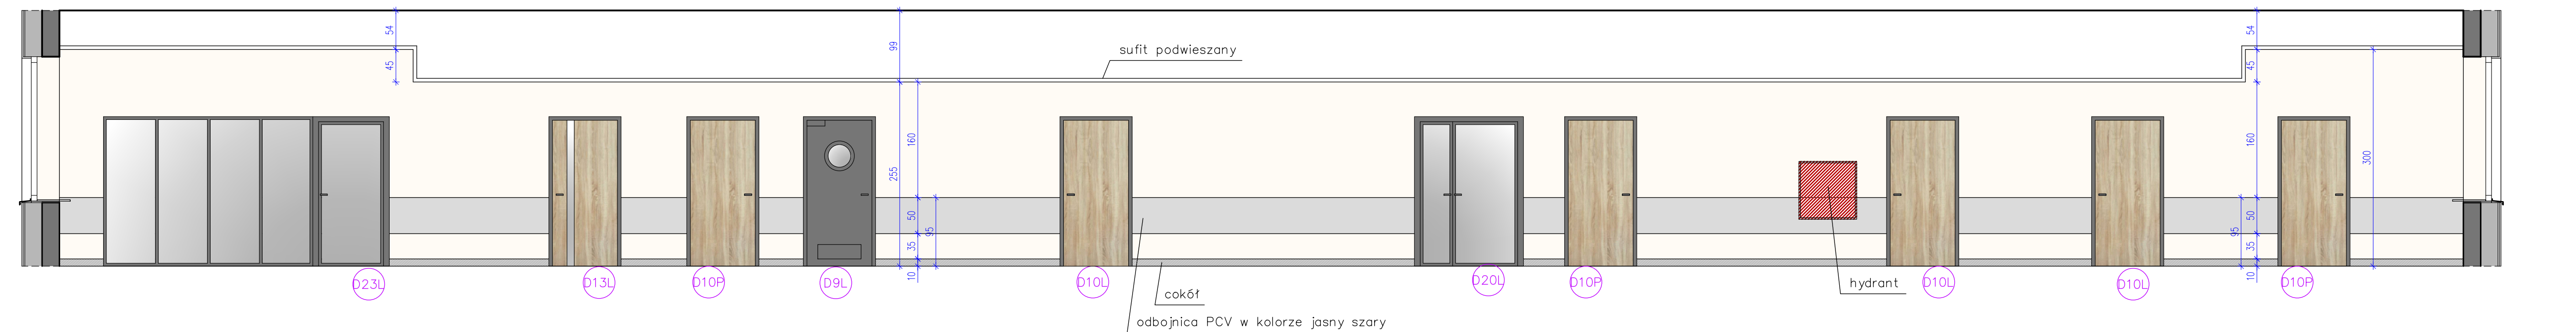

WIDOK 3-3
WIDOK 4-4

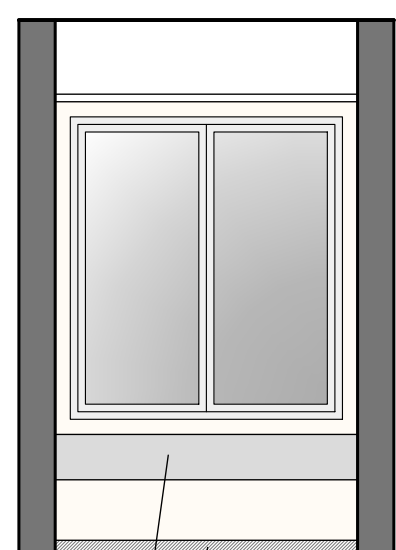

cokół z płytek gresowych kolor ciemny szary

odbojnica PCV w kolorze jasny szary

ściany malowane w kolorze
NCS S 0502-Y50R – złamanej bieli
alternatywnie proponuje się pomalowanie ścian w kolorze:
NCS S 1002-Y50R lub S 1002-R
kolory w tonacji złamanej bieli różniące się odcieniem
ostateczny dobór koloru w uzgodnieniu z Inwestorem
podczas nadzoru inwestorskiego