


2cm	posadzka zgodnie z częścią opisową i rys. wykończenia podłóg i ścian
6cm	wylewka cementowa zbrojona siatką
	folia techniczna
20cm	styropian XPS 200kPa $\lambda=0.031$ W/mK
	papa podkładowa termozgrzewalna
15cm	posadzka betonowa C 20/25, zbrojona siatką zgrzewaną
5cm	beton podkładowy C 8/10
	folia techniczna
>80cm	piasek zagęszczony do min. $I_s=0,98$ do rzędnej spodu gruntów niebudowlanych
	grunt rodzimy

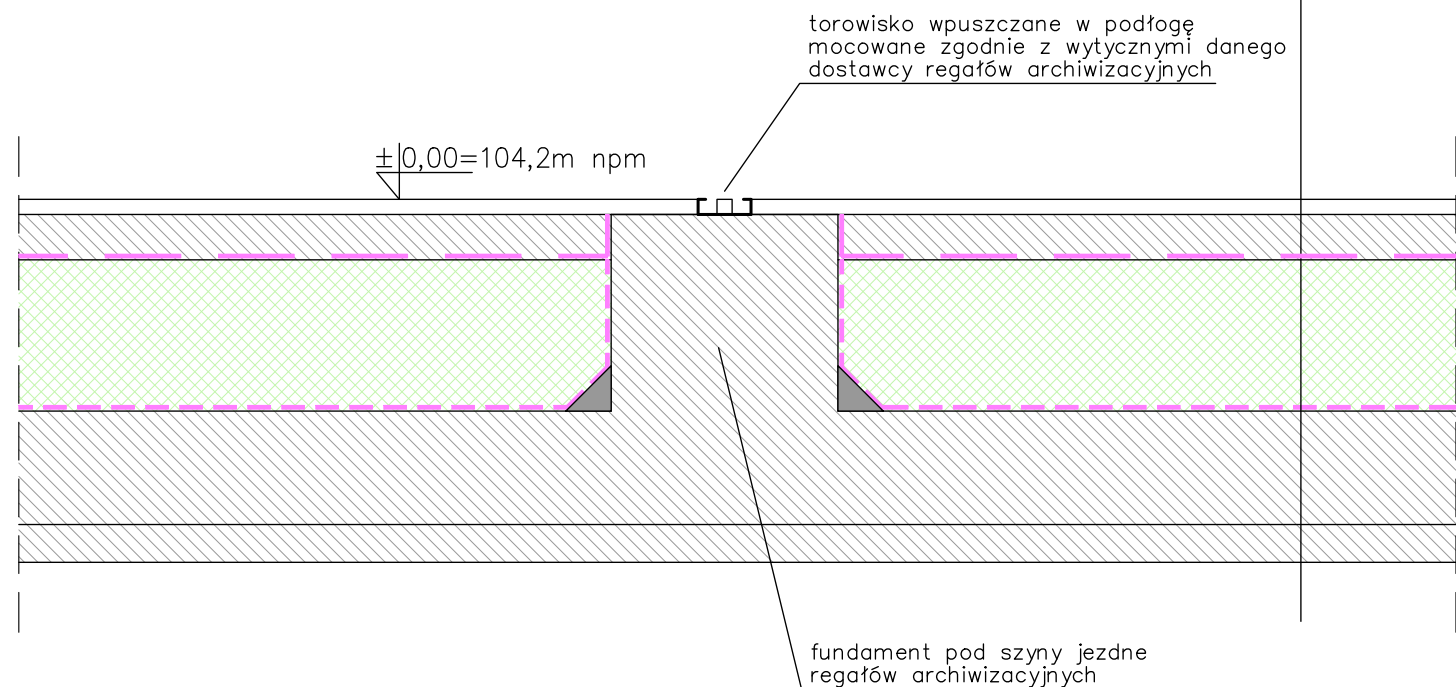

	</
--	--	----