


- LEGENDA UŻYTYCH MATERIAŁÓW ELEWACYJNYCH
- okładzina elewacyjna włókno-cementowa drewnopodobna w układzie pionowym
 - okładzina elewacyjna włókno-cementowa kolor zbliżony do NCS S 0502-Y
 - panel szklany – szyba nieprzezierna
 - aluminiowy profil L50x70
 - aluminiowy profil T100x70

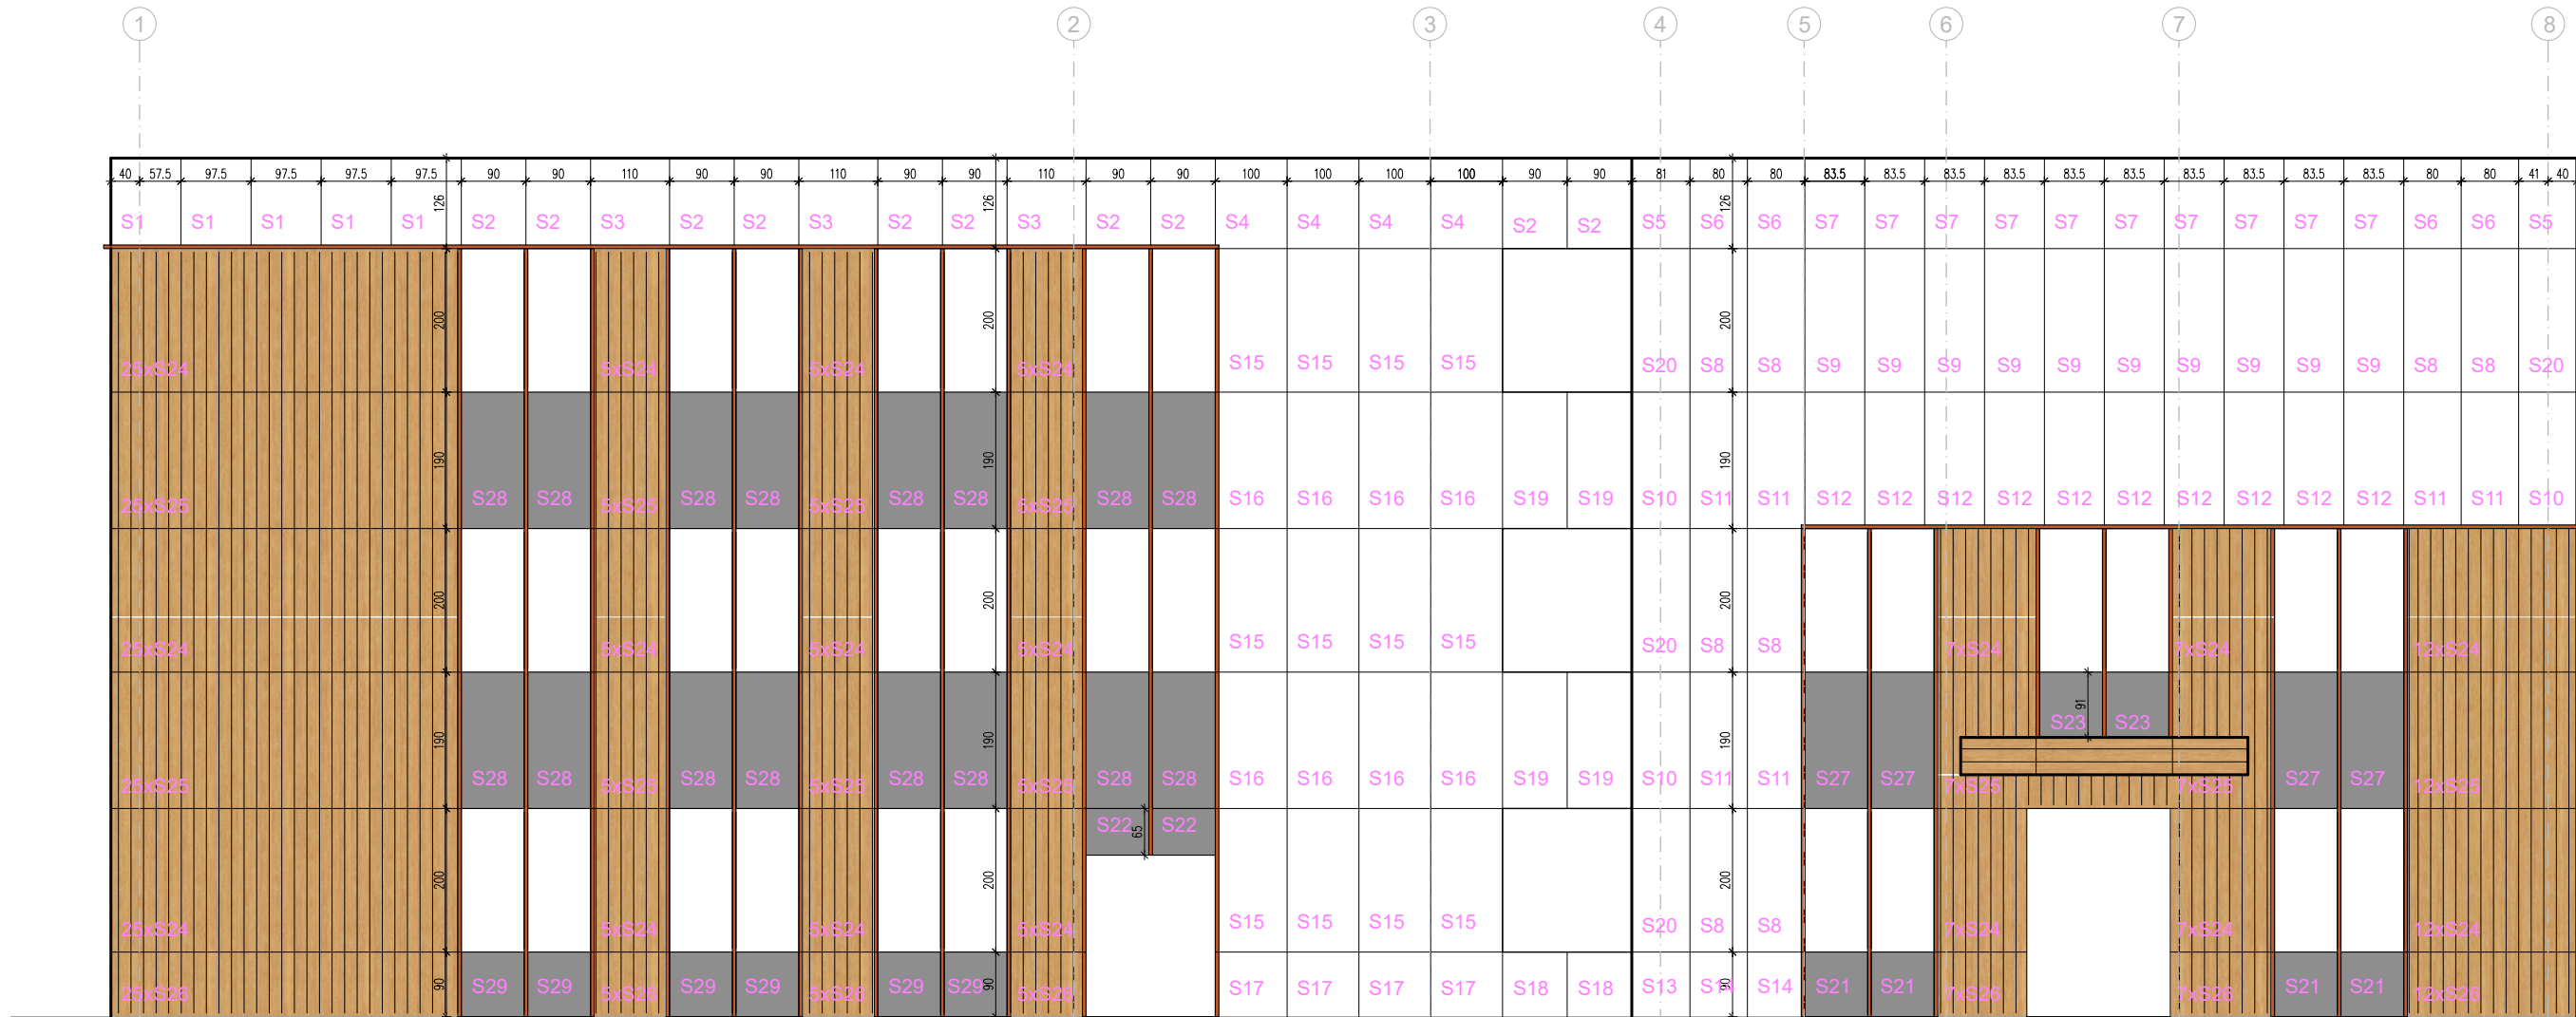

ZESTAWIENIE PŁYT ELEWACJI PŁD-ZACH			
Nr	materiał	rozmiary* (SxH)mm	ilość szt/mb
S1	płyty cem.-włók. - jasne	975x1260	5
S2		900x1260	10
S3		1100x1260	3
S4		1000x1260	4
S5		810x1260	2
S6		800x1260	4
S7		835x1260	10
S8		800x2000	8
S9		835x2000	10
S10		810x1900	3
S11		800x1900	6
S12		835x1900	10
S13		810x900	1
S14		800x900	2
S15		1000x2000	12
S16		1000x1900	8
S17		1000x900	4
S18		900x900	2
S19		900x1900	4
S20		810x2000	4
S21	płyty szkl.	835x900	4
S22		900x650	2
S23		835x910	2
S24	płyty drewno podob.	20x2000	172
S25		20x1900	106
S26		20x900	66
S27		835x1900	4
S28	płyty szkl.	900x1900	16
S29		900x900	6

* wymiary płyt podane w osiach montażowych