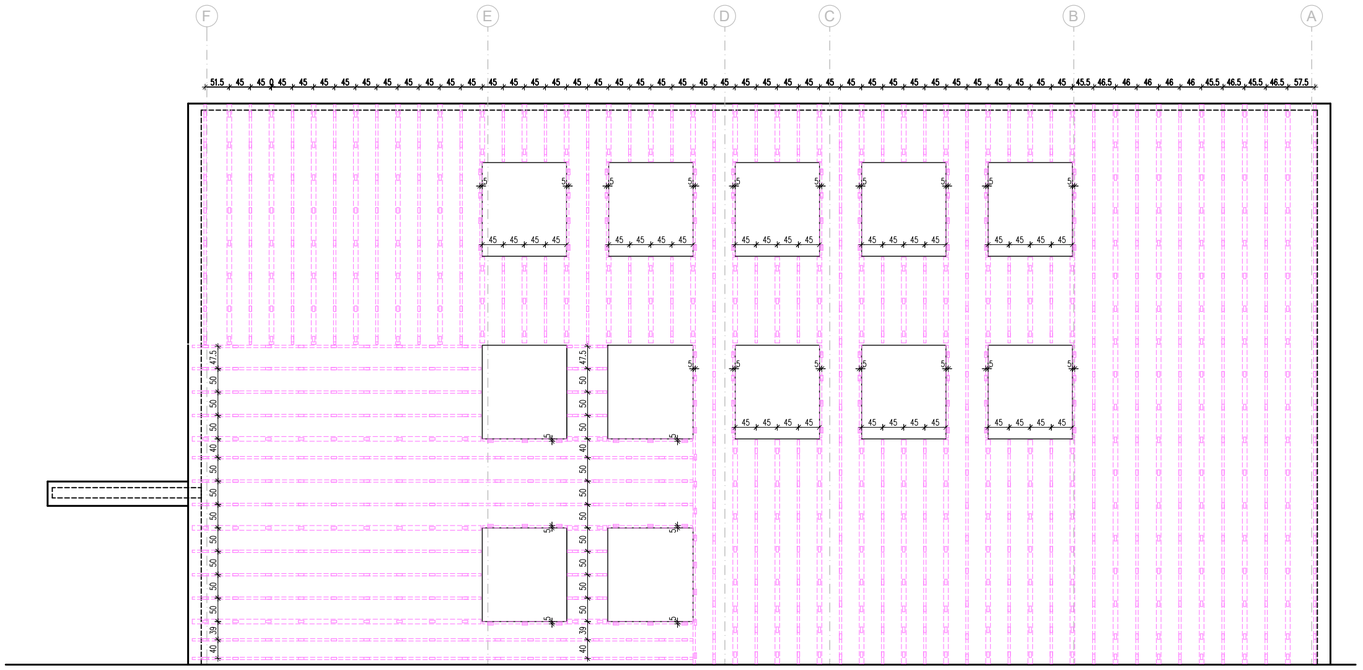

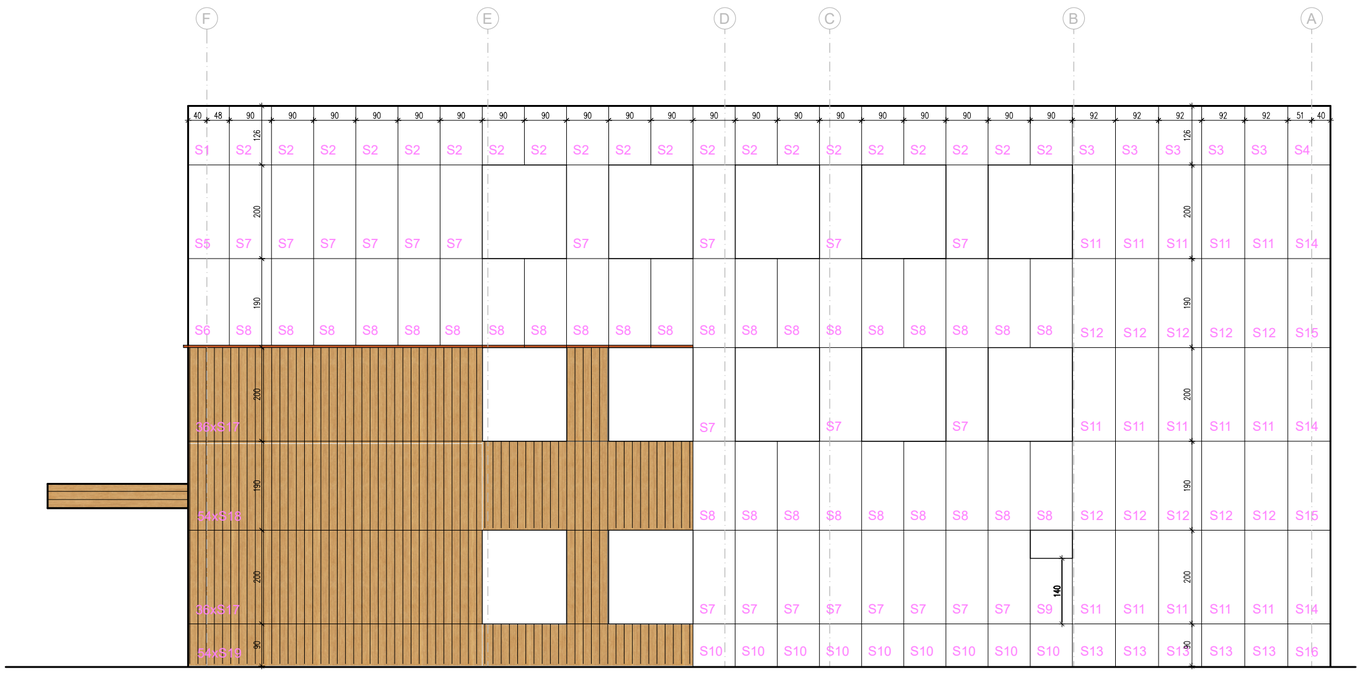

LEGENDA UŻYTYCH MATERIAŁÓW ELEWACYJNYCH

- okładzina elewacyjna włókno-cementowa drewnopodobna w układzie pionowym
- okładzina elewacyjna włókno-cementowa kolor zbliżony do NCS S 0502-Y
- panel szklany – szyba nieprzezierna
- aluminiowy profil L50x70
- aluminiowy profil T100x70

ZESTAWIENIE PŁYT ELEWACJI PŁD-WSCH			
Nr	materiał	rozmiary* (SxH)mm	ilość szt/mb
S1	płyty cem.-włók. - jasne	880x1260	1
S2		900x1260	20
S3		920x1260	5
S4		910x1260	1
S5		880x2000	1
S6		880x1900	1
S7		900x2000	21
S8		900x1900	29
S9		900x1400	1
S10		900x900	9
S11		920x2000	15
S12		920x1900	10
S13		920x900	5
S14		910x2000	3
S15		910x1900	2
S16		910x900	1
S17	płyty drewno podob.	20x2000	72
S18		20x1900	54
S19		20x900	54
* wymiary płyt podane w osiach montażowych			

KONOPIŃSCY.pl PROJEKTOWANIE EKONOMICZNE, KONSULTING, ARCHITEKTURA. TEL. 602 109 276

PROJEKT SIEDZIBY DLA PROKURATURY REJONOWEJ W GRODZISKU MAZOWIECKIM PRZY UL. BARTNIAKA WRAZ Z INFRASTRUKTURĄ TECHNICZNĄ I ZAGOSPODAROWANIEM

PROJ. ELEWACJI WENT. PŁD-WSCH

PROJEKTOWAŁ:
MGR INŻ. ARCH. STANISŁAW KONOPIŃSKI
UPR. MA/KK/007/02 SPEC. ARCHITEKTONICZNA

SPRAWDZAŁ:
MGR INŻ. ARCH. TOMASZ WEKKA
UPR. St-78/90 SPEC. ARCHITEKTONICZNA

OPRACOWANIE
MGR INŻ. JOANNA DUKACZEWSKA

ADRES INWESTYCJI: GRODZISK MAZOWIECKI, DZ. NR. EW. 11/5, OBRĘB 0029

INWESTOR: SKARB PAŃSTWA PROKURATURA OKRĘGOWA W WARSZAWIE UL. CHOCIMSKA 28, 00-791 WARSZAWA

DATA: 07.2023/11.2023

BRANŻA: ARCHITEKTURA

FAZA: PROJEKT WYKONAWCZY

SKALA: 1:100

A43