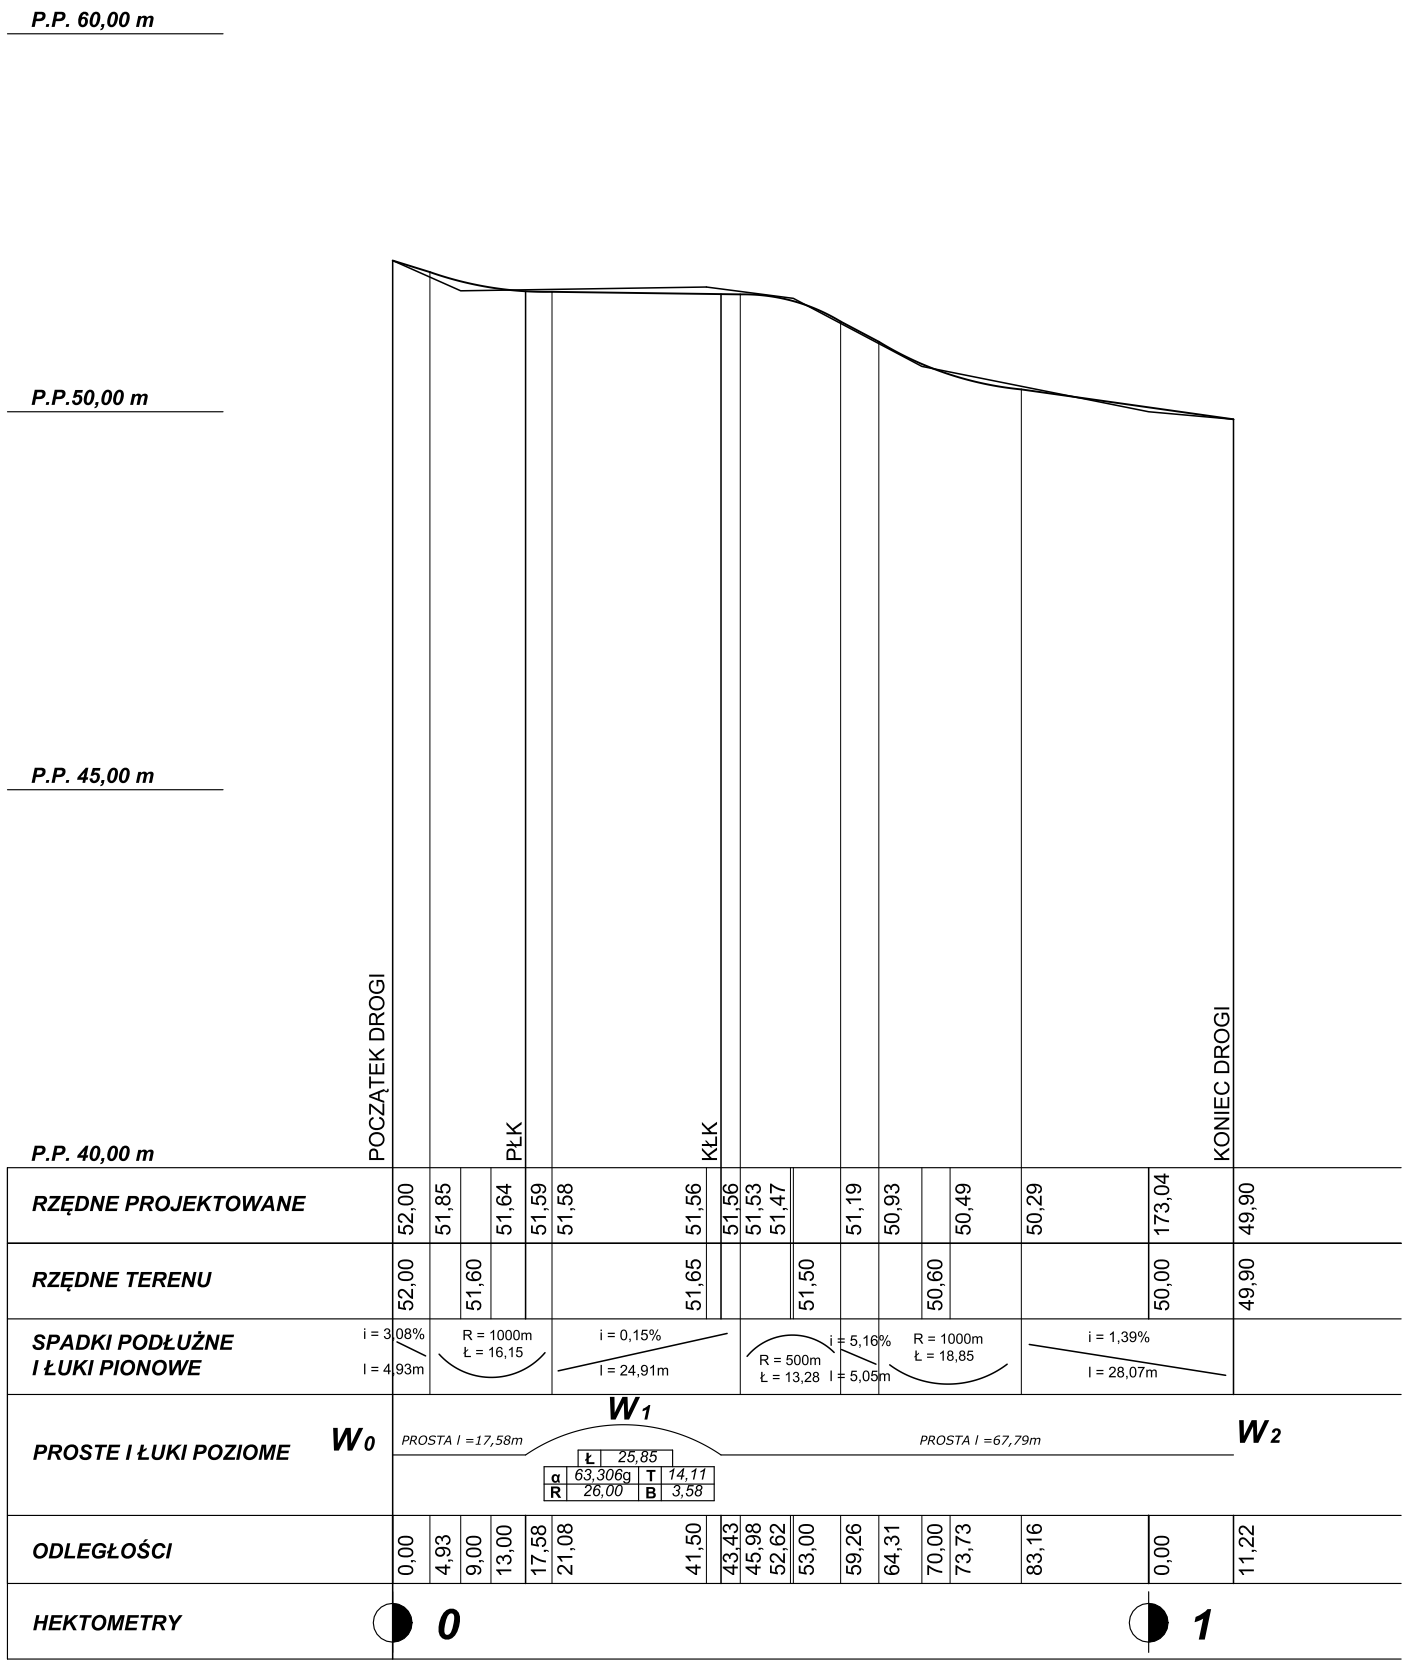

SKALA

1:100

1:1000

LEGENDA:

POZIOM PROJ. ————

POZIOM ISTN. ————

PPH **AWIS** Sp. z o.o.
ul. Wierzbowa 24 65-376 Zielona Góra
tel. 662 04 22 54 ; mail. awis@onet.com.pl

„Budowa drogi leśnej – dojazdu pożarowego do punktu czerpania wody nr 5 w Leśnictwie Czapliniec oddział leśny 226"
dz. nr : 30404_5.0113.167/4; 30404_5.0113.167/5)

PROFIL PODŁUŻNY

	IMIĘ i NAZWISKO	UPRAWNIENIA	
OPRACOWAŁ	mgr inż. Krzysztof Sędziak	30/04/2004	
PROJEKTOWAŁ	mgr inż. Krzysztof Sędziak	30/04/2004	
SPRAWDZIŁ			
Data: 09.2023	Skala: 1:100/1000	nr rysunku: D-3	