


PRZĘKRÓJ NORMALNY I–I NA PROSTEJ

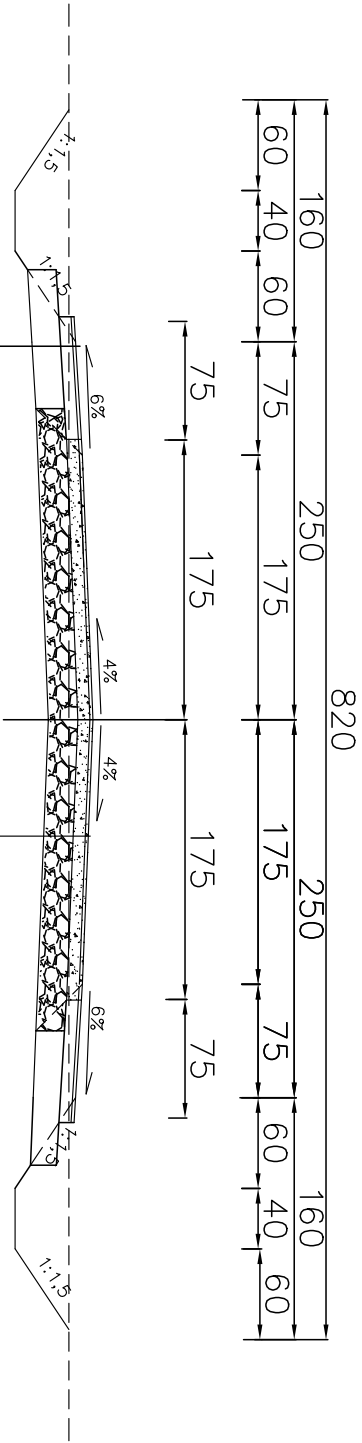

WARSTWA POSPÓŁKI
GR. 2 cm WSKAŹNIK ZAGĘSZCZENIA WG PROCTORA Is≥1,00;
WARSTWA WZMACNIAJĄCA Z KRUSZYWA ŁAMANEGO FRAKCJI 0 – 31,5 mm STABILIZOWANEGO MECHANICZNIE, Z ZAMIAŁOWANIEM MIAŁEM KAMIENNYM 0–5 mm ;
GR. 10 cm WSKAŹNIK ZAGĘSZCZENIA WG PROCTORA Is≥1,00
WARSTWA ODSĄCZAJĄCA Z PIASKU ŚREDNIOZIARNISTEGO, ŻWIROU LUB POSPÓŁKI STABILIZOWANA MECHANICZNIE;
GR. 25 cm, WSKAŹNIK ZAGĘSZCZENIA WG PROCTORA Is≥0,98
WYRÓWNER I OCZYSZCZONE Z RESZTEK ORGANICZNYCH PODŁOŻE

WARSTWA NAWIERZCHNI Z KLIŃCA (KRUSZYWA ŁAMANEGO KAMIENNEGO) FRAKCJI 0 – 31,5 mm STABILIZOWANEGO MECHANICZNIE, Z ZAMIAŁOWANIEM MIAŁEM KAMIENNYM 0–5 mm ;
GR. 10 cm WSKAŹNIK ZAGĘSZCZENIA WG PROCTORA Is≥1,00
WARSTWA ZASADNICZA PODBUDOWY Z KRUSZYWA ŁAMANEGO KAMIENNGO STABILIZOWANEGO MECHANICZNIE FRAKCJI 0–63 mm ;
GR. 10 cm, WSKAŹNIK ZAGĘSZCZENIA WG PROCTORA Is≥0,98
GEOSIĄTKA O SZTYWNYCH INTEGRALNYCH WĘZŁACH POLGRID 45/45 LUB RÓWNOWAŻNA;
WARSTWA ODSĄCZAJĄCA Z PIASKU ŚREDNIOZIARNISTEGO, ŻWIROU LUB POSPÓŁKI STABILIZOWANA MECHANICZNIE;
GR. 15 cm, WSKAŹNIK ZAGĘSZCZENIA WG PROCTORA Is≥0,97
GEOTKANINA GEOLON PP25 LUB RÓWNOWAŻNA
WYRÓWNER I OCZYSZCZONE Z RESZTEK ORGANICZNYCH PODŁOŻE

PPH AWIS Sp. z o.o. ul. Wierzbowa 24 65-376 Zielona Góra tel. 662 04 22 54 ; mail. awis@onet.com.pl		
„Budowa drogi leśnej – dojazdu pożarowego do punktu czerpania wody nr 5 w Leśnictwie Czaplince oddział leśny 226” dz. nr : 30404_5.0113.167/4; 30404_5.0113.167/5)		
PRZĘKRÓJ NORMALNY		
	IMIĘ i NAZWISKO	UPRAWNIENIA
OPRACOWAŁ	mgr inż. Krzysztof Sędziak	30/04/2004
PROJEKTOWAŁ	mgr inż. Krzysztof Sędziak	30/04/2004
SPRAWDZIŁ		

Data:	Skala:	nr rysunku:
09.2023	1:50	D-2