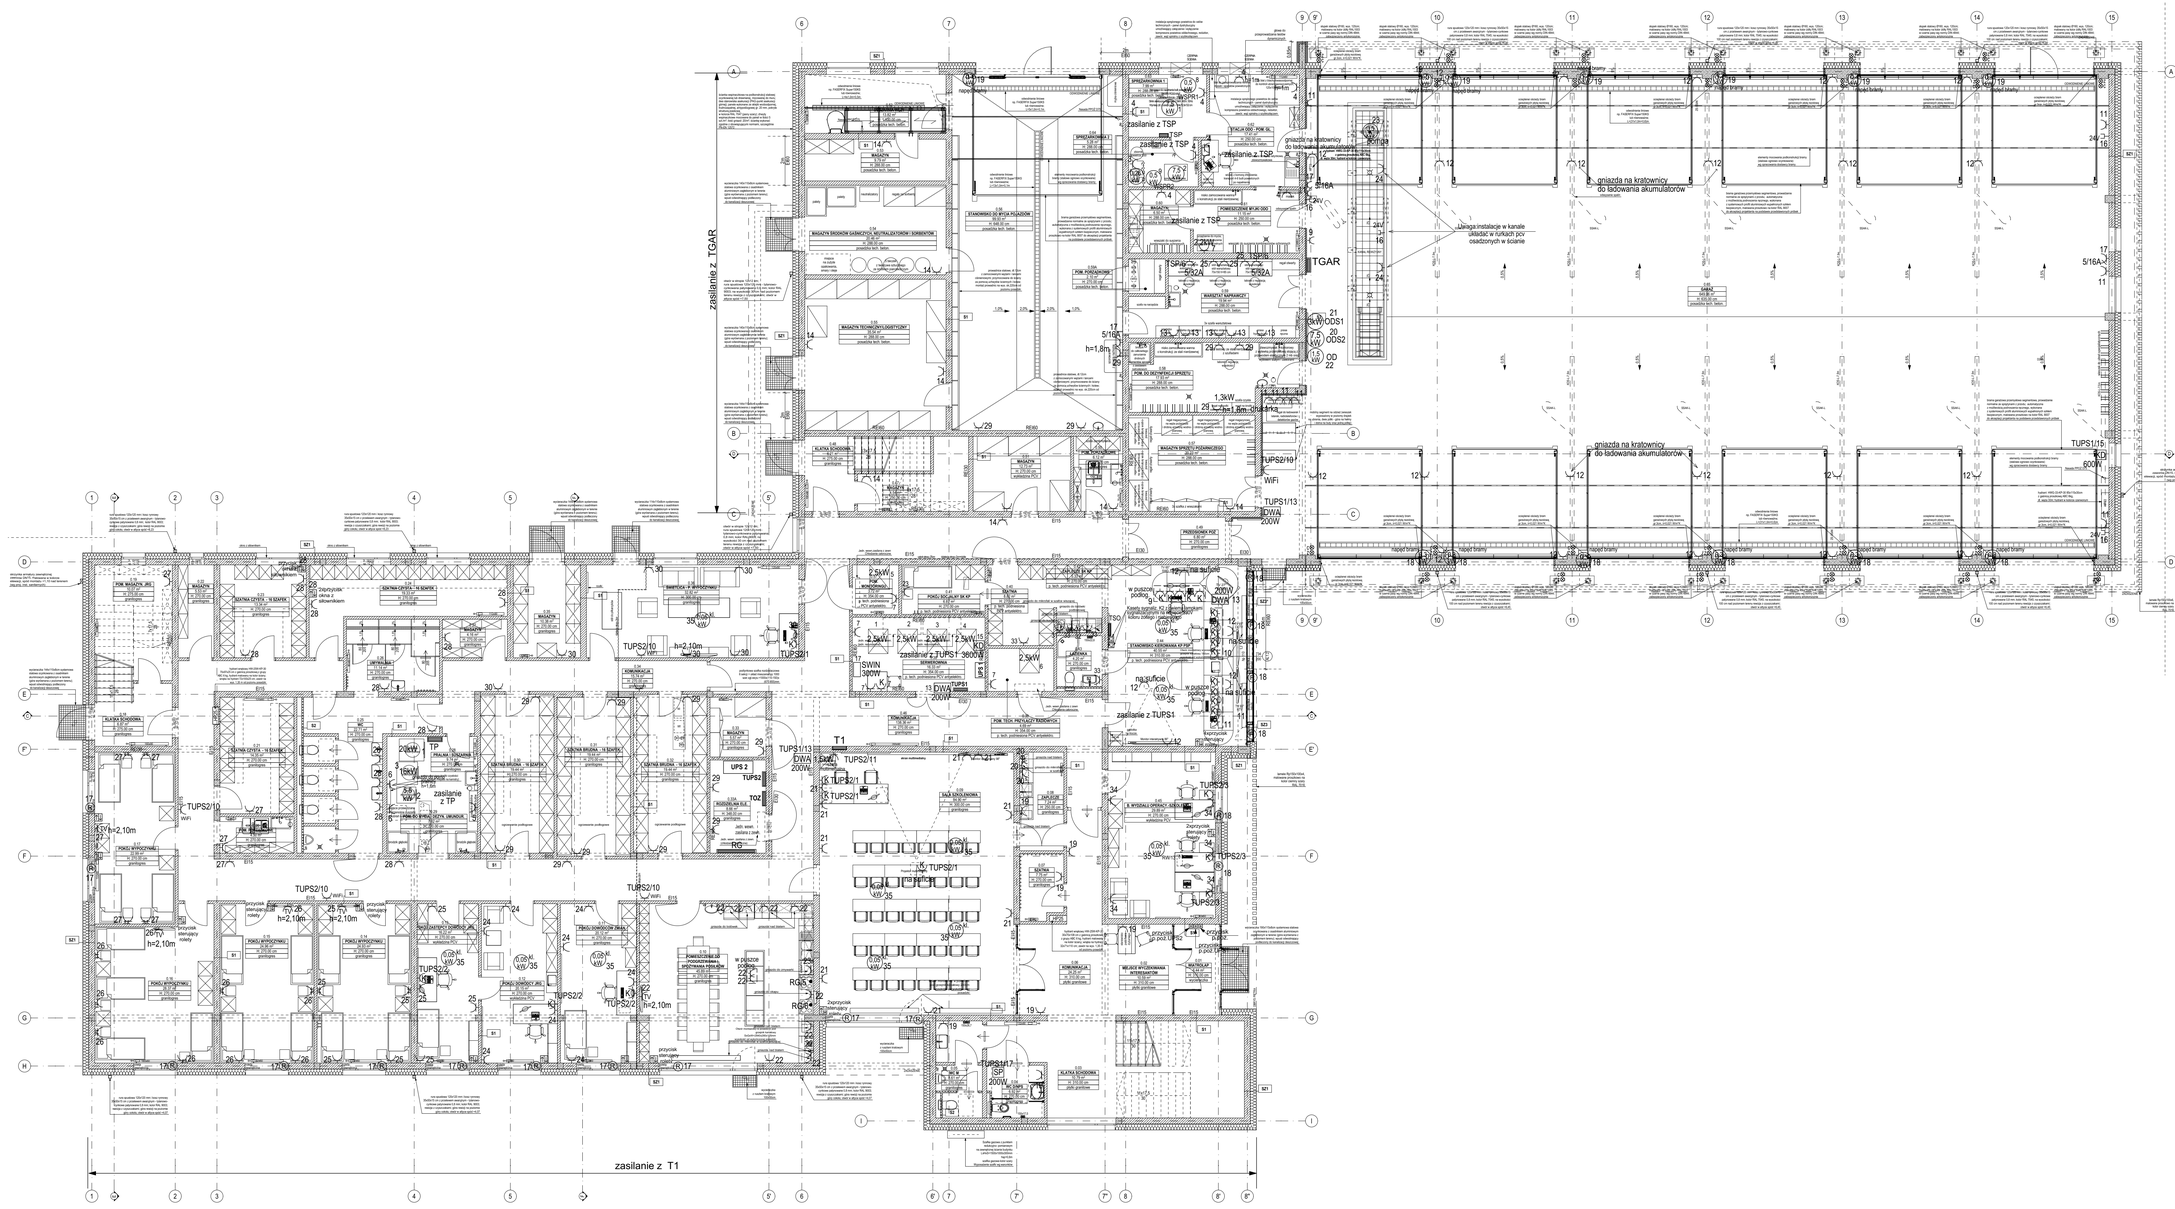
zasilanie z TGAR
zasilanie z TSP
zasilanie z TUPS1
zasilanie z T1
gniazda na kratownicy do ładowania akumulatorów
Uwaga instalacje w kanale układać w kurkach pcv osadzonych w ścianie
napęd bramy
TGAR
TSP
TUPS1
TUPS2
TUPS3
T1
WiFi
RG
RG45
TP
SWIN
DWA
SP
TOZ
UPS 1
UPS 2
UPS 3
SERWEROWNIA
KOMENDANCI
SPRZĘTOWNIA 1
SPRZĘTOWNIA 2
MAGAZYN
GARAŻ
SZATNIA CZYSTA - 16 SZAFEK
SZATNIA BRUDNA - 16 SZAFEK
SZATNIA OFICERSKA - 16 SZAFEK
SZATNIA OFICERSKA - 16 SZAFEK
SZATNIA
PRALNIA - SUSZARNIA
PRACOWNIA KONSERWACJI SPRZĘTU
PRACOWNIA KONSERWACJI SPRZĘTU
MAGAZYN SPRZĘTU POŻARNICZEGO
MAGAZYN EKSPLOATACYJNY
MAGAZYN TECHNICZNY/LOGISTYCZNY
MAGAZYN ŚRODKÓW GAŚNICZYCH - NEUTRALIZATORÓW - SORBENTÓW
STANOWISKO DO MYCIA POJAZDÓW
POMIESZCZENIE MYJNI OGÓLNEJ
STANOWISKO KIEROWANIA KP PSP
SALA SZKOLENIOWA
SALA SZKOLENIOWA
SALA WYCZEKIWANIA INTERWENCJE
POKÓJ DYŻURNY
POKÓJ DOWÓDCZY
POKÓJ DOWÓDCZY
POKÓJ DOWÓDCZ