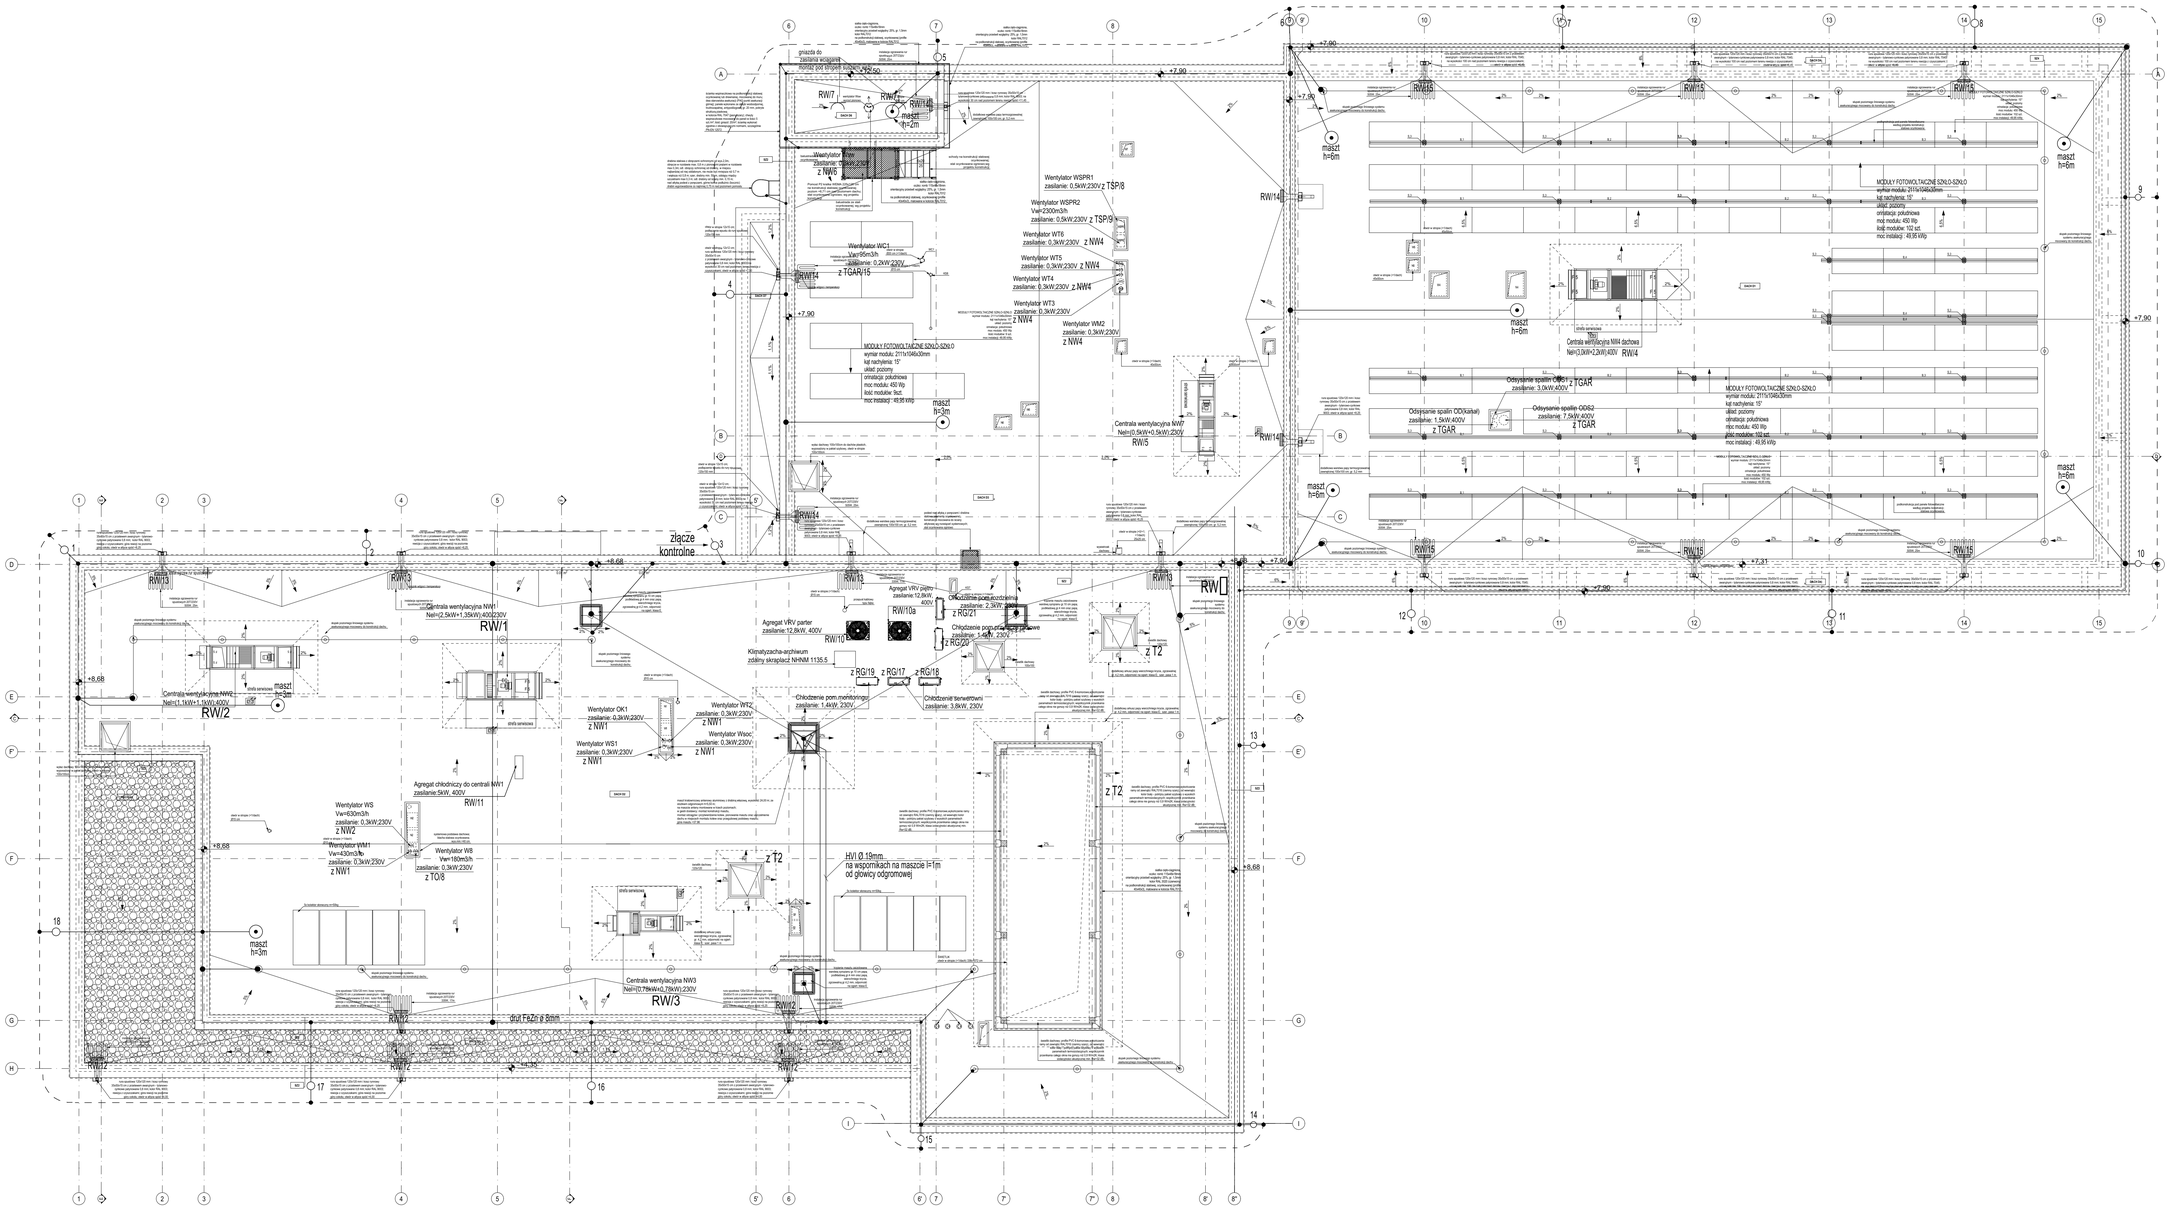

SCHEMAT:

KIERUNEK POŁUDNIA:

N

INWESTOR:
Komenda Powiatowa PSP w Kłodzku

ADRES:
ul. Traugutta 7, 57-300 Kłodzko

WAŻNE I KOPIEC OBIEKTU BUDOWLANEGO:

Budowa budynku Komendy Powiatowej Państwowej Straży Pożarnej z Jednostką Ratowniczo-Gaśniczą w Kłodzku wraz z niezbędną infrastrukturą techniczną i zagospodarowaniem terenu na działce o nr ewid. 1/19, AM-33 obręb Leszczyna, 57-300 Kłodzko

PROJEKTOWAŁ: mgr inż. W.Maselkowski	MP /UPRAWNIEŃ: Uprawnienia budowlane do projektowania bez ograniczeń w specjalności instalacyjno-inżynieryjnej w zakresie instalacji elektrycznych upr. nr 250/77/Pw	PODPIS:	ZGODNOŚĆ PROJEKTOWA
SPRAWDZIŁ: inż. M.Duszyński	Uprawnienia budowlane do wykonywania samodzielnej funkcji projektanta w specjalności instalacyjno-inżynieryjnej w zakresie instalacji elektrycznych upr. nr 2947/Pw		A.DO XXI spółka z ograniczoną odpowiedzialnością ul. Tuchołkowa 30, 60-225 Poznań
OPRACOWAŁ: tech bud. T.Niedbała	PODPIS:		

BRANŻA:	ETAP/DM:	DATA:	SKALA:	NR RYSUNKU:
INSTALACJE ELEKTRYCZNE ZASILAJĄCE	PROJEKT WYKONAWCZY	18.10.2021r.	1:100	PW-E-05

TYTUŁ RYSUNKU:

Plan instalacji siły,fotowoltaiki odgromowej-dach

PROJEKT CHRONIONY PRAWEM AUTORSKIM MOŻE SŁUŻYĆ WYŁĄCZNIE DO CELU, DLA KTÓREGO ZOSTAŁ WYKONANY UDOSTĘPNIANIE JAKIEJKOLWIEK CZĘŚCI PROJEKTU W JAKIEJKOLWIEK FORMIE - WYŁĄCZNIE ZA ZGODĄ AUTORÓW I AUTORSKIEJ PRACOWNI PROJEKTOWEJ "A.DO XXI" ul. Tuchołkowa 30, 60-225 Poznań