
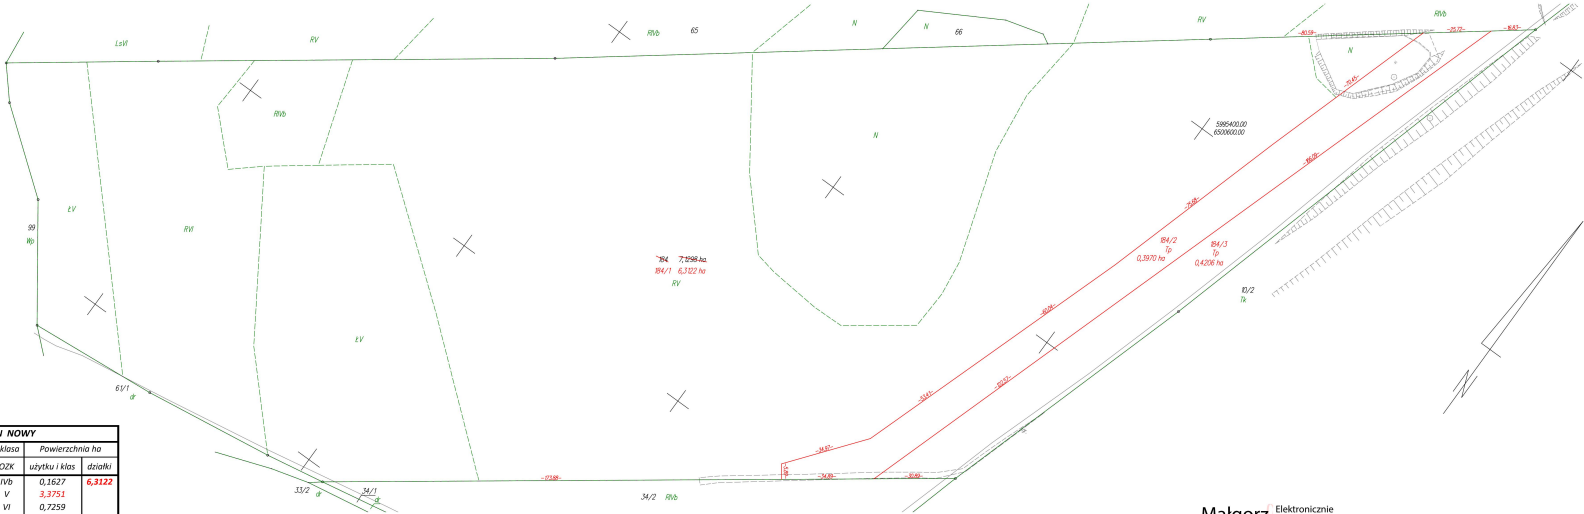


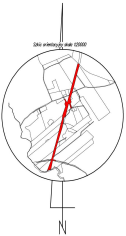

WYKAZ ZMIAN GRUNTOWYCH

STAN DOTYCHCZASOWY							Nomenklatura prawna	STAN NOWY						
Nr jedn. rejestr.	Numer działki	Rodzaj użytku i klasa				Powierzchnia ha		Numer działki	Rodzaj użytku i klasa				Powierzchnia ha	
		OFU	OZU	OZK	użytki i klas	działki			OFU	OZU	OZK	użytki i klas	działki	
G.10	184	R	R	IVb	0,1627	7,1298		184/1	R	R	IVb	0,1627	6,3122	
		R	R	V	4,1506				R	R	V	3,3751		
		R	R	VI	0,7259				R	R	VI	0,7259		
		Ł	Ł	V	1,1007				Ł	Ł	V	1,1007		
		N			0,9899				N			0,9478		
					Razem	7,1298	7,1298							

Powierzchnia działki nr 184/1 po podziale została obliczona przez różnicę

Małgorzata Cymerys
Elektronicznie podpisany przez Małgorzata Cymerys
Data: 2025.10.28 16:04:52 +01'00'

wj.: pomorskie
powiat: kościerski
Jedn. Ewid.: 220604_2 Kościerzyna - G
ulicy: 0021 Nowy Podles
działka nr: 184
Adres: Nowy Podles
ID zgi: 6640.229.2021

MAPA Z PROJEKTEM PODZIAŁU NIERUCHOMOŚCI
opracowana w trybie przepisów ustawy o gospodarce nieruchomościami
z dn. 21 sierpnia 1997r. (Dz. U z 2024r. poz. 1145 z późn. zm.) oraz
ustawy o transporcie kolejowym z dn. 28 marca 2003r.
(Dz. U z 2024r. poz. 697, 731 z późn. zm.)

SKALA 1:1000

Wykazane na mapie granice
nieruchomości podlegającej
podziałowi są zgodne
z danymi ewidencyjnymi.

Wykonawca: **MGGP**
GRUPA WGGD
ul. Kaczkowskiego 6, 33-100 Tarnów
NIP: 7342480395
Data: 12.12.2024

Kierownik pracy geodezyjnej:
Geodeta Uprawniony
mgr inż. Emil Rutkowski
Nr upr.: 23524

GEODETA
mgr inż. Emil Rutkowski
Nr upr.: 23524

Signed by /
Podpisano przez:
EMIL RUTKOWSKI
Data: 2024-12-23 07:41

Krzysztof Myszk
Elektronicznie podpisany przez Krzysztof Myszk
Data: 2025.01.15 13:26:25 +01'00'