


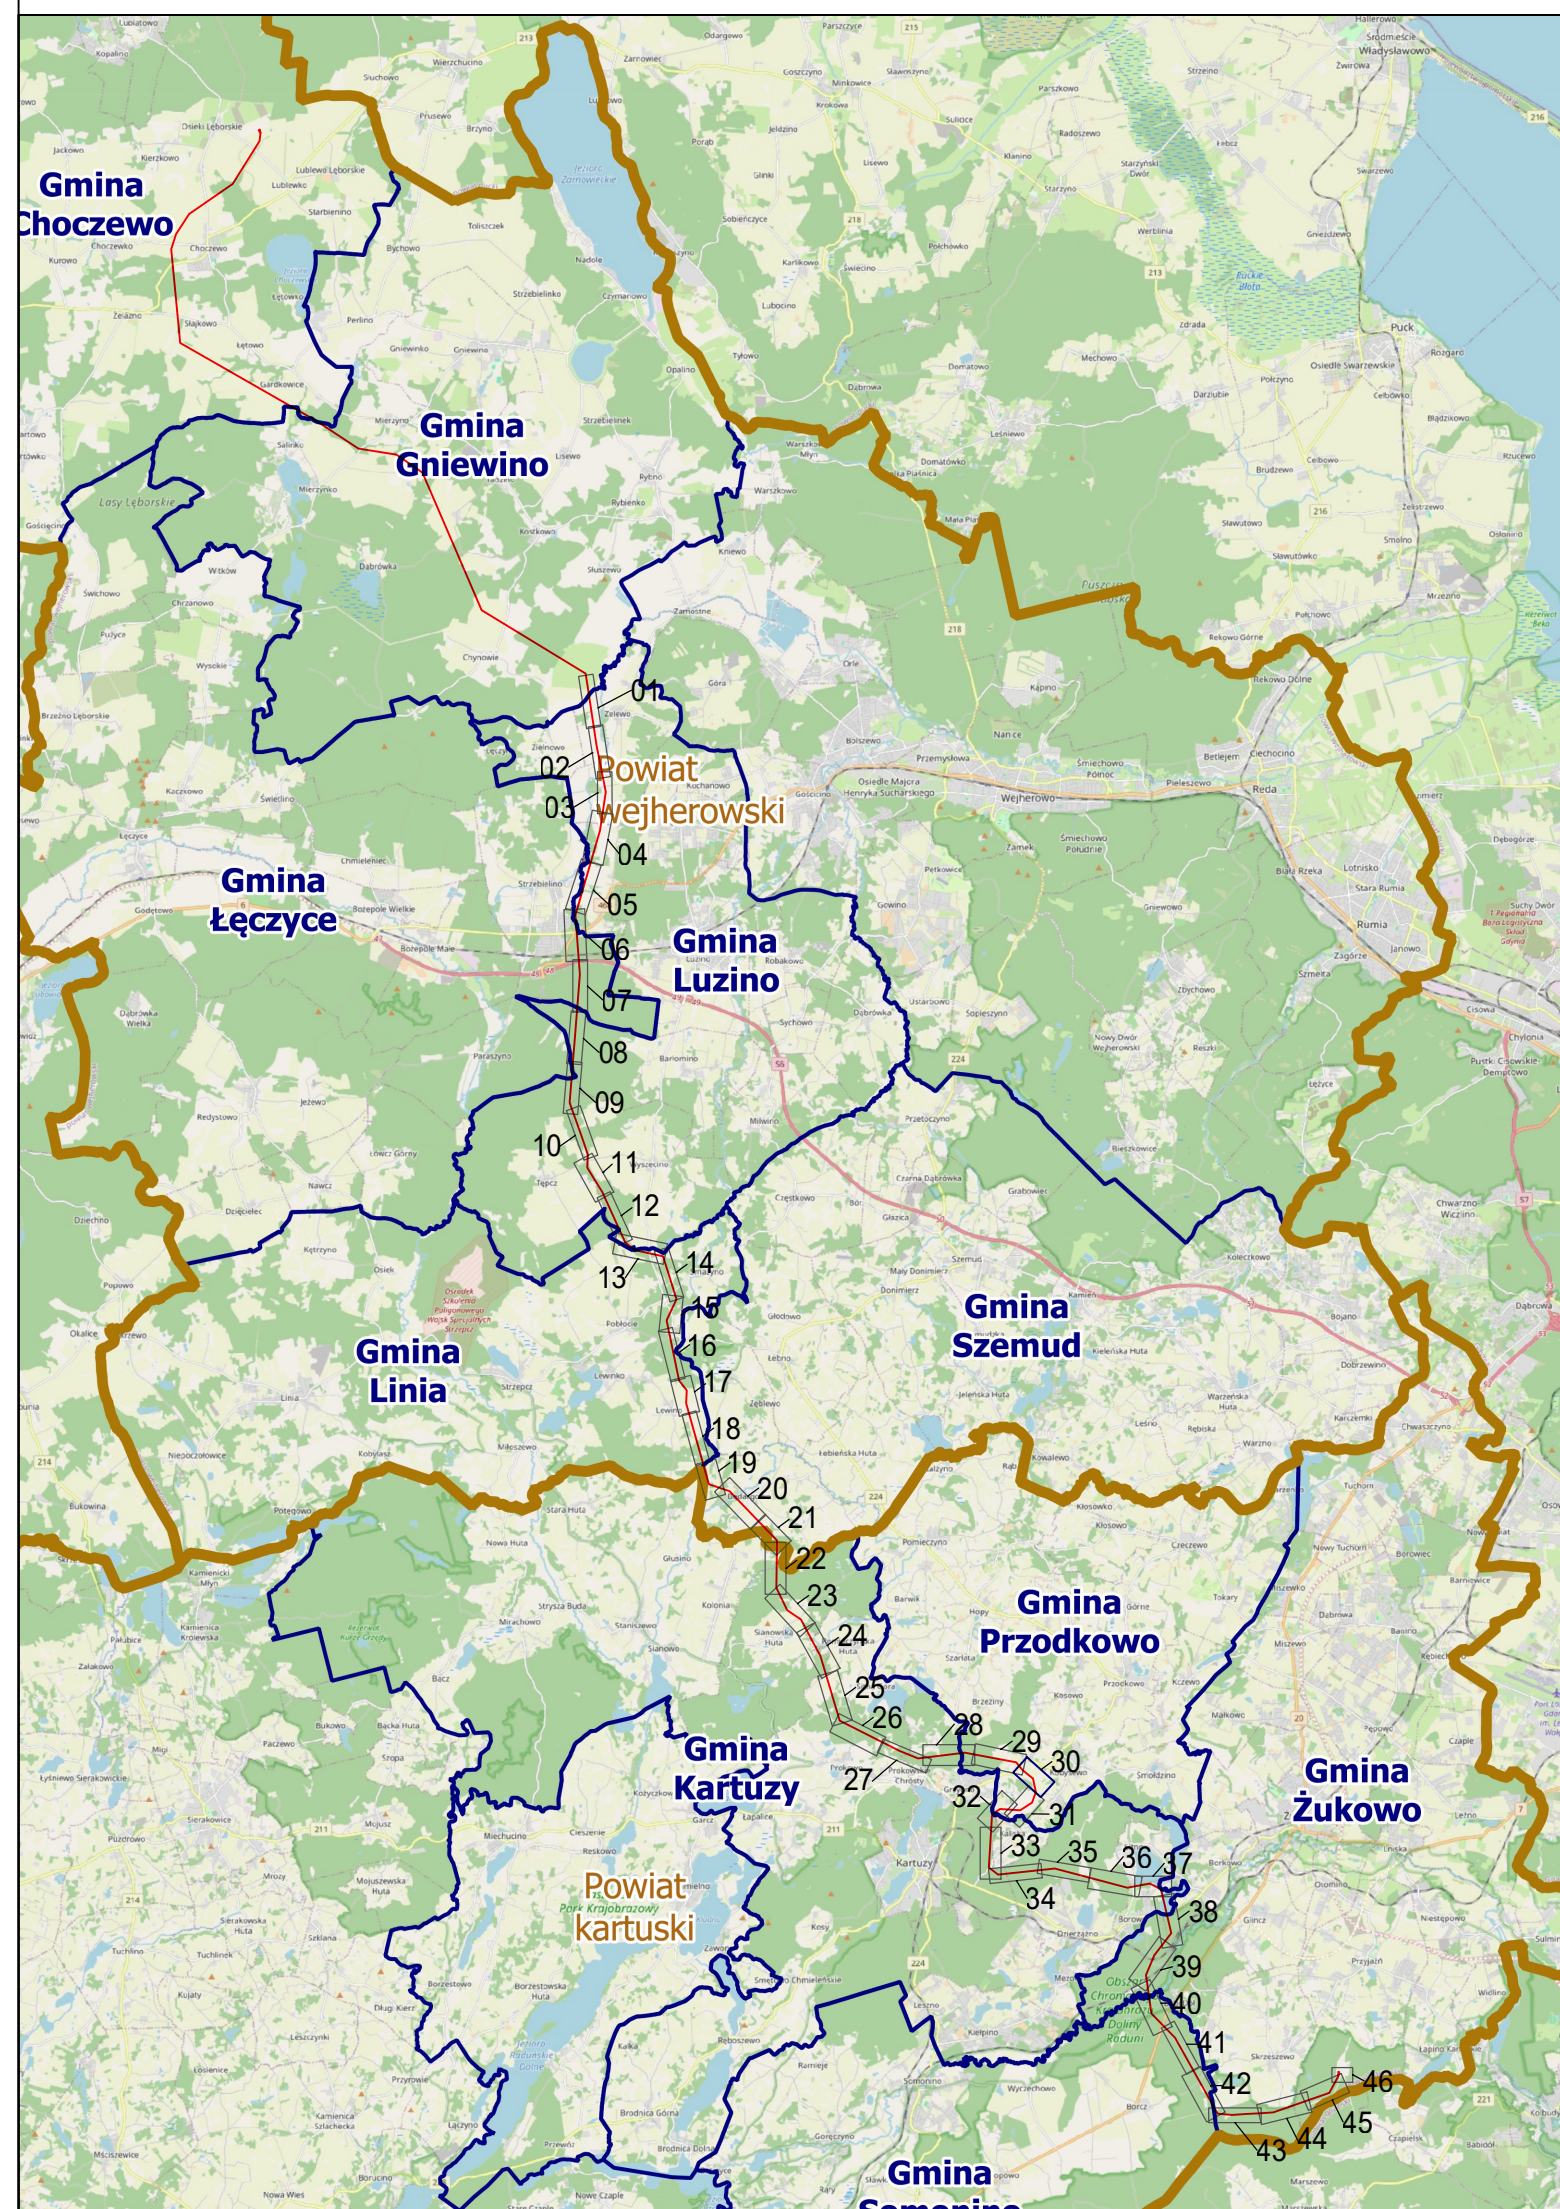

- Legenda:
- ciąża projektowanej linii 400 kV
  - projektowane skłapy linii 400 kV - obciążenie racjonalne
  - projektowane skłapy linii 400 kV - obciążenie podziemne
  - granice powiatów, gmin i obszarów
  - granice działek ewidencyjnych
  - numer działki ewidencyjnej dotychczasowej
  - granice terenu objętego wnioskiem o wydanie decyzji o ustaleniu lokalizacji strategicznej inwestycji w zakresie sieci przesyłowej
  - obszar, w stosunku do którego decyzja o ustaleniu lokalizacji strategicznej inwestycji w zakresie sieci przesyłowej ma wyjątkowo skuteczną, o którym mowa w art. 22 ust. 1 ustawy o ograniczeniu sposobu korzystania z nieruchomości na czas nieokreślony, w tym obszar objęty zakazem lub nakazem, o którym mowa w art. 22 ust. 2 ustawy
  - obszar, w stosunku do którego decyzja o ustaleniu lokalizacji strategicznej inwestycji w zakresie sieci przesyłowej ma wyjątkowo skuteczną, o którym mowa w art. 22 ust. 1 ustawy o ograniczeniu sposobu korzystania z nieruchomości na czas nieokreślony, w tym obszar objęty zakazem lub nakazem, o którym mowa w art. 22 ust. 2 ustawy

Załącznik graficzny został opracowany na podstawie aktualnej mapy zasadniczej pochodzącej z PZGK zgodnie z korespondencją nr 0.0642.2616.2026.AB.2025.P

Budowa linii 400 kV Gdańsk-Przyjaźń - Choczewo na odcinku od skłapy nr 65 (bez skłapy) do SE Gdańsk-Przyjaźń

Określenie granic terenu objętego wnioskiem o wydanie decyzji o ustaleniu lokalizacji strategicznej inwestycji w zakresie sieci przesyłowej

1:1000

09.2026

Arkusz nr 30 z 46

