


gmina: Miasto Chojnice

- istniejący słup linii 110 kV przeznaczony do demontażu



załącznik nr 1	ark. nr 2	skala 1:500	dz. nr: 335/6	obręb: 0001	gmina: Miasto Chojnice
----------------	-----------	-------------	---------------	-------------	------------------------

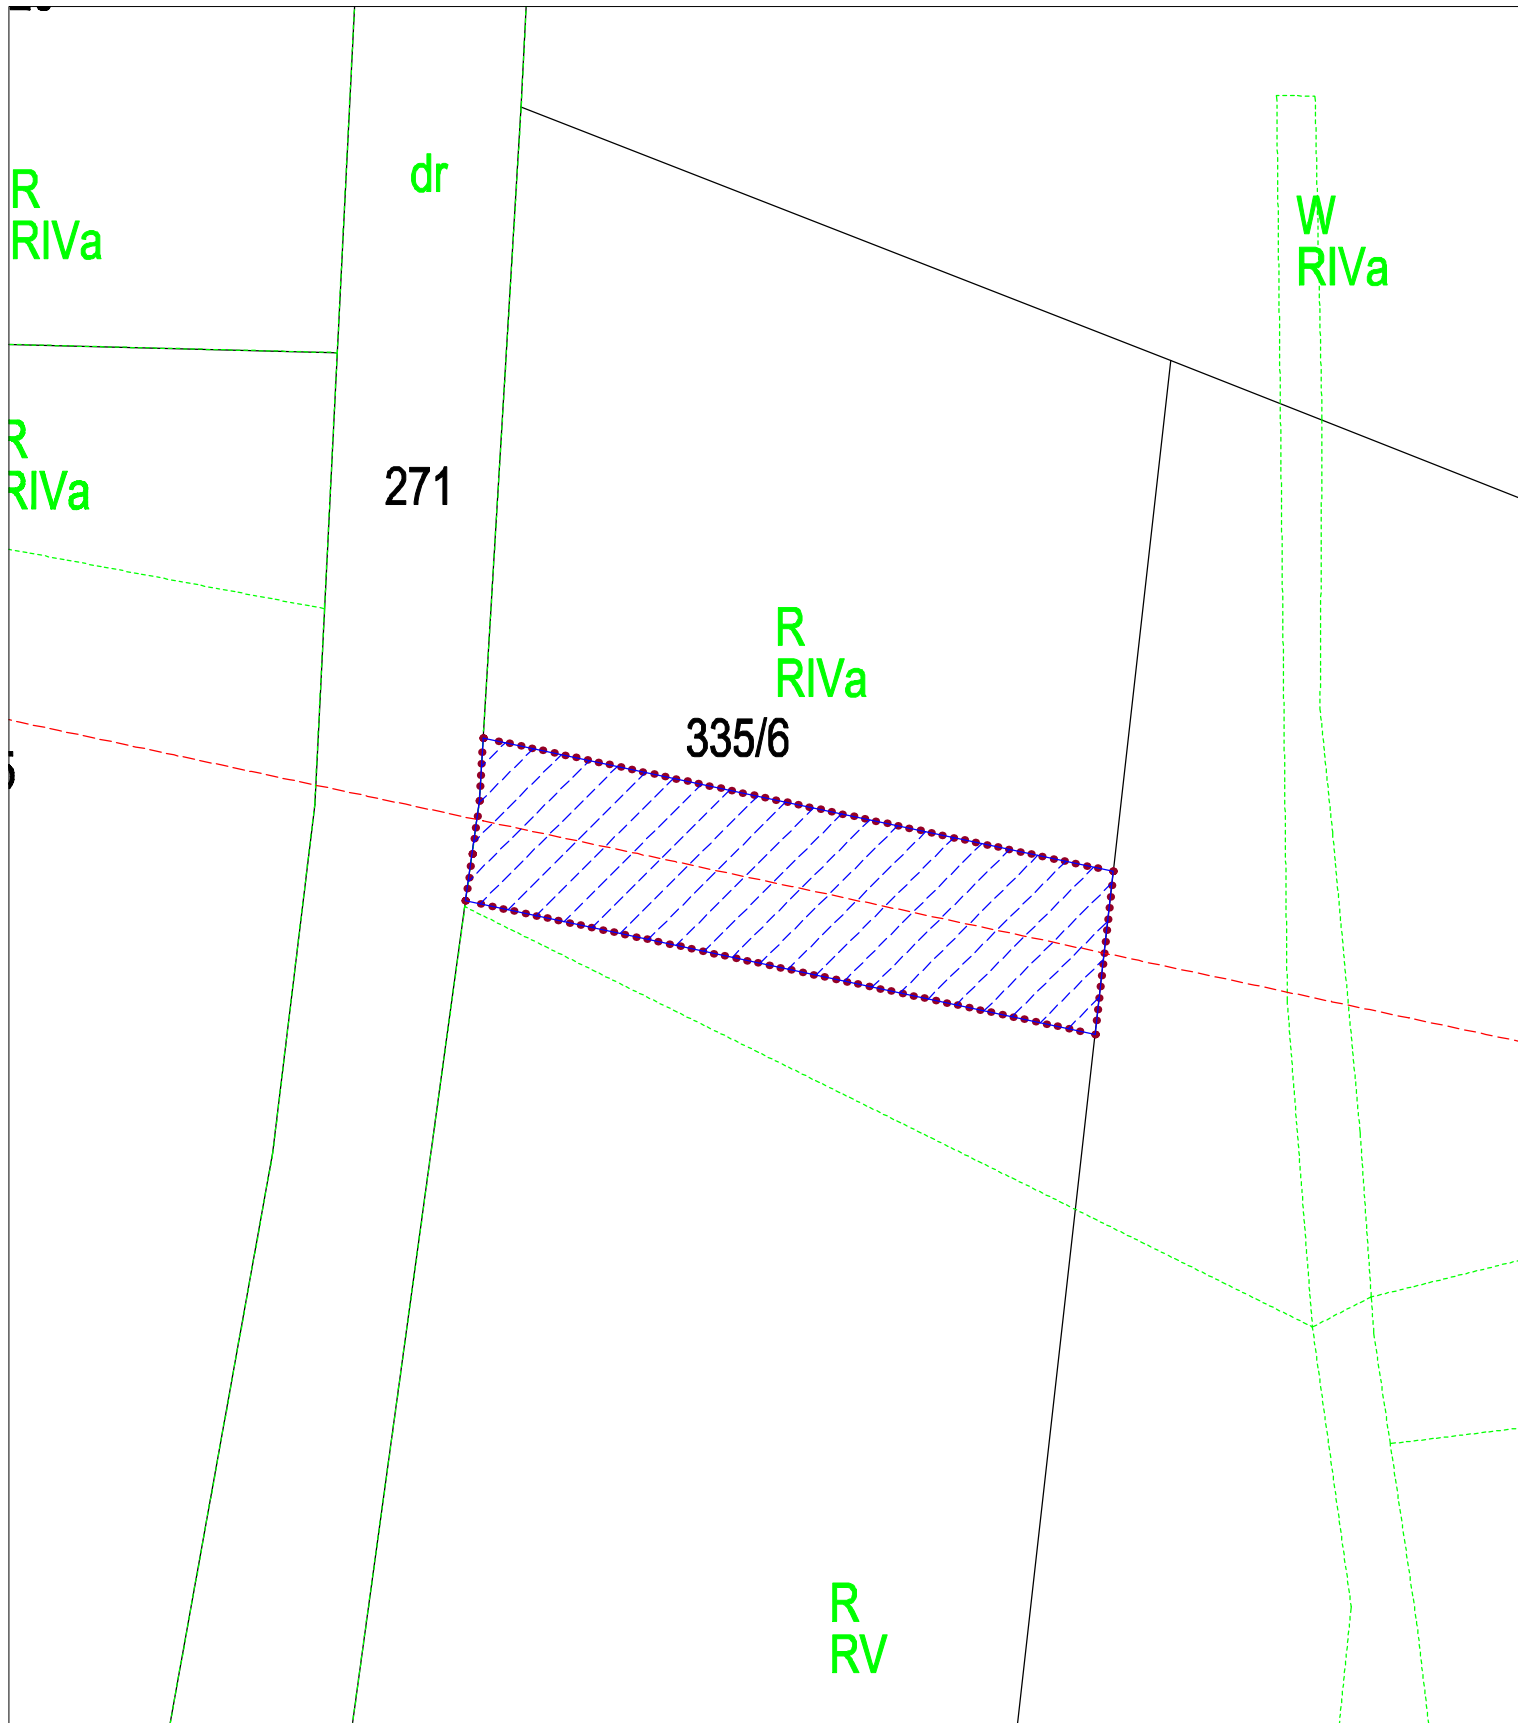

granice terenu objętego wnioskiem



granice obszaru, w stosunku do którego decyzja o ustaleniu lokalizacji strategicznej inwestycji w zakresie sieci przesyłowej ma wywołać skutek, o którym mowa w art. 22 ust. 1 – powierzchnia obszaru w granicach działki nr 335/6 wynosi 458 m²


--- os linii 110 kV



projektowany słup linii 110 kV



istniejący słup linii 110 kV przeznaczony do demontażu

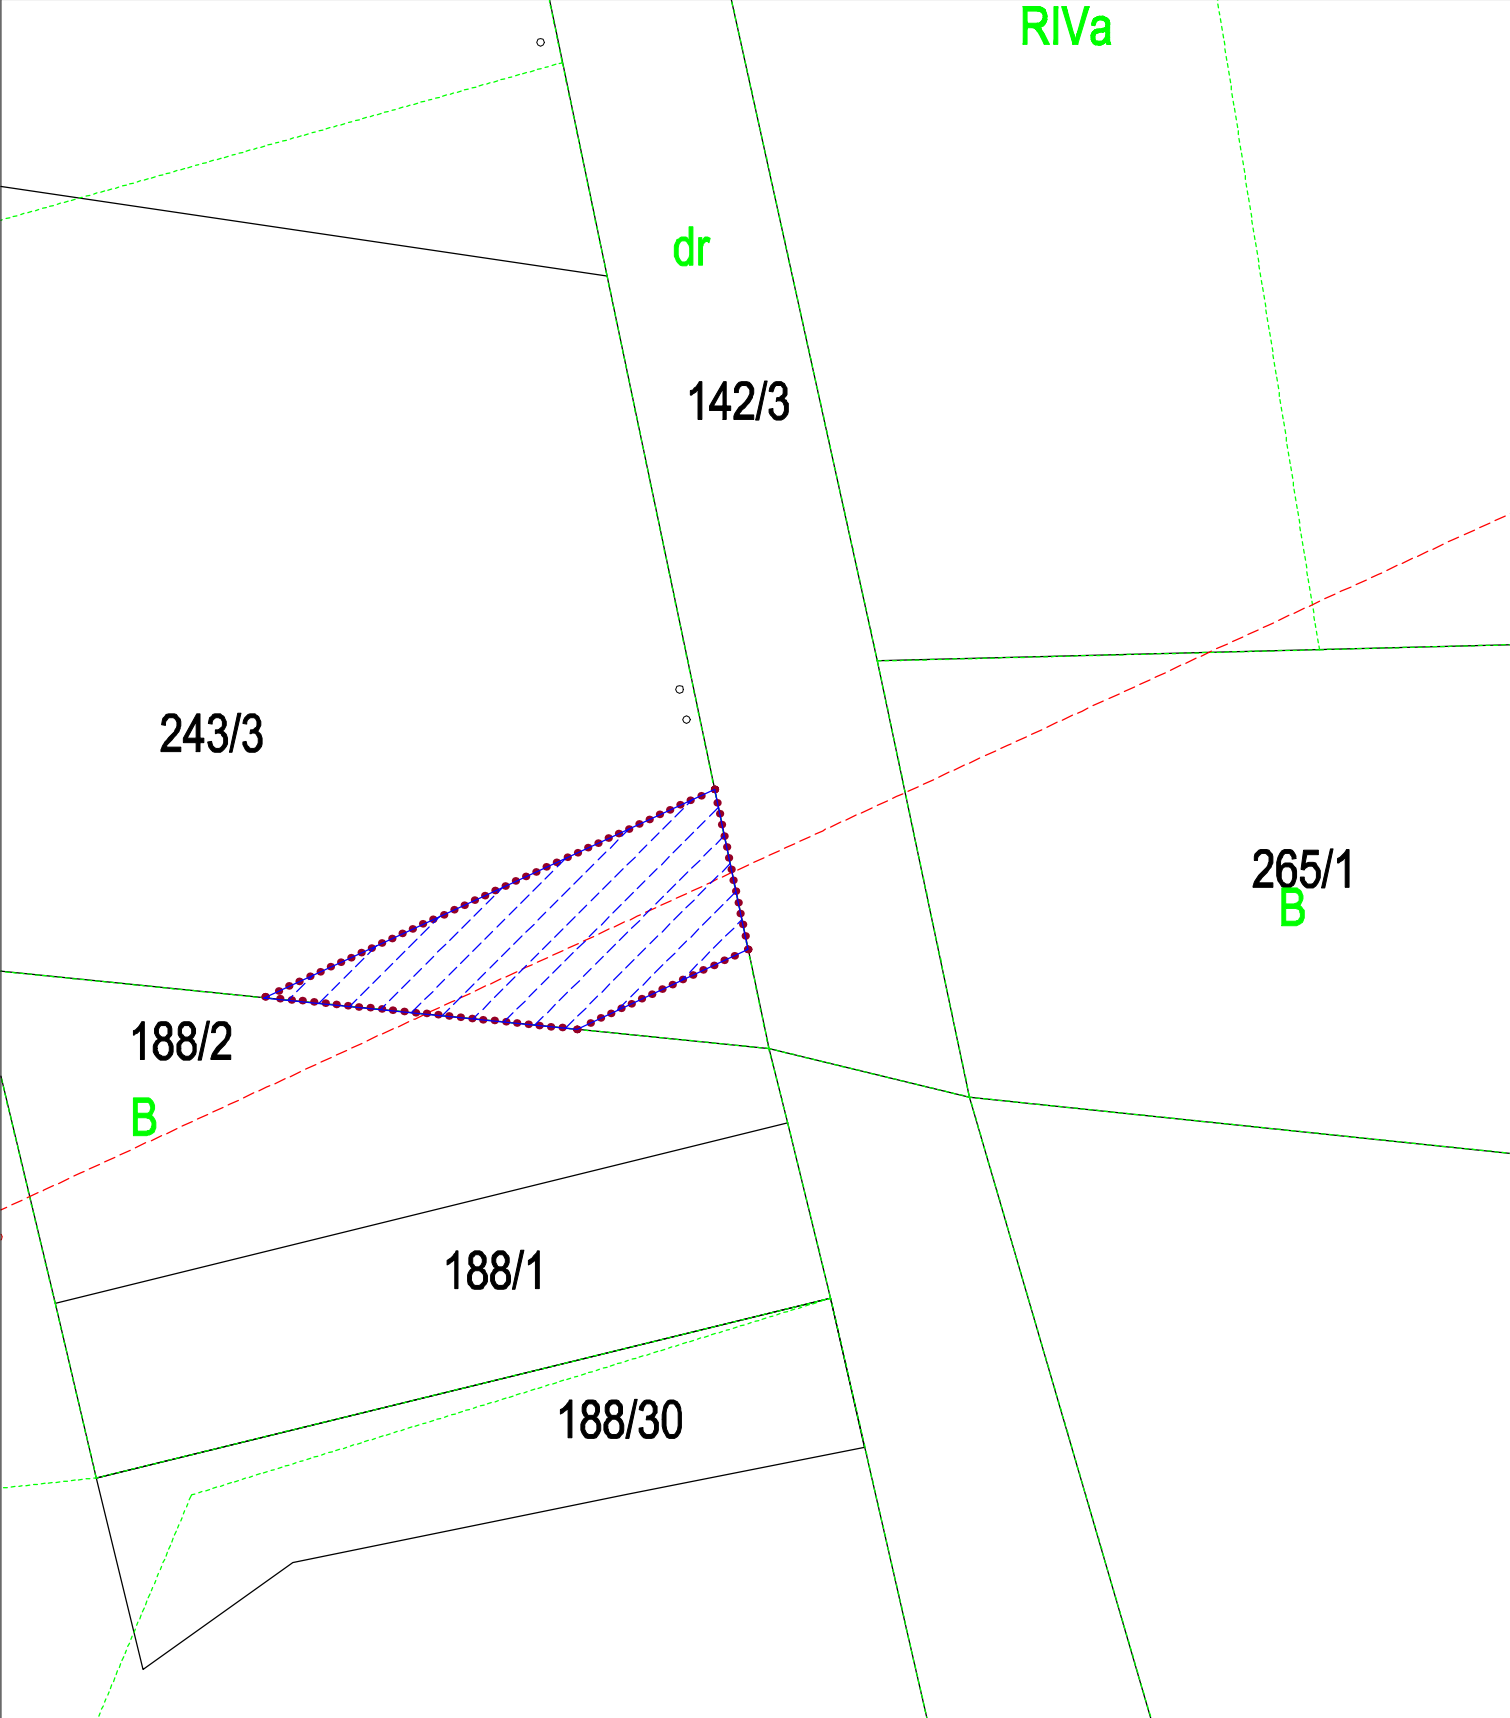

załącznik nr 1	ark. nr 3	skala 1:500	dz. nr: 243/3	obręb: Chojniczki	gmina: Chojnice
----------------	-----------	-------------	---------------	-------------------	-----------------



granice terenu objętego wnioskiem



granice obszaru, w stosunku do którego decyzja o ustaleniu lokalizacji strategicznej inwestycji w zakresie sieci przesyłowej ma wywołać skutek, o którym mowa w art. 22 ust. 1 – powierzchnia obszaru w granicach działki nr 243/3 wynosi 240 m²




os linii 110 kV



projektowany słup linii 110 kV



istniejący słup linii 110 kV przeznaczony do demontażu

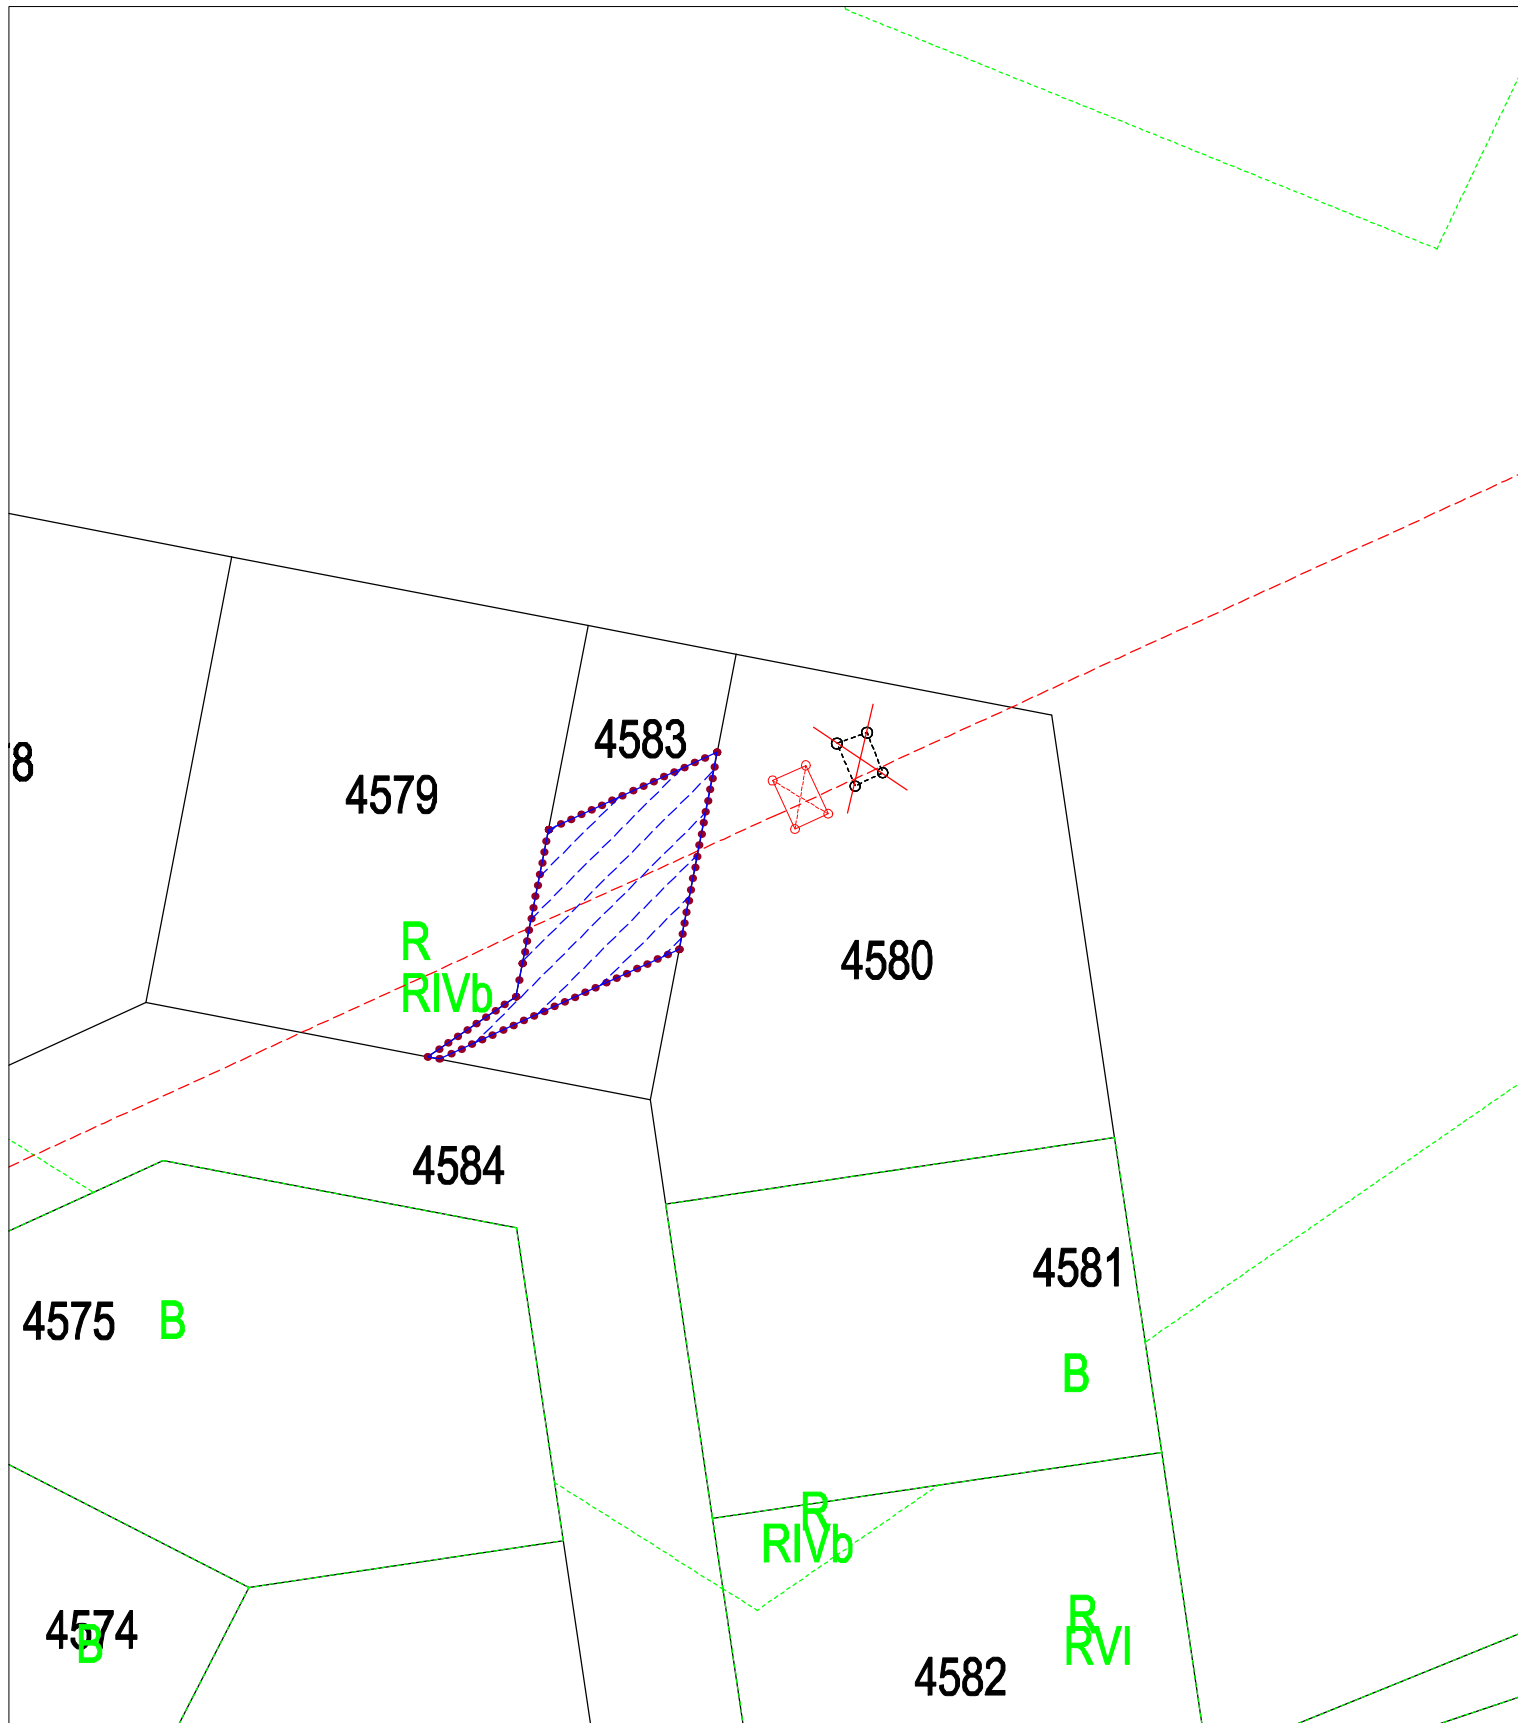

załącznik nr 1	ark. nr 4	skala 1:500	dz. nr: 4583	obręb: 0001	gmina: Miasto Chojnice
----------------	-----------	-------------	--------------	-------------	------------------------



granice terenu objętego wnioskiem



granice obszaru, w stosunku do którego decyzja o ustaleniu lokalizacji strategicznej inwestycji w zakresie sieci przesyłowej ma wywołać skutek, o którym mowa w art. 22 ust. 1 – powierzchnia obszaru w granicach działki nr 4583 wynosi 139 m²


--- os linii 110 kV



projektowany słup linii 110 kV



istniejący słup linii 110 kV przeznaczony do demontażu

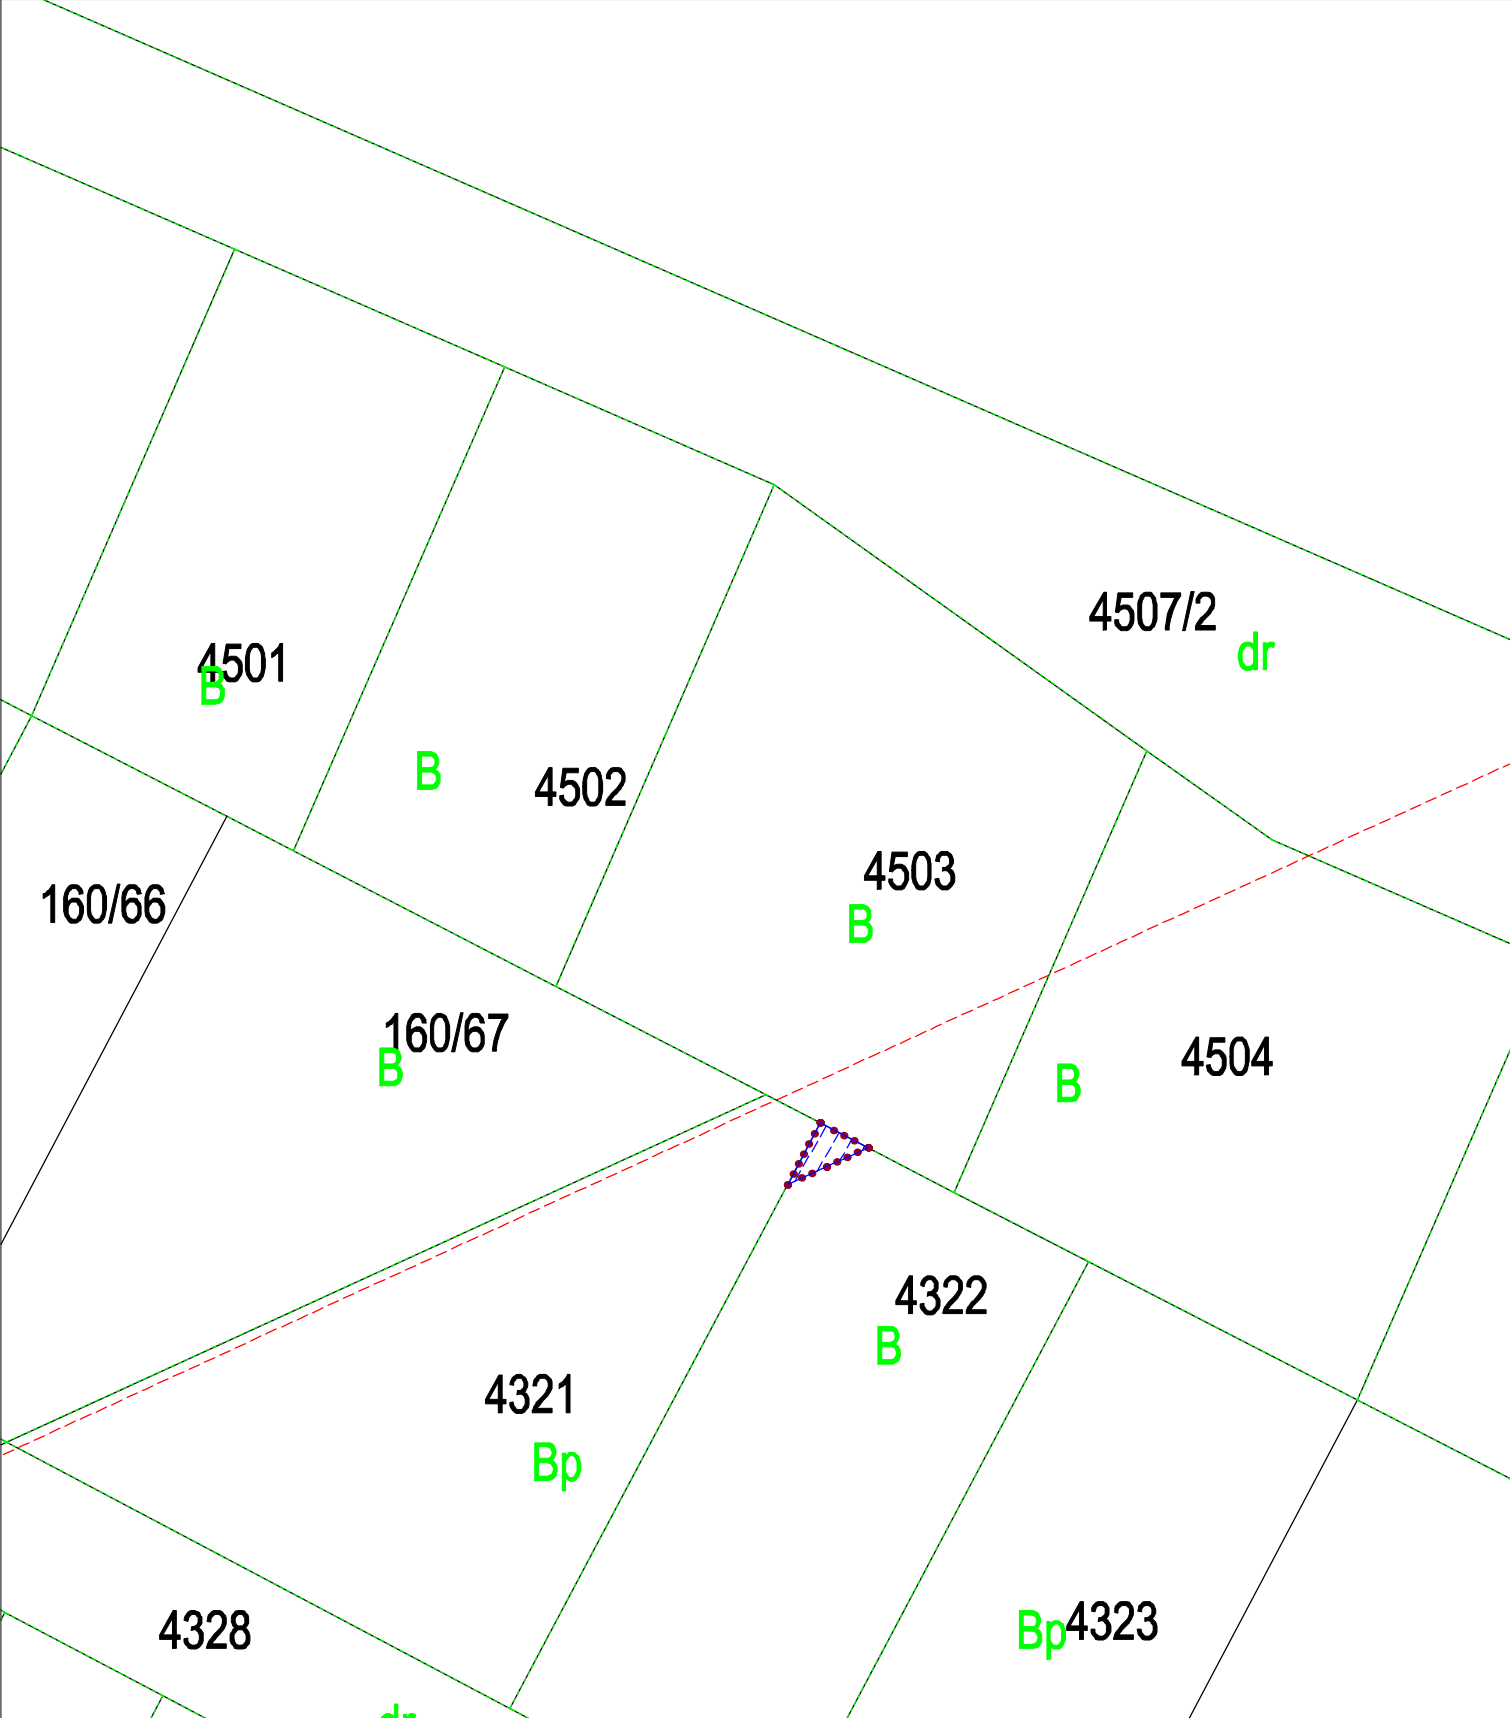

załącznik nr 1	ark. nr 5	skala 1:500	dz. nr: 4322	obręb: 0001	gmina: Miasto Chojnice
----------------	-----------	-------------	--------------	-------------	------------------------


granicz terenu objętego wnioskiem

granicz obszaru, w stosunku do którego decyzja o ustaleniu lokalizacji strategicznej inwestycji w zakresie sieci przesyłowej ma wywołać skutek, o którym mowa w art. 22 ust. 1 – powierzchnia obszaru w granicach działki nr 4322 wynosi 8 m2

oś linii 110 kV


projektowany słup linii 110 kV

istniejący słup linii 110 kV przeznaczony do demontażu

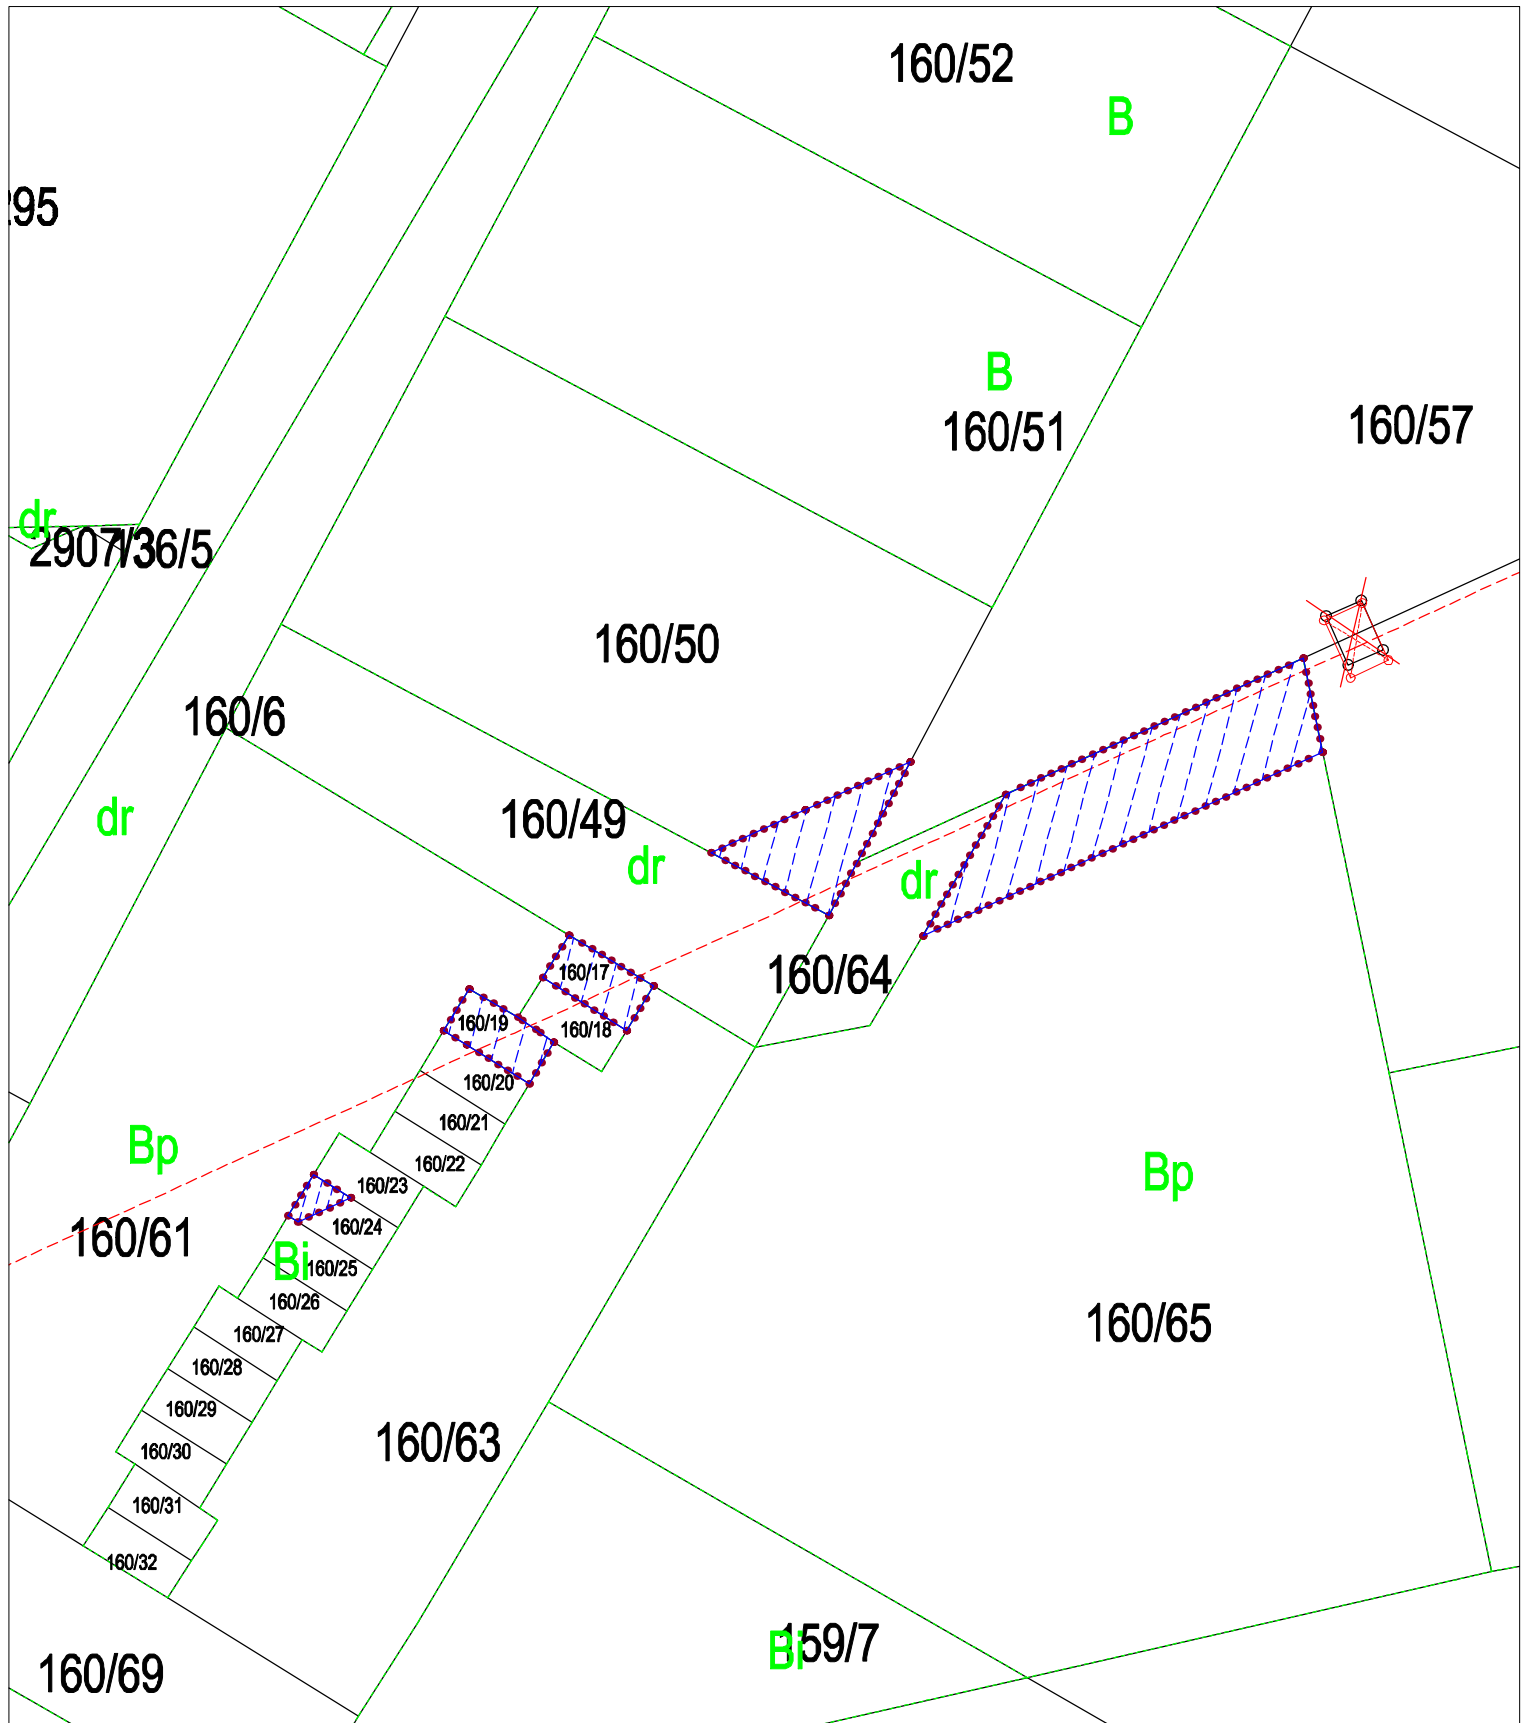

załącznik nr 1	ark. nr 6	skala 1:500	dz.nr:160/65,160/50,160/17,160/19,160/24	obręb:0001	gmina:Miasto Chojnice
----------------	-----------	-------------	--	------------	-----------------------

-  granice terenu objętego wnioskiem
-  granice obszaru, w stosunku do którego decyzja o ustaleniu lokalizacji strategicznej inwestycji w zakresie sieci przesyłowej ma wywołać skutek, o którym mowa w art. 22 ust. 1 – powierzchnia obszaru w granicach działek o numerach: 160/65 wynosi 158 m², 160/50 wynosi 51 m², 160/17 wynosi 22 m², 160/19 wynosi 22 m², 160/24 wynosi 6 m²
-  oś linii 110 kV
-  projektowany słup linii 110 kV
-  istniejący słup linii 110 kV przeznaczony do demontażu

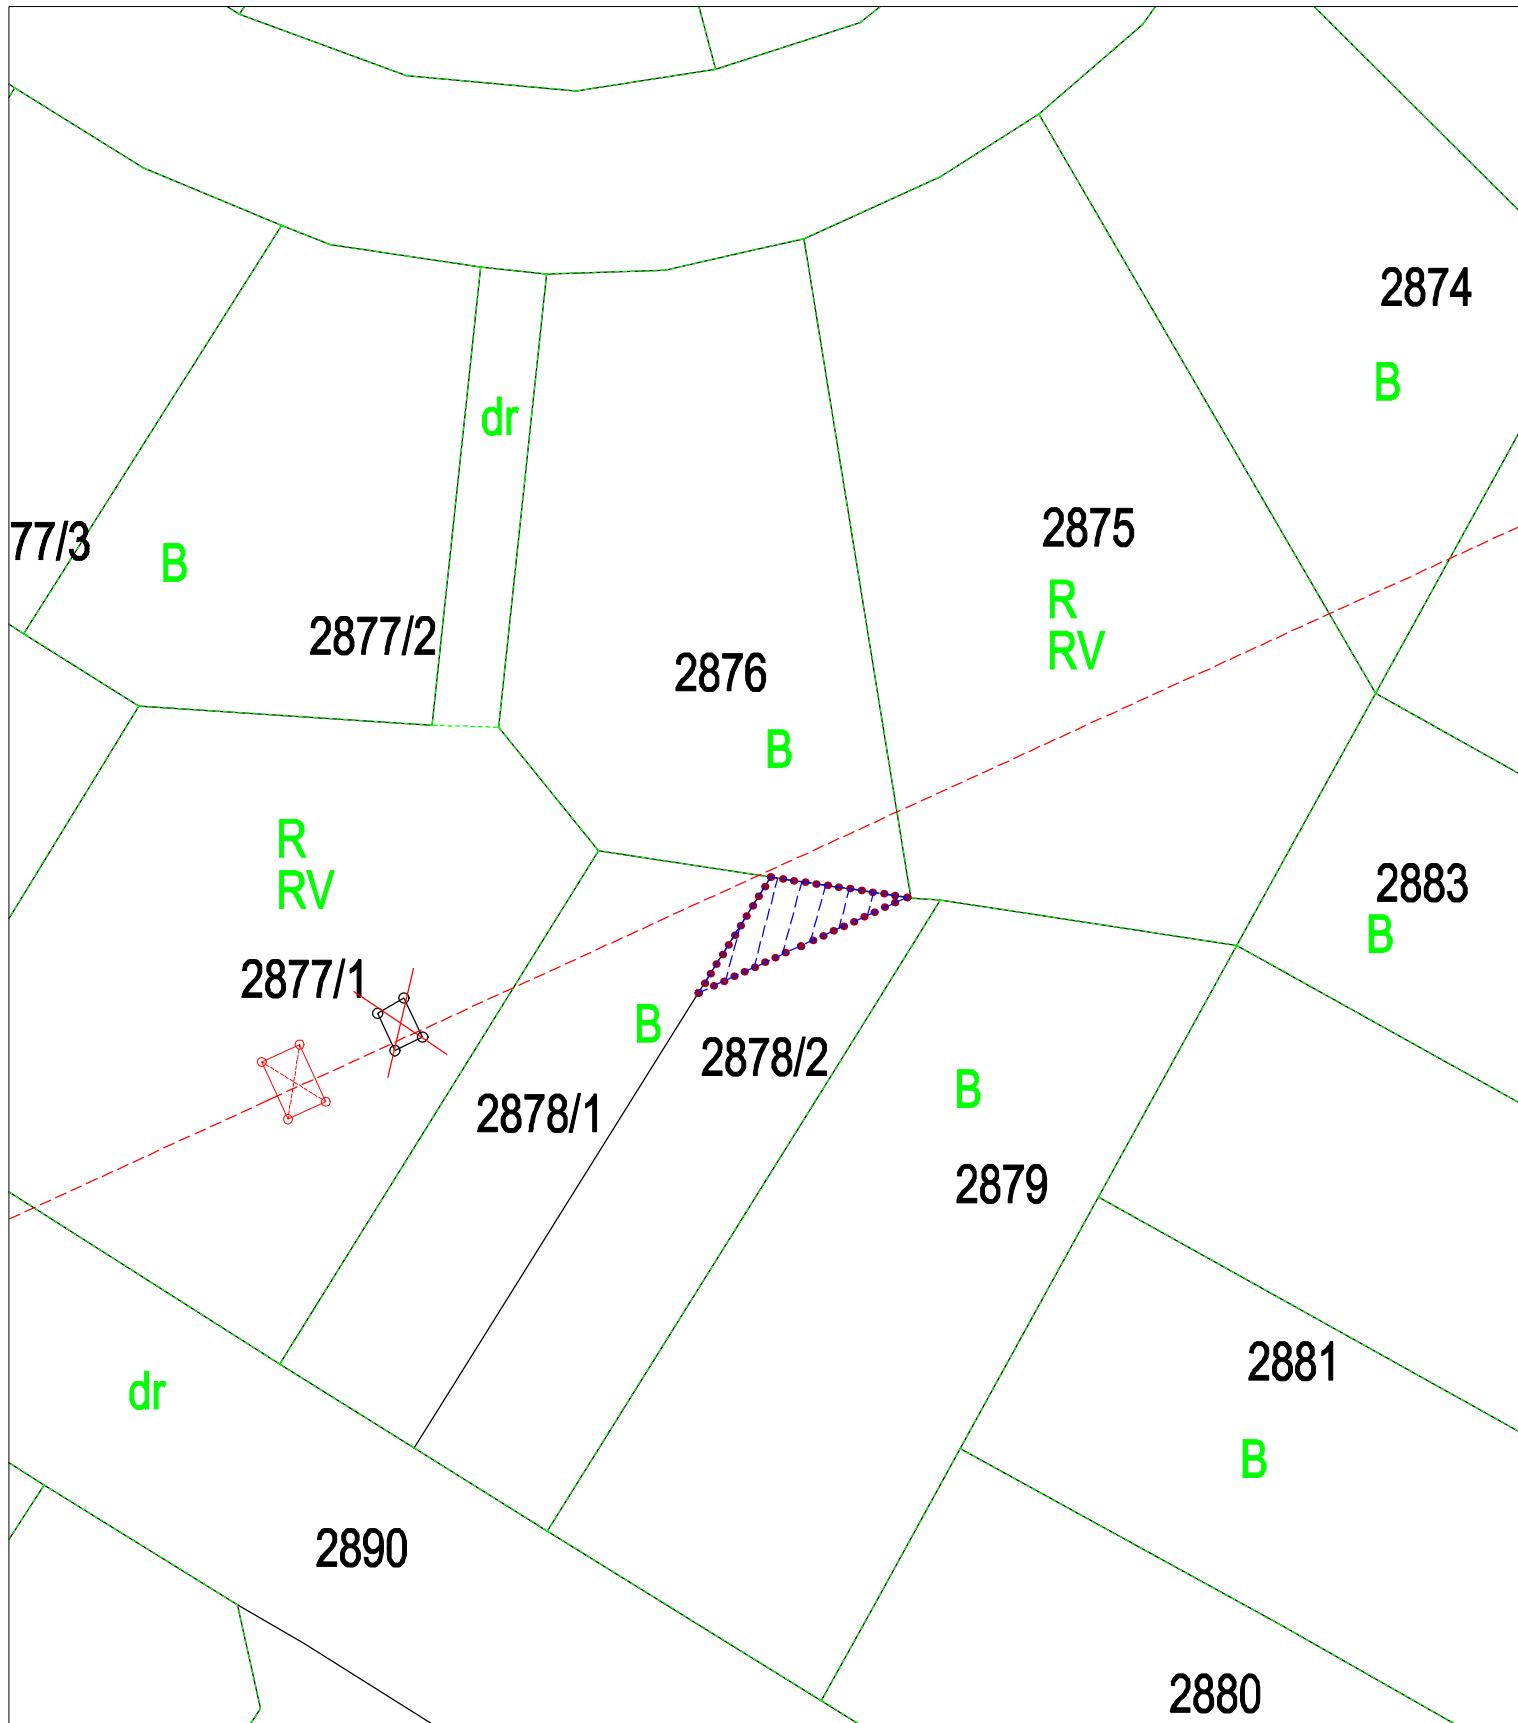

załącznik nr 1	ark. nr 7	skala 1:500	dz. nr: 2878/2	obręb: 0001	gmina: Miasto Chojnice
----------------	-----------	-------------	----------------	-------------	------------------------

16



granice terenu objętego wnioskiem



granice obszaru, w stosunku do którego decyzja o ustaleniu lokalizacji strategicznej inwestycji w zakresie sieci przesyłowej ma wywołać skutek, o którym mowa w art. 22 ust. 1 – powierzchnia obszaru w granicach działki nr 2878/2 wynosi 38 m²


--- os linii 110 kV



projektowany słup linii 110 kV



istniejący słup linii 110 kV przeznaczony do demontażu

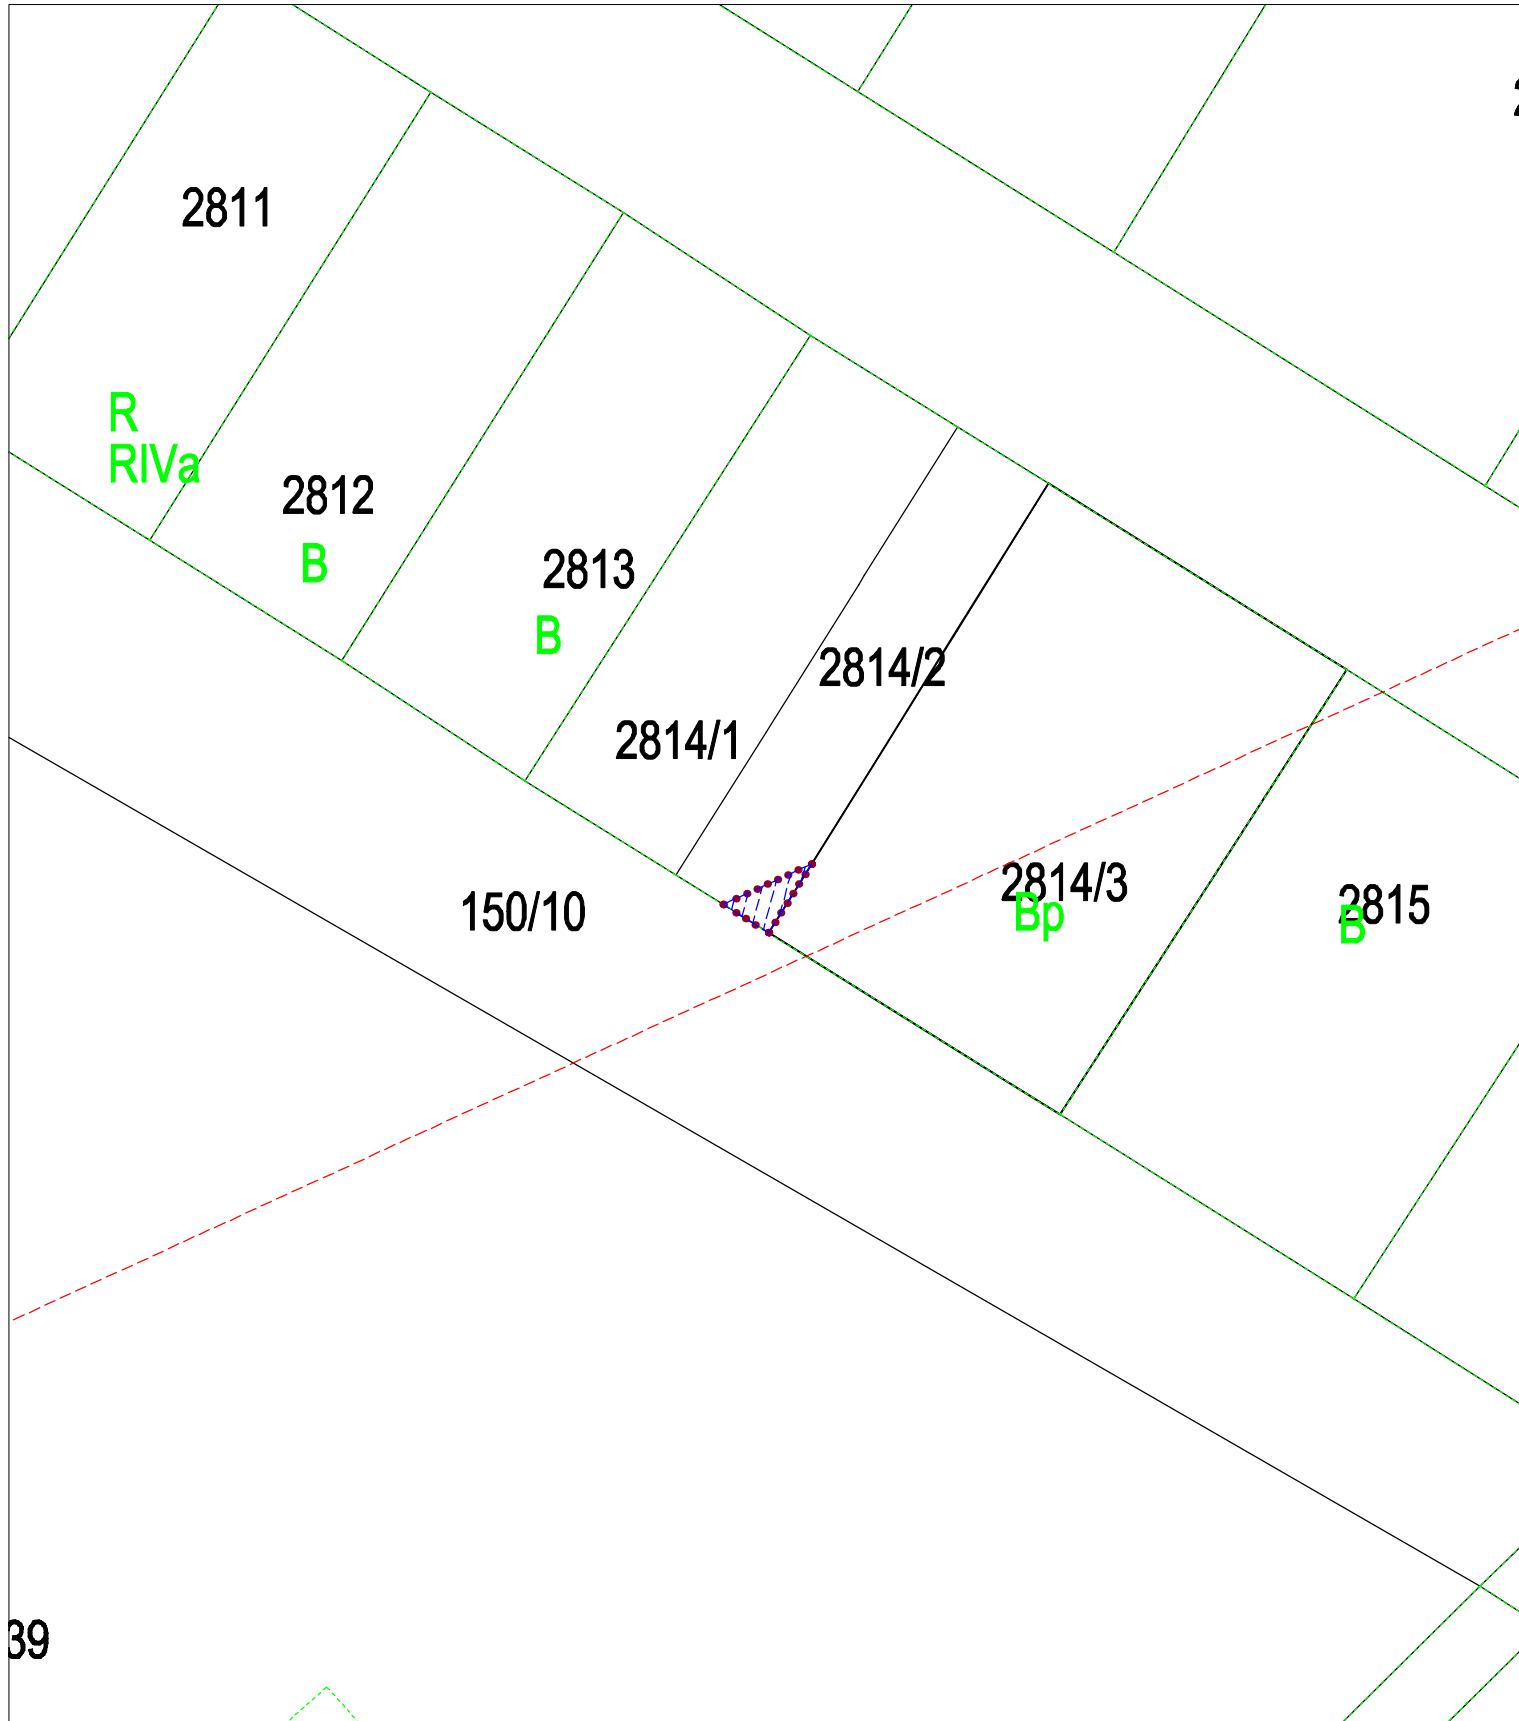

39

załącznik nr 1	ark. nr 8	skala 1:500	dz. nr: 2814/2	obręb: 0001	gmina: Miasto Chojnice
----------------	-----------	-------------	----------------	-------------	------------------------



granice terenu objętego wnioskiem



granice obszaru, w stosunku do którego decyzja o ustaleniu lokalizacji strategicznej inwestycji w zakresie sieci przesyłowej ma wywołać skutek, o którym mowa w art. 22 ust. 1 – powierzchnia obszaru w granicach działki nr 2814/2 wynosi 10 m²

--- os linii 110 kV



projektowany słup linii 110 kV



istniejący słup linii 110 kV przeznaczony do demontażu

270/18

Ps
PsIV

Ps
PsIV

270/12

R
RIVb

270/11

R
RIVb

270/24

S
RIVa

załącznik nr 1

ark. nr 9

skala 1:500

dz. nr: 270/11

obręb: Chojniczki

gmina: Chojnice



granice terenu objętego wnioskiem



granice obszaru, w stosunku do którego decyzja o ustaleniu lokalizacji strategicznej inwestycji w zakresie sieci przesyłowej ma wywołać skutek, o którym mowa w art. 22 ust. 1 – powierzchnia obszaru w granicach działki nr 270/11 wynosi 377 m²

--- os linii 110 kV



projektowany słup linii 110 kV



istniejący słup linii 110 kV przeznaczony do demontażu