
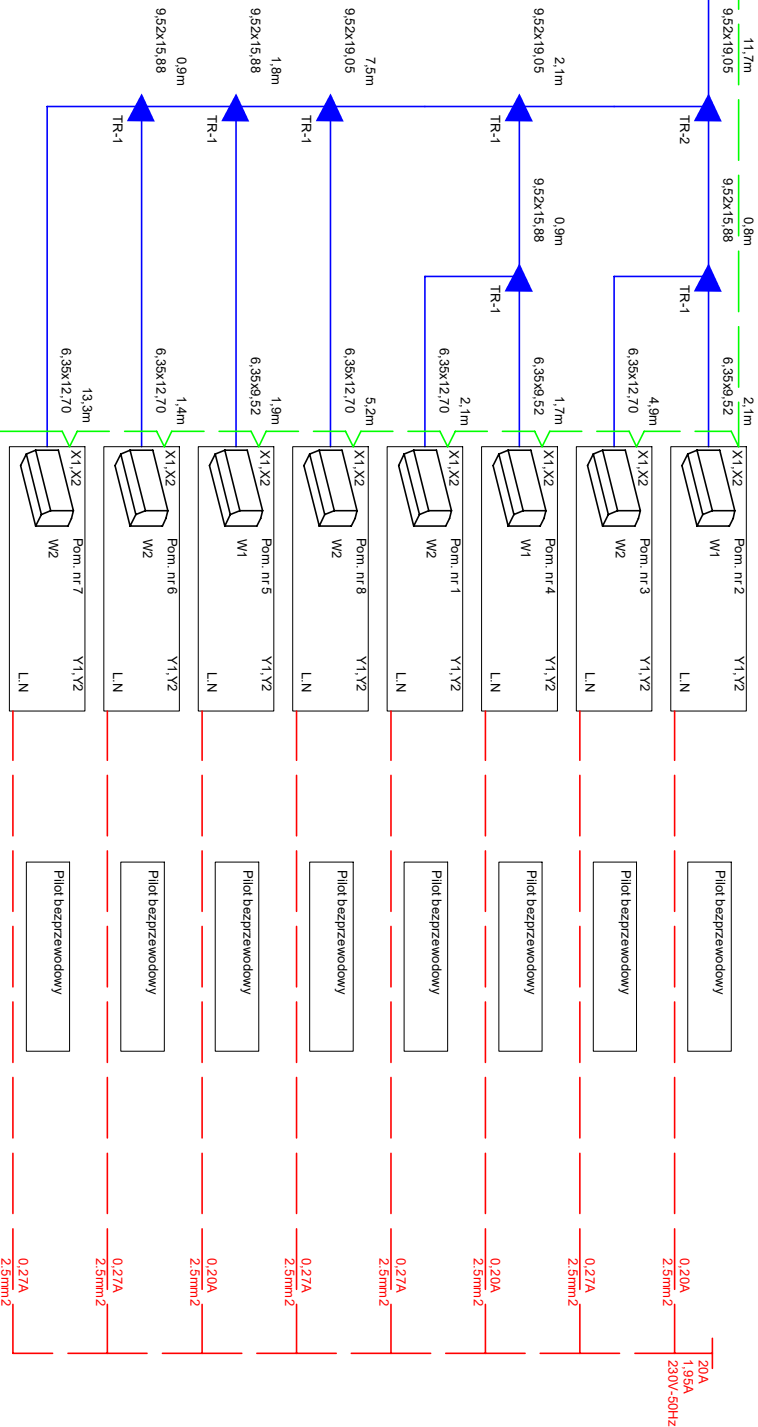


Agregat zewnętrzny A1
moc chłodnicza nominalna nie mniejsza niż 22,40kW
moc grzewcza nominalna nie mniejsza niż 22,40kW
głośność nie większa niż 52/54 dB(A) chłodzenie/grzanie (1m)
wymiar nie większy niż 1428*1080*480mm wys*szer*gt
maso nie większa niż 170kg
czynniki R410A przewody Ø19,05/9,52
zasilanie: 3N 400V 50Hz,
nominalny pobór mocy chłodzenie nie większy niż 6,30kW
nominalny pobór mocy grzanie nie większy niż 4,65kW
max prąd pracy 18,9A; zabezpieczenie 20A;
przewód zasilający 4*6,0mm²; uziemienie 6,0mm²

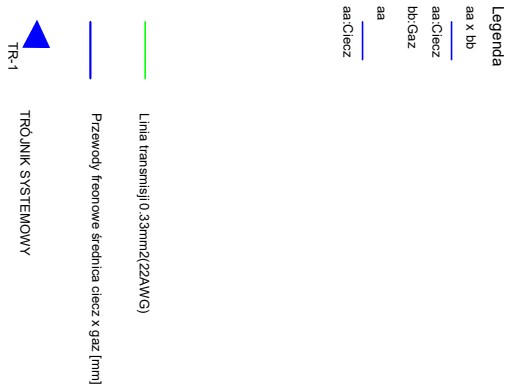

CENTRALNE STEROWANIE
STEROWNIK Z EKRANEM DOTYKOWYM
Identyfikację urządzeń z użytkownikiem
UWAGA: sterownik centralny można
wpiąć w dowolnym punkcie całej linii
transmisji.

STEROWNIK CENTRALNY POZA ZAKRESEM ZAMÓWIENIA.
W OBECNYM ETAPIE NALEŻY DOPROWADZIĆ
JEDYNI PRZEWÓD ZASILANIA I STEROWANIE DO
STEROWNIKA W MIEJSCE WSKAZANE PRZEZ INWESTORA

Długość rury(m)					
6,35	9,52	12,70	15,88	19,05	
Suma	32,6	31,4	26,9	4,4	21,3

1.2.Wykaz urządzeń 2 (Rury)

Seria:System VRF

1.3.Wykaz urządzeń 3 (Kalkulacja dodatkowej ilości czynnika chłodniczego)

Seria:System VRF

Czynnik chł.	kg
R410A	2.18

LEGENDA

PVC3/4" Instalacja skropilin w ruroch
I=1% PVC - klejonych

Pompka skropilin

Przebieg instalacji skropilin
w ruroch PVC - klejonych

INWESTOR:	PROKURATURA OKRĘGOWA W RZESZOWIE Ul. Helmańska 45d 35-075 Rzeszów
TYTUŁ PROJEKTU:	INSTALACJA KLIMATYZACJI W POMIESZCZENIACH UŻYTKOWANYCH PRZEZ PROKURATURĘ REJONOWĄ W DĘBICY
ADRES INWESTYCJI:	Ul. 3 Maja 2 39 - 200 Dębica
	KAM - TECH Mikołaj Jarosz Przysiężnica 158 36-200 Brzozów
PROJEKTANCI:	mgr. inż Mikołaj Jarosz PDK0001/POOS/18
FAZA:	PROJEKT WYKONAWCZY

BRANŻA:		INSTALACJE SANITARNE - SCHEMAT	
TEMAT RYSUNKU:		SCHEMAT INSTALACJI	
SKALA:	DATA:	NUMER RYSUNKU:	
1:100	09.2025	6	