


RZUT PARTERU – INSTALACJE KLIMATYZACJI

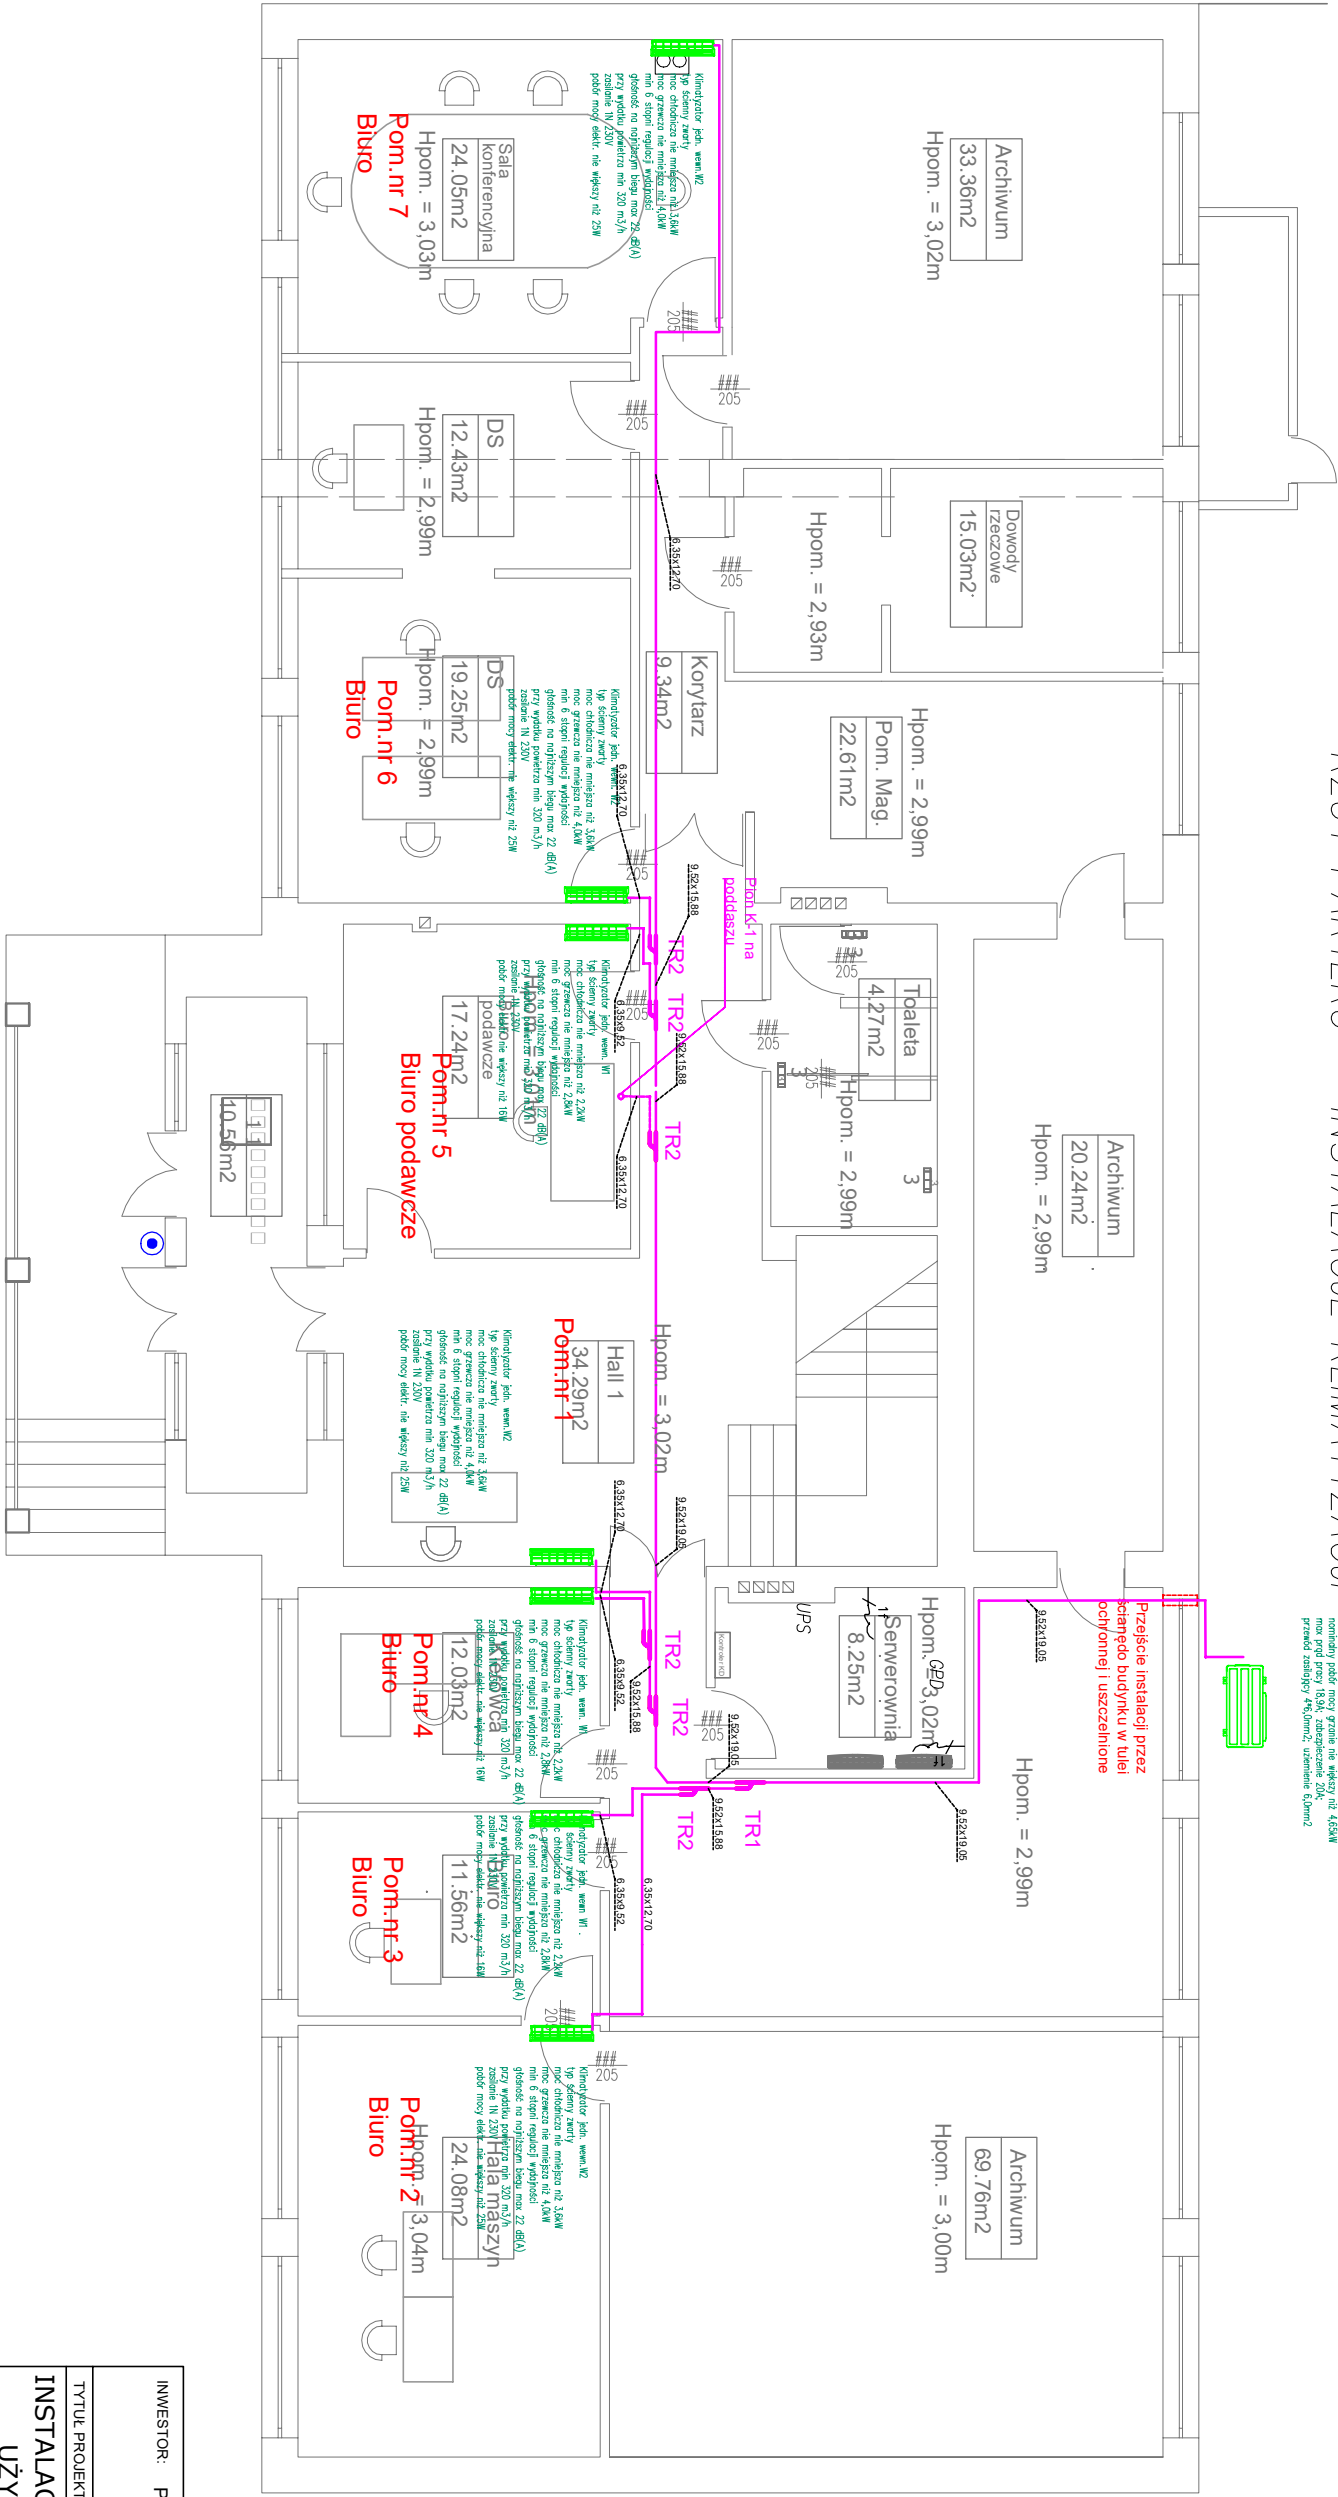

Legenda:
JEDNOSTKA ZEWNĘTRZNA VRF
JEDNOSTKA WEWNĘTRZNA VRF
TRÓJNIK INSTALACJI VRF
INSTALACJA CHŁODNICZA I ŚREDNICE

Legenda:
JEDNOSTKA ZEWNĘTRZNA VRF
JEDNOSTKA WEWNĘTRZNA VRF
TRÓJNIK INSTALACJI VRF
INSTALACJA CHŁODNICZA I ŚREDNICE

INWESTOR:	PROKURATURA OKRĘGOWA W RZESZOWIE Ul. Hełmańska 45d 35-075 Rzeszów
TYTUŁ PROJEKTU:	INSTALACJA KLIMATYZACJI W POMIESZCZENIACH UŻYTKOWANYCH PRZEZ PROKURATURĘ REJONOWĄ W DĘBICY
ADRES INWESTYCJI:	Ul. 3 Maja 2 39 - 200 Dębica
KAM - TECH	Mikołaj Jarosz Przysiętnica 158 36-200 Brzozów
PROJEKTANCI:	mgr. inż. Mikołaj Jarosz PDIK0001/POOS/18
FAZA:	PROJEKT WYKONAWCZY
BRANŻA:	INSTALACJE SANITARNE - KLIMATYZACJA
TEMAT RYSUNKU:	RZUT PARTERU
SKALA:	1:100
DATA:	09.2025
NUMER RYSUNKU:	1