


RZUT PODDASZA – INSTALACJE SKROPLIN

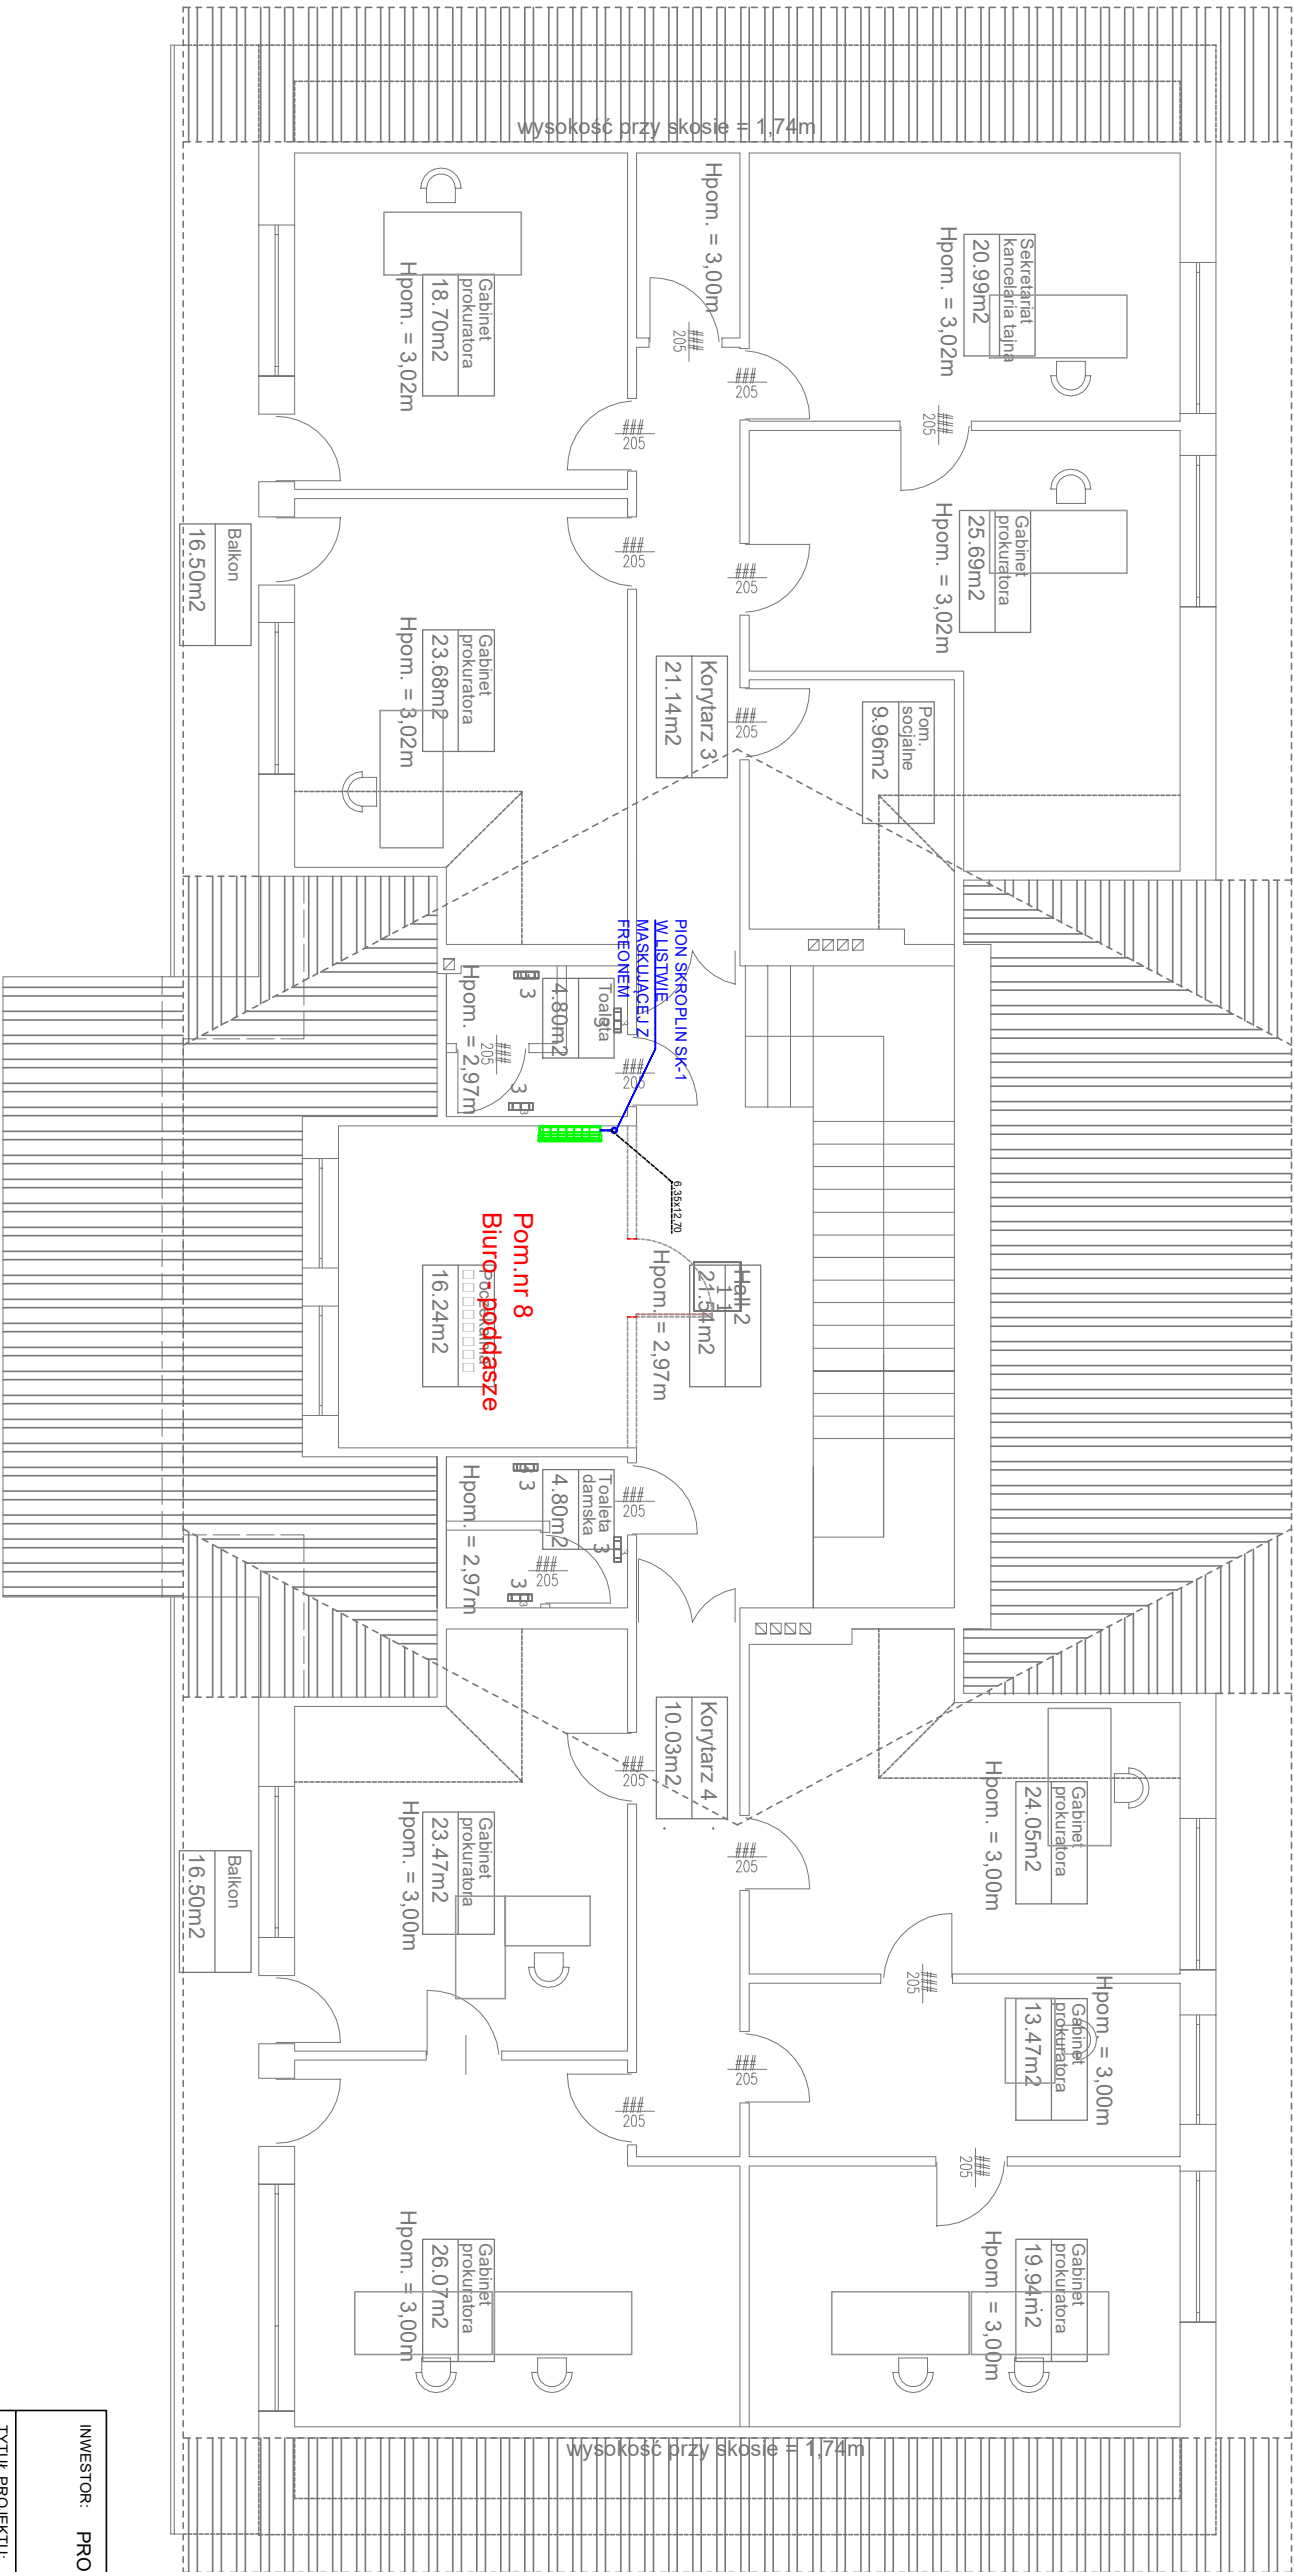

LEGENDA

- PVC3/4" Instalacja skroplin w rurach l=1% PVC - klejonych
- Pompa skroplin
- Przebieg instalacji skroplin w rurach PVC - klejonych

INWESTOR:	PROKURATURA OKRĘGOWA W RZESZOWIE Ul. Helmańska 45d 35-075 Rzeszów
TYTUŁ PROJEKTU:	INSTALACJA KLIMATYZACJI W POMIĘSZCZENIACH UŻYTKOWANYCH PRZEZ PROKURATURĘ REJONOWĄ W DĘBICY
ADRES INWESTYCJI:	Ul. 3 Maja 2 39 - 200 Dębica
	KAM - TECH Mikołaj Jarosz Przysiętnica 158 36-200 Brzozów
PROJEKTANCI:	mgr. inż Mikołaj Jarosz PDK0001/POOS/18
FAZA:	PROJEKT WYKNAWCZY
BRANŻA:	INSTALACJE SANITARNE - SKROPLINY
TEMAT RYSUNKU:	RZUT PODDASZA
SKALA:	DATA: 09.2025
	NUMER RYSUNKU: 5