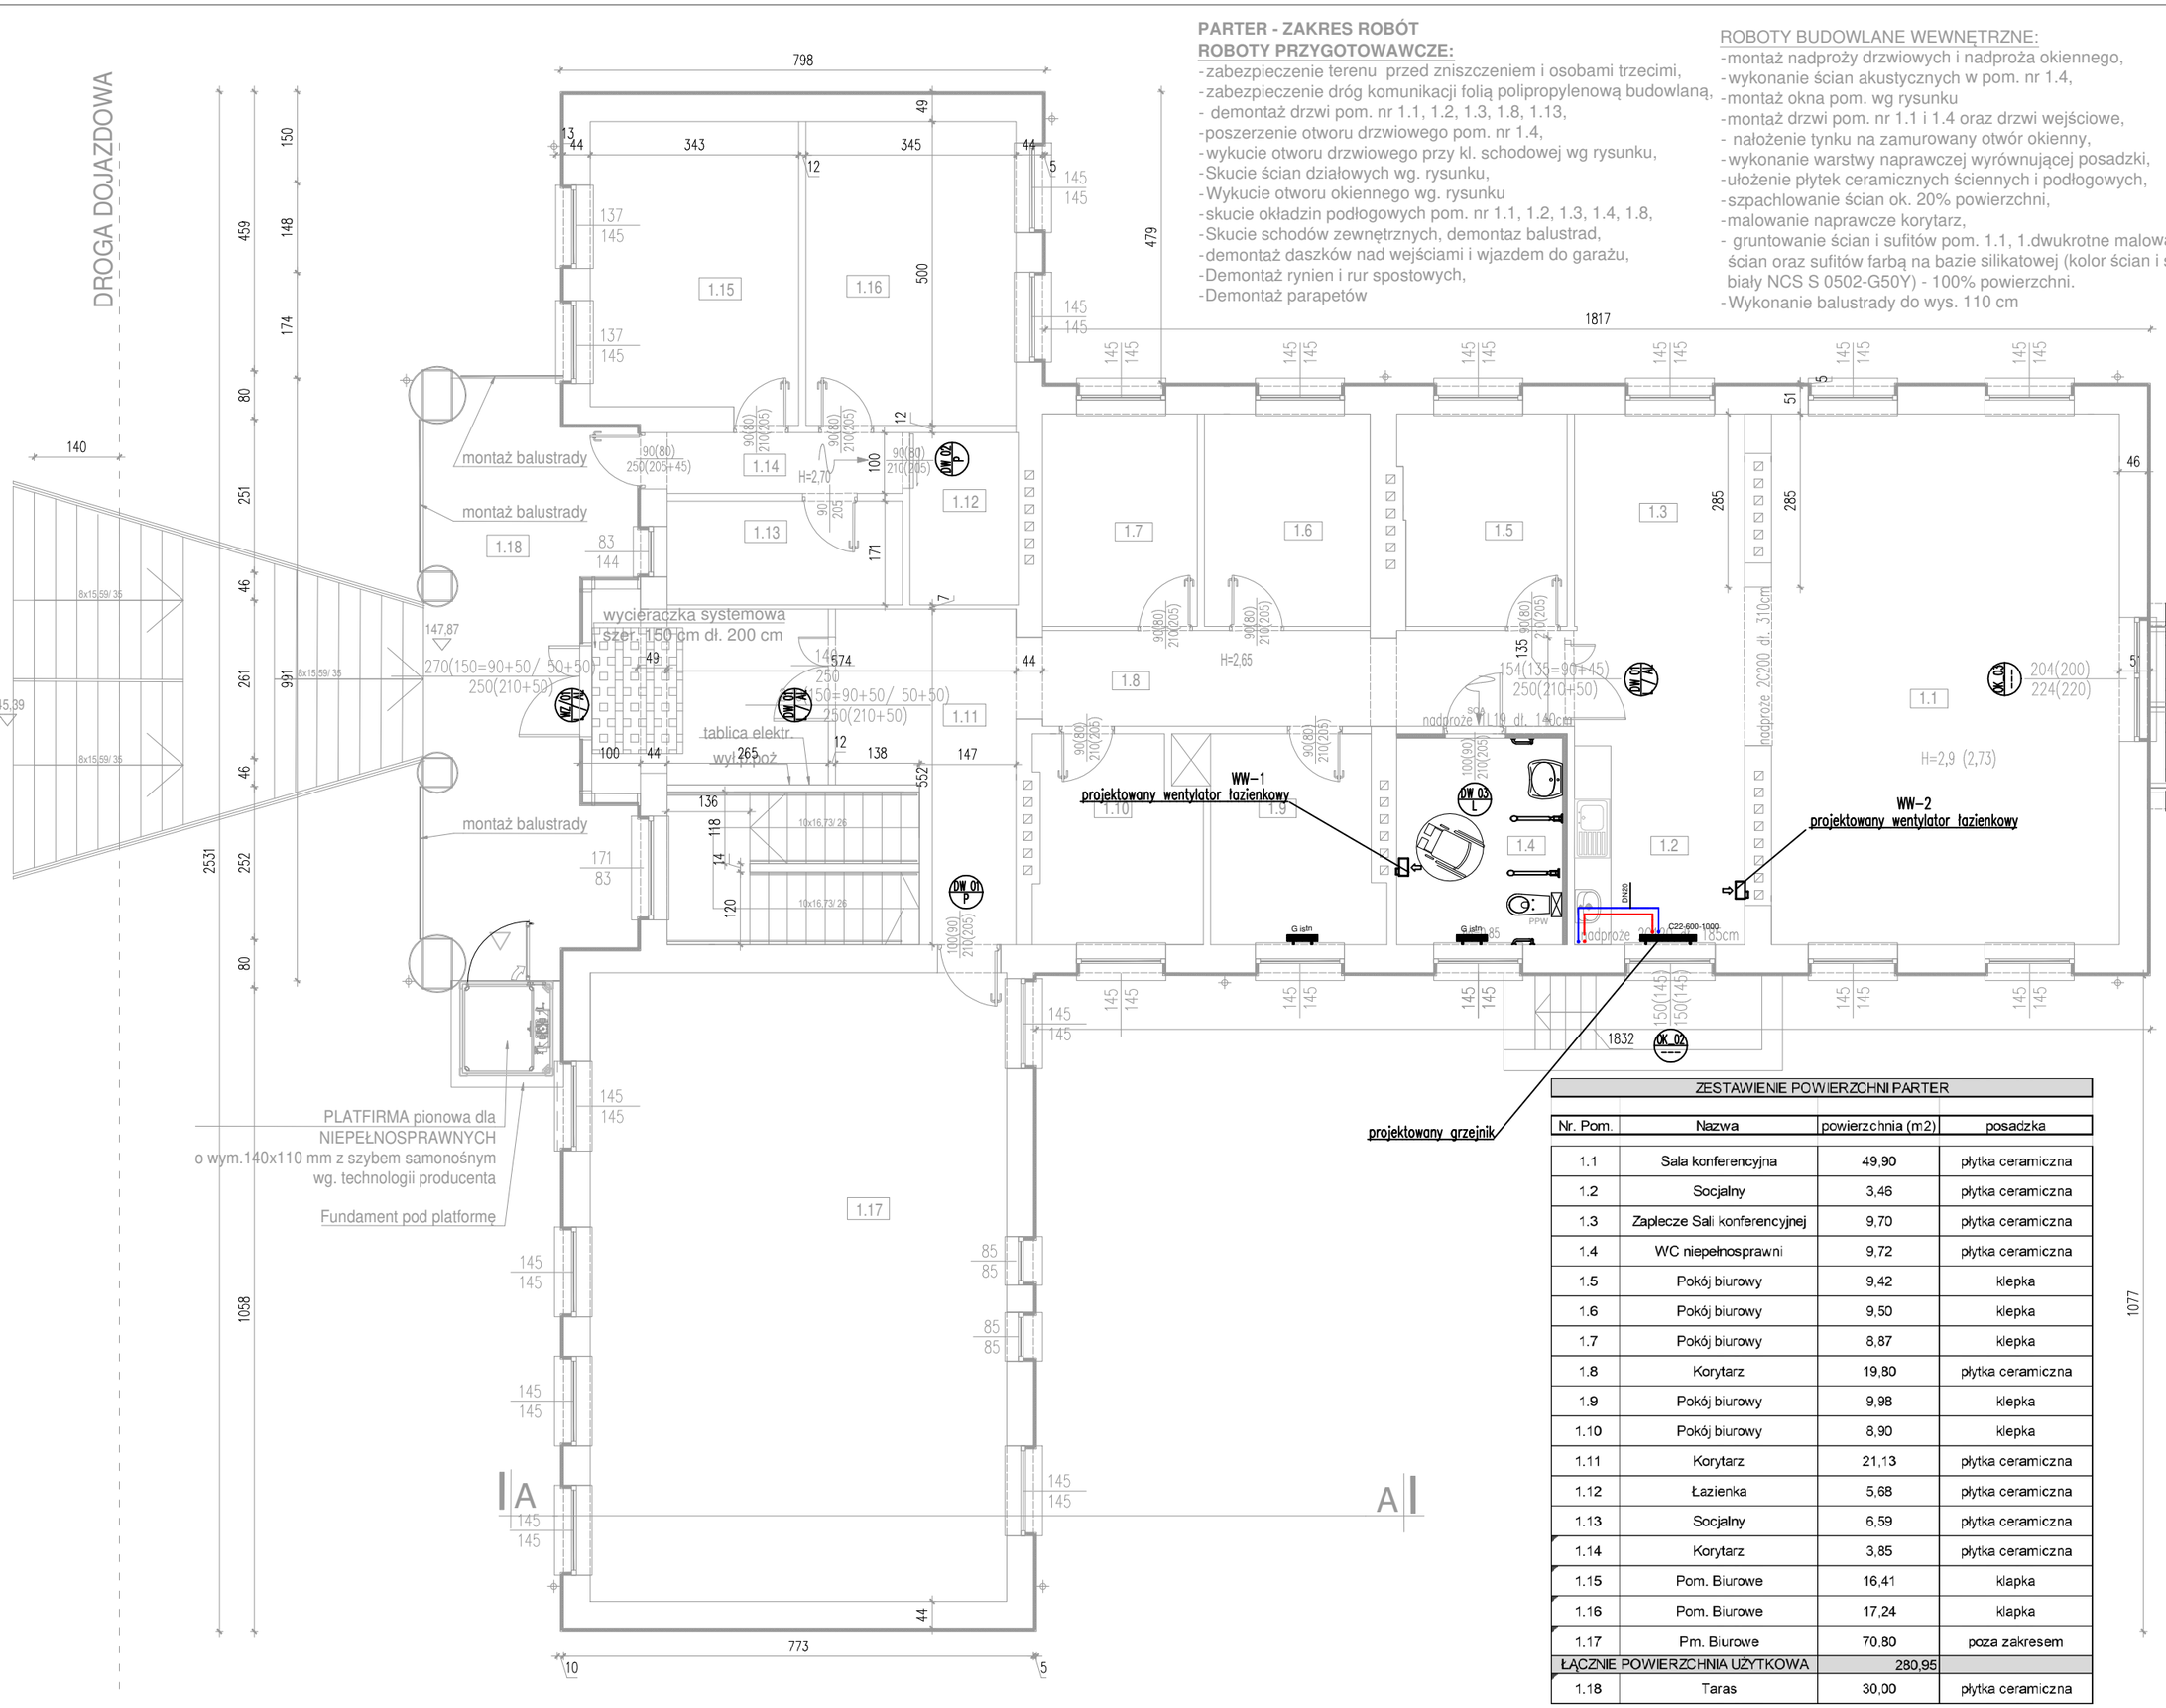

PARTER - ZAKRES ROBÓT

ROBOTY PRZYGOTOWAWCZE:

- zabezpieczenie terenu przed zniszczeniem i osobami trzecimi,
- zabezpieczenie dróg komunikacji folią polipropylenową budowlaną,
- demontaż drzwi pom. nr 1.1, 1.2, 1.3, 1.8, 1.13,
- poszerzenie otworu drzwiowego pom. nr 1.4,
- wykucie otworu drzwiowego przy kl. schodowej wg rysunku,
- Skucie ścian działowych wg. rysunku,
- Wykucie otworu okiennego wg. rysunku
- skucie okładzin podłogowych pom. nr 1.1, 1.2, 1.3, 1.4, 1.8,
- Skucie schodów zewnętrznych, demontaz balustrad,
- demontaż daszków nad wejściami i wjazdem do garażu,
- Demontaż rynien i rur spostowych,
- Demontaż parapetów

ROBOTY BUDOWLANE WEWNĘTRZNE:

- montaż nadproży drzwiowych i nadproża okiennego,
- wykonanie ścian akustycznych w pom. nr 1.4,
- montaż okna pom. wg rysunku
- montaż drzwi pom. nr 1.1 i 1.4 oraz drzwi wejściowe,
- nałożenie tynku na zamurowany otwór okienny,
- wykonanie warstwy naprawczej wyrównującej posadzki,
- ułożenie płytek ceramicznych ściennych i podłogowych,
- szpachlowanie ścian ok. 20% powierzchni,
- malowanie naprawcze korytarz,
- gruntowanie ścian i sufitów pom. 1.1, 1.dwukrotne malowanie ścian oraz sufitów farbą na bazie silikatowej (kolor ścian i sufitów biały NCS S 0502-G50Y) - 100% powierzchni.
- Wykonanie balustrady do wys. 110 cm

- ROBOTY BUDOWLANE ZEWNĘTRZNE;
- Wykonanie schodów zewnętrznych żelbetowych,
- Wykonanie fundamentu pod platformę dla niepełnosprawnych,
- Wykonanie balustrad stalowych,
- Wykonanie warstwy żywicy epoksydowej na schodach zewnętrznych antypoślizgowej min. R10,
- Wykonanie montażu rynien i rur spustowych,
- Wykonanie montażu parapetów,
- Wykonanie robót elewacyjnych.

ZESTAWIENIE POWIERZCHNI PARTER

Nr. Pom.	Nazwa	powierzchnia (m2)	posadzka
1.1	Sala konferencyjna	49,90	płytka ceramiczna
1.2	Socjalny	3,46	płytka ceramiczna
1.3	Zaplecze Sali konferencyjnej	9,70	płytka ceramiczna
1.4	WC niepełnosprawni	9,72	płytka ceramiczna
1.5	Pokój biurowy	9,42	klepka
1.6	Pokój biurowy	9,50	klepka
1.7	Pokój biurowy	8,87	klepka
1.8	Korytarz	19,80	płytka ceramiczna
1.9	Pokój biurowy	9,98	klepka
1.10	Pokój biurowy	8,90	klepka
1.11	Korytarz	21,13	płytka ceramiczna
1.12	Łazienka	5,68	płytka ceramiczna
1.13	Socjalny	6,59	płytka ceramiczna
1.14	Korytarz	3,85	płytka ceramiczna
1.15	Pom. Biurowe	16,41	klapka
1.16	Pom. Biurowe	17,24	klapka
1.17	Pm. Biurowe	70,80	poza zakresem
ŁĄCZNIE POWIERZCHNIA UŻYTKOWA		280,95	
1.18	Taras	30,00	płytka ceramiczna

Wszystkie prawa autorskie dotyczące tego projektu i rysunku należą do autorów projektu rysunek nie może być kopiowany i udostępniany bez zgody autorów (Ustawa z dnia 04.02.1994r.o Prawie Autorskim i Prawach Pokrewnych, Dz.U. 2017 poz. 880 ze zm.)

Inwestor:

Nadleśnictwo Garwolin
Miętne ul. Główna 3
08-400 Garwolin

Lokalizacja Inwestycji:

ul. Główna 3 Miętne , 08-400 Garwolin dz. ew. nr 826 /22
obręb MIĘTNE - 0009 gm. GARWOLIN
identyfikator działki 140304_2.0009.826/22

Jednostka projektowa:

SPS Architektura i Budownictwo Stanisława Tadzik
ul. Tarczyńska 54; 96 -321 Piotrkowice
tel. +48) 785 244 350

Tytuł projektu:

PRZEBUDOWA BUDYNKU BIUROWEGO ADMINISTRACJI PUBLICZNEJ

Faza projektu:

PROJEKT TECHNICZNY

Branża:

SANITARNA

Projektant: PODPIS

mgr inż. Jarosław Wolski
upr.nr **MAZ/0470/POOS/07**

Nazwa rysunku:			Skala:
RZUT PARTERU - OGRZEWANIE I WENTYLACJA			1:100
Data:	Format:	Nr Rys.	str.
kwiecień 2024 r.	A3	**PT/S/02**	