


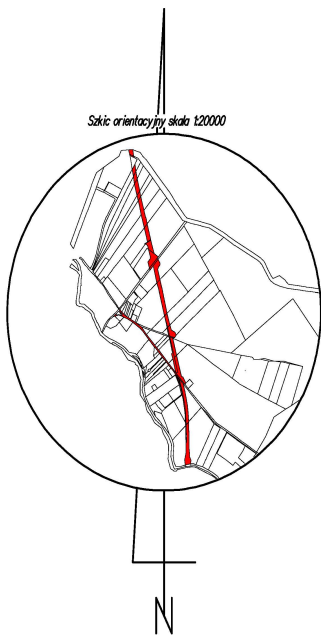


POMORSKI URZĄD WOJEWÓDZKI  
W GDAŃSKU  
WYDZIAŁ INFRASTRUKTURY

Załącznik nr 2 ark. 148  
do decyzji Wojewody Pomorskiego  
nr WI-III.747.1.7.2025.AS

Z up. WOJEWODY POMORSKIEGO  
Agata Hermann  
2-CA DYREKTORA  
Wydziału Infrastruktury

Elektronicznie  
podpisany przez  
Agata Hermann  
Data: 2026.03.20  
11:33:05 +01'00'

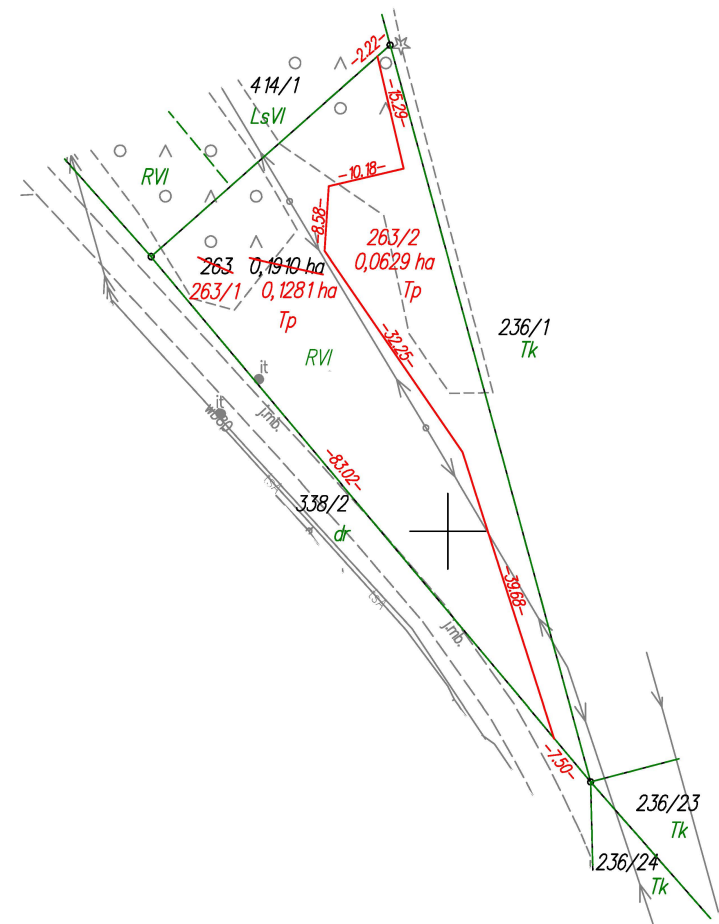

WYKAZ ZMIAN GRUNTOWYCH

| STAN DOTYCHCZASOWY |               |                       |     |     |                 |         | Nomenklatura prawna | STAN NOWY     |                       |        |        |                 |         |
|--------------------|---------------|-----------------------|-----|-----|-----------------|---------|---------------------|---------------|-----------------------|--------|--------|-----------------|---------|
| Nr jedn. rejestr.  | Numer działki | Rodzaj użytku i klasa |     |     | Powierzchnia ha |         |                     | Numer działki | Rodzaj użytku i klasa |        |        | Powierzchnia ha |         |
|                    |               | OFU                   | OZU | OZK | użytku i klas   | działki |                     |               | OFU                   | OZU    | OZK    | użytku i klas   | działki |
| G.355              | 263           | R                     | R   | VI  | 0,1910          | 0,1910  | <div></div>         | 263/1         | Tp                    |        |        | 0,1281          | 0,1281  |
|                    |               |                       |     |     |                 |         |                     | 263/2         | Tp                    |        |        | 0,0629          | 0,0629  |
|                    |               |                       |     |     |                 |         |                     |               | Razem                 | 0,1910 | 0,1910 |                 |         |

Powierzchnia działki nr 263/1 po podziale została obliczona przez różnicę

|   |                    |
|---|--------------------|
| Poświadczam, że niniejszy dokument został opracowany w wyniku prac, których rezultaty zawiera operat techniczny wpisany do ewidencji materiałów państwowego zasobu geodezyjnego i kartograficznego. |                    |
| Nazwa organu prowadzącego państwowy zasób geodezyjny i kartograficzny   | Starosta Chojnicki |
| Identyfikator ewidencyjny operatu technicznego   | P.2202.2025.233    |
| Data przyjęcia operatu technicznego do zasobu   | 2025-01-24         |
| Imię, nazwisko i podpis osoby reprezentującej organ   | Katarzyna Knuth    |

Podpis jest prawidłowy

Dokument podpisany przez  
Katarzyna Knuth, Starostwo  
Powiatowe w Chojnicach  
Data: 2025-01-28 11:32:28  
CET

woj.:pomorskie  
powiat: chojnicki  
Jedn. Ewid.: 220204\_5 Czersk - G  
obręb: 0018 Odry  
działka nr: 263  
Adres: Odry  
ID zgł: 6640.288.2021

MAPA Z PROJEKTEM PODZIAŁU NIERUCHOMOŚCI

opracowana w trybie przepisów ustawy o gospodarce nieruchomościami  
z dn. 21 sierpnia 1997r. (Dz. U z 2024r. poz 1145 z późn. zm.) oraz  
ustawy o transporcie kolejowym z dn. 28 marca 2003r.  
(Dz. U z 2024r. poz 697, 731 z późn. zm.)

SKALA 1:1000

Wykazane na mapie granice  
nieruchomości podlegającej  
podziałowi są zgodne  
z danymi ewidencyjnymi.

Wykonawca:

MGGP  
GRUPA MGGP

ul. Kaczkowskiego 6, 33-100 Tarnów  
NIP: 7342480395  
Data: 29.11.2024

mgr inż. Emil Rutkowski  
upr. zaw. 23524

Kierownik pracy geodezyjnej:

Geodeta Uprawniony  
Podpisano przez:  
mgr inż. Emil Rutkowski  
EMIL RUTKOWSKI  
upr. 23524

Date / Data:  
2024-12-17 13:21