


## SIEĆ NAWIEWNA – SN

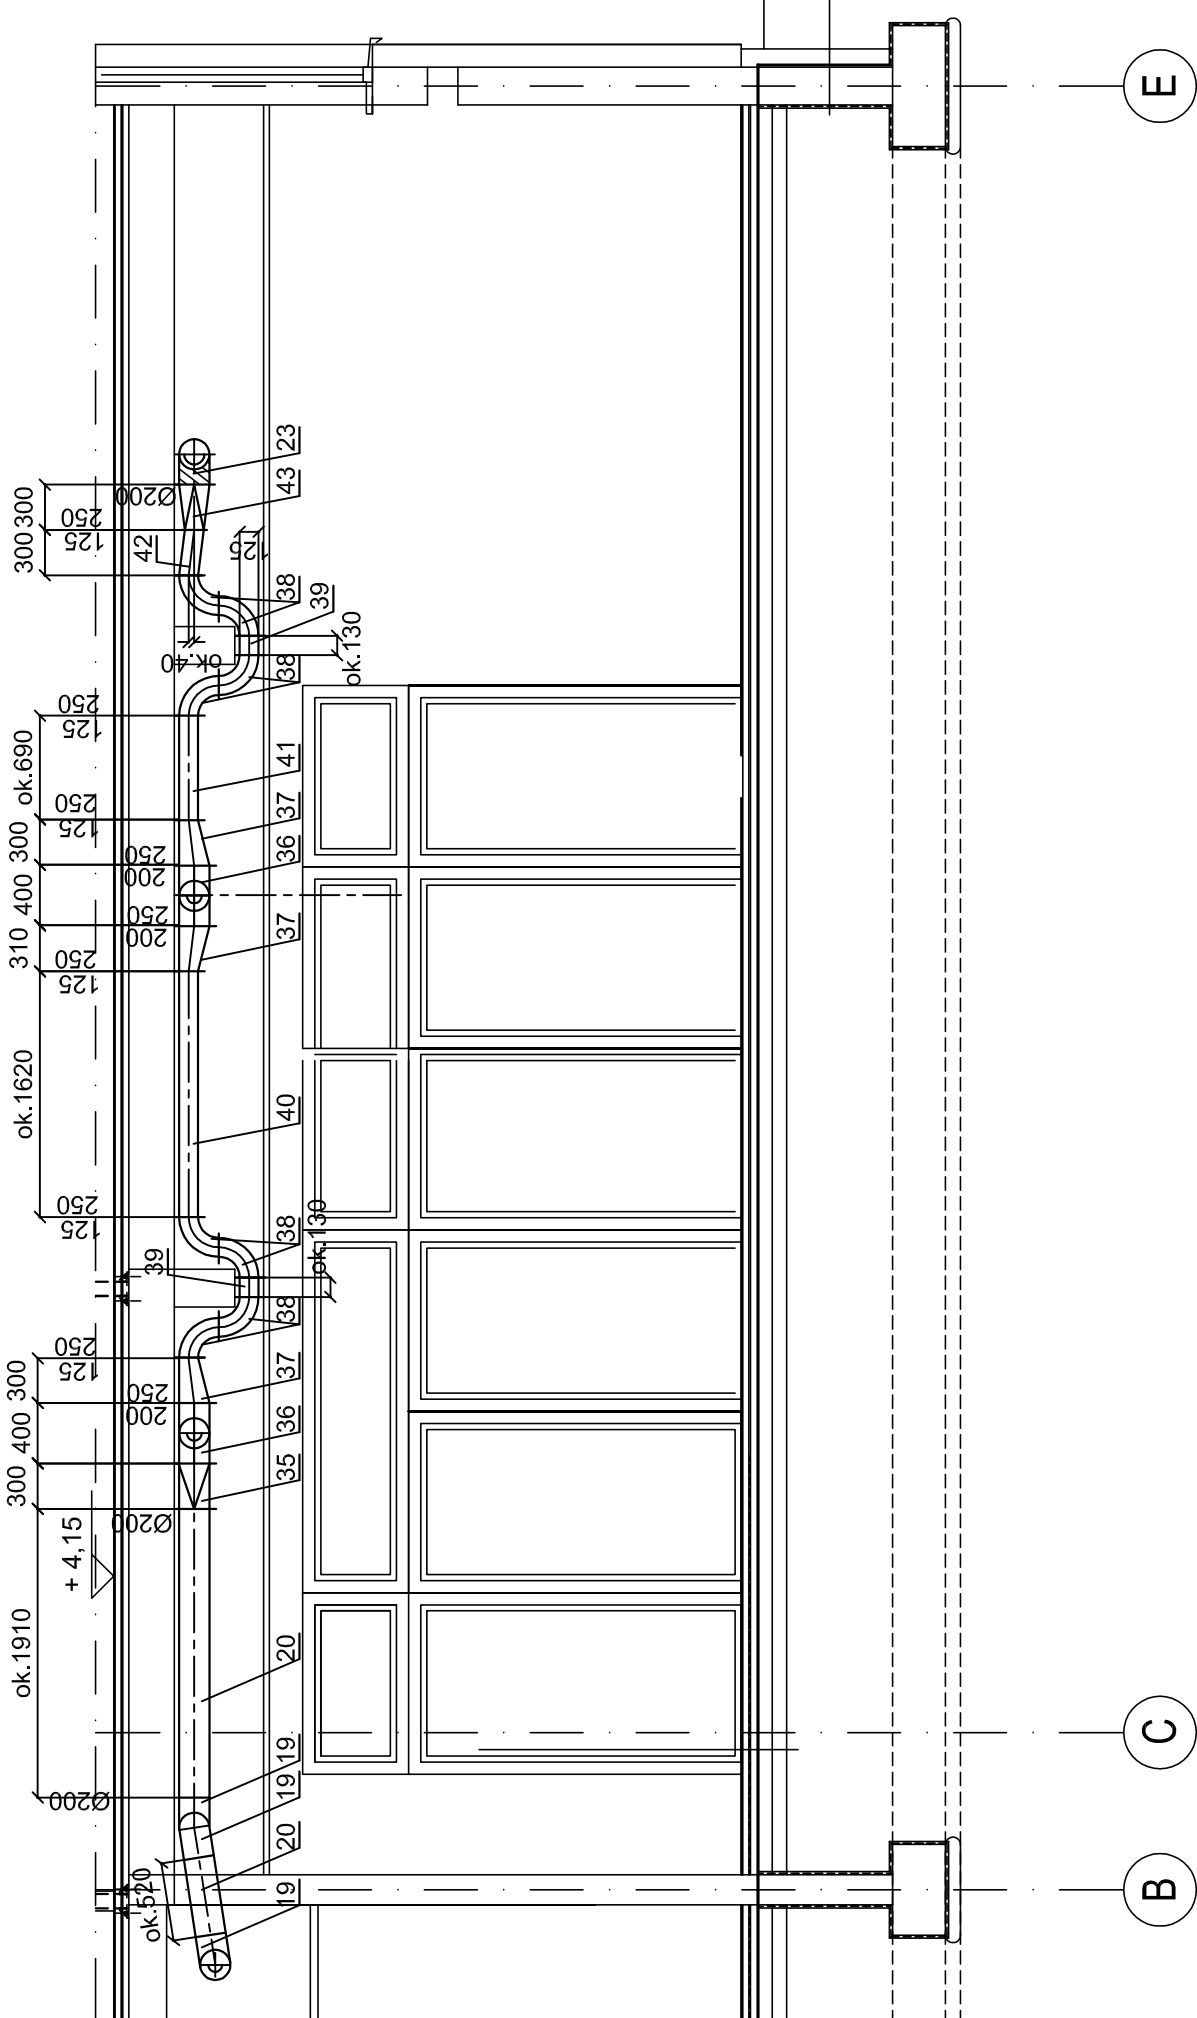

## LEGENDA

Kanał giętki –typ Flex

Sieć nawiewna

Sieć wywiewa

## Wywiew z sanitariatów

Wywiew z okanil

ARTE DIZAIN - Studio Architektoniczne ul. Gmurzalska 58/r, 81-771 Sopot	
TYTUŁ OPRAWIANIA	
Projekt budowlany budynku usługowo-mieszkalnego (z salą narad i mieszkaniami) w sąsiedztwie budynku Nadleśnictwa Sirzebielino w miejscowości ul. Olsar Stutno 47, 84-242 Luzino na działce nr ewid. 1447.	
INWESTOR	Nadleśnictwem Sirzebielino z siedzibą w Luzinie ul. Olsar Stutno 47, 84-242 Luzino.
BRANŻA	WENTYLACJA MECHANICZNA KLIMATYZACJA
SKALA	1:50
DATA	08 2013
NR. RYS.	NR. RYS.
WYK-3	WYK-3
PROJEKTANT	mgr inż. RENATA GIERULA upr. nr ewid. S-200402
SPRAWDZAJĄCY	mgr inż. KARINA LEITNER upr. nr ewid. MAP1029512