


F-F

G-G


WYWIEW Z MAGAZYNU OLEJU WMO

WYWIEW Z OKAPU – WO

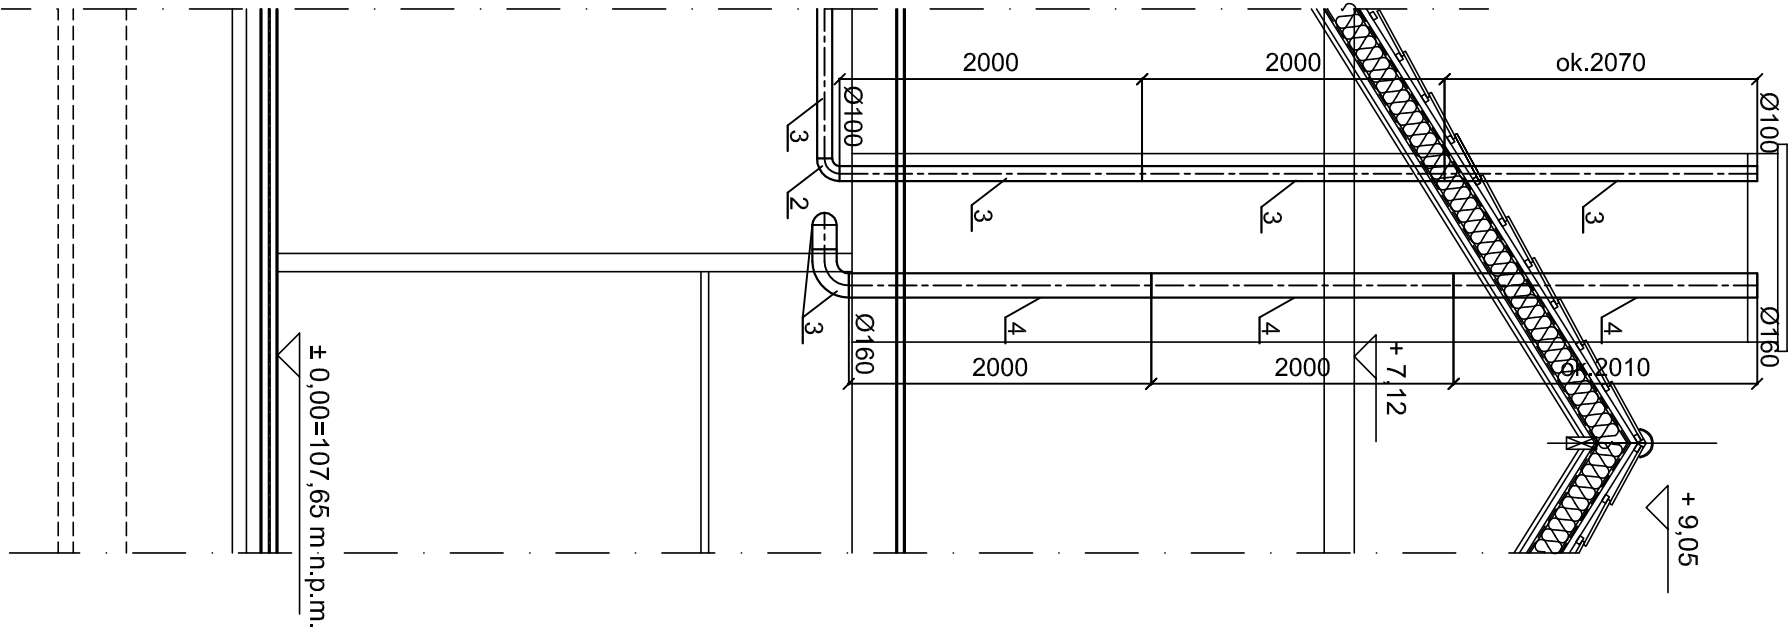

WYWIEW Z KOTŁOWNI WK

WYWIEW Z SANITARIATÓW – WS

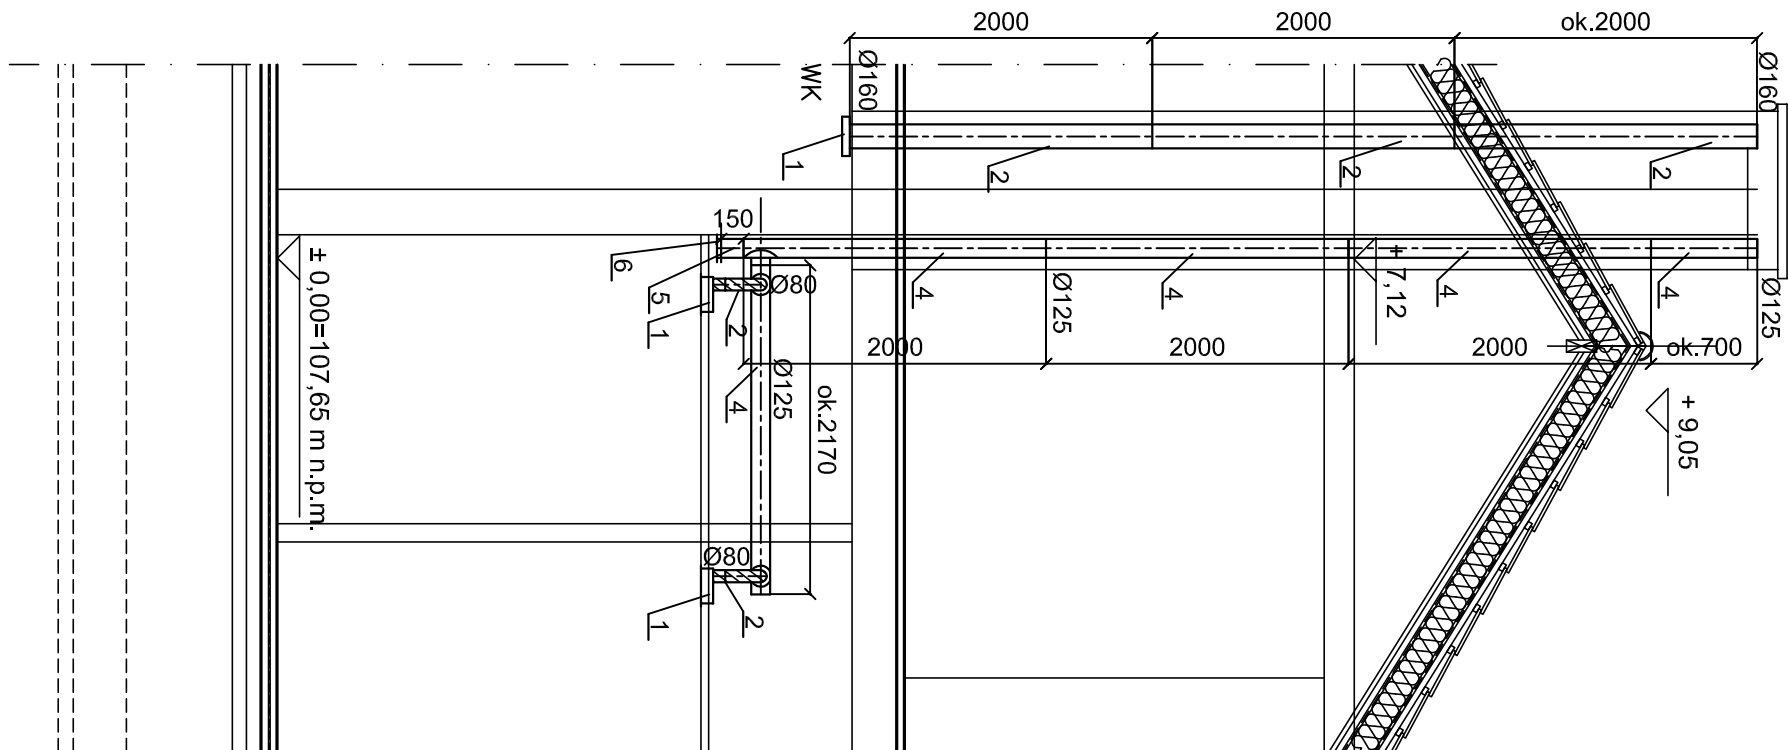

ARTE DIZAIN - Studio Architektoniczne			
ul. Grunwaldzka 58/1, 81-771 Sopot			
TYTUŁ OPRACOWANIA			
Projekt budowlany budynku usługowo-mieszkalnego (z salą narad i mieszkaniem) w sąsiedztwie budynku Nadleśnictwa Strzebielino w miejscowości ul. Ofiar Stutthofu 47, 84-242 Luzino na działce nr ewid. 1447.			
INWESTOR	Nadleśnictwem Strzebielino z siedzibą w Luzinie ul. Ofiar Stutthofu 47, 84-242 Luzino.	SKALA	1:50
BRANŻA	WENTYLACJA MECHANICZNA/KLIMATYZACJA	DATA	08.2013
TREŚĆ	PRZEKROJE F-F, G-G	NR. RYS.	WK-4
PROJEKTANT	mgr inż. RENATA GIERULA upr. nr ewid. S-206/02		
SPRAWDZAJĄCY	mgr inż. KARIINA LEITNER upr. nr ewid. MAP0229/12		

LEGENDA

- NK Nawiew do kotłowni
- NMO Nawiew do magazynu oleju
- WK Wywiew z kotłowni
- WMO Wywiew z magazynu oleju
- WS Wywiew z sanitariatów
- WO Wywiew z okapu

H-H

