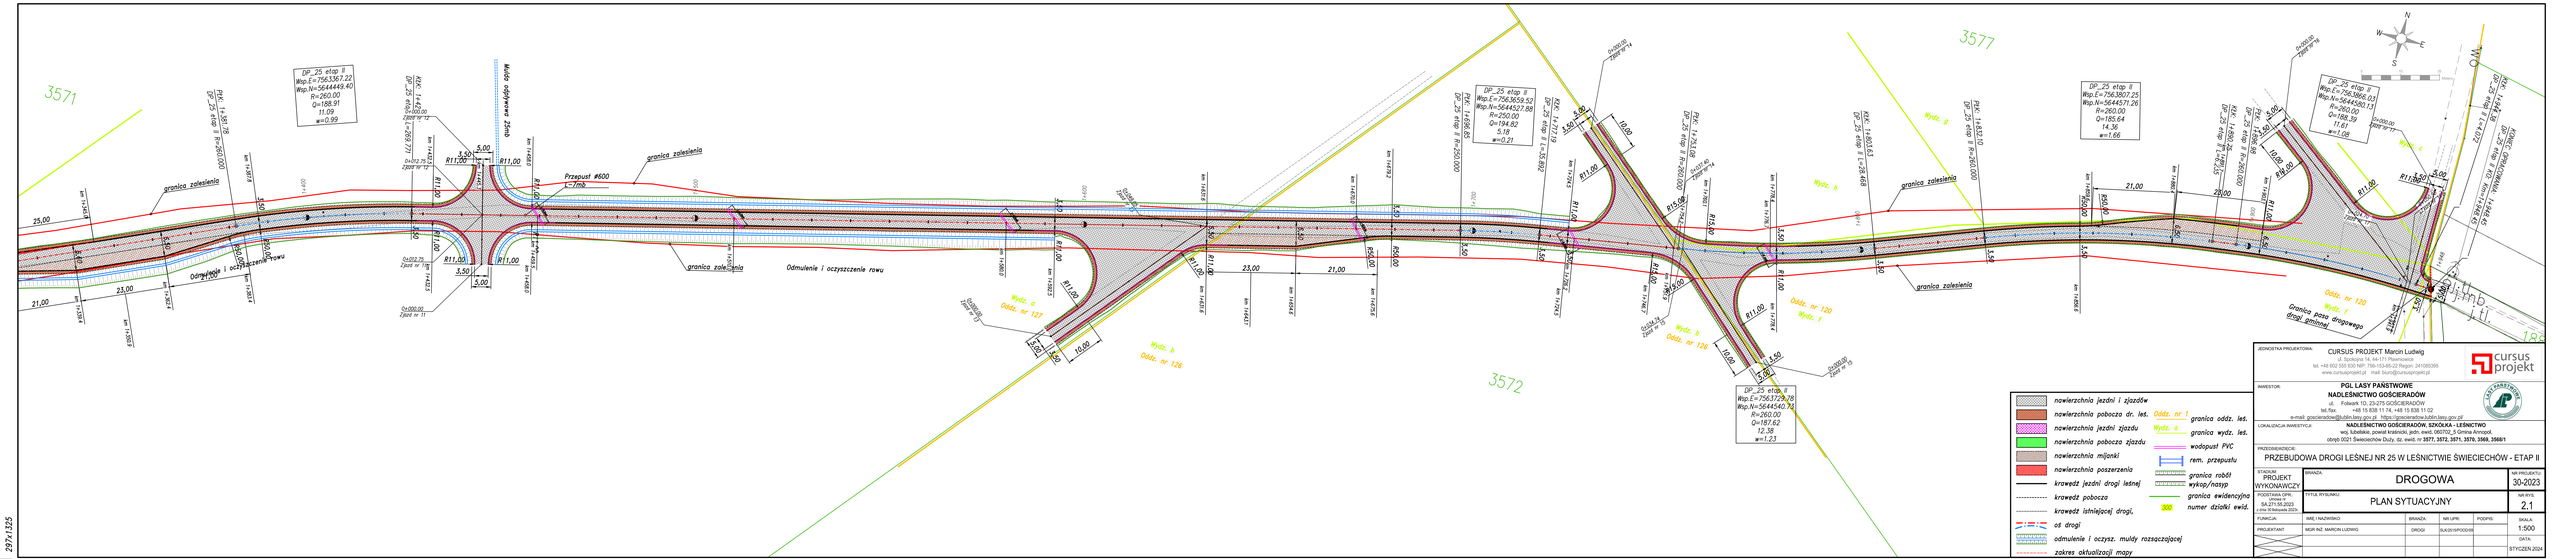

nawierzchnia jezdni i zjazdów
nawierzchnia pobocza dr. leś.
nawierzchnia jezdni zjazdu
nawierzchnia pobocza zjazdu
nawierzchnia mijanki
nawierzchnia poszerzenia
krawędź jezdni drogi leśnej
krawędź pobocza
krawędź istniejącej drogi,
oś drogi
odmulenie i oczysz. muldy rozpoczącej
zakres aktualizacji mapy
Oddz. nr 1
granica oddz. leś.
Wydz. a
granica wydz. leś.
wodopust PVC
rem. przepustu
granica robót
wykop/nasyp
granica ewidencyjna
numer działki ewid.

JEDNOSTKA PROJEKTOWA:
CURSUS PROJEKT Marcin Ludwig
ul. Spokojna 14, 64-171 Pławniowice
tel. +48 602 555 630 NIP: 795-153-85-22 Regon: 241085395
www.cursusprojekt.pl mail: biuro@cursusprojekt.pl

INWESTOR:
PGL LASY PAŃSTWOWE
NADLEŚNICTWO GOŚCIERADÓW
ul. Folwark 1D, 23-275 GOŚCIERADÓW
tel./fax. +48 15 838 11 74, +48 15 838 11 02
e-mail: goscieradow@lublin.lasy.gov.pl https://goscieradow.lublin.lasy.gov.pl

LOKALIZACJA INWESTYCJI:
NADLEŚNICTWO GOŚCIERADÓW, SZKOŁKA - LEŚNICTWO
woj. lubelskie, powiat kraśnicki, jedn. ewid. 060702_5 Gmina Annopol,
obręb 0021 Świeciechów Duży, dz. ewid. nr 3577, 3572, 3571, 3570, 3569, 3568/1

PRZEDSIĘWZIĘCIE:
PRZEBUDOWA DROGI LEŚNEJ NR 25 W LEŚNICTWIE ŚWIECIECHÓW - ETAP II

STADIUM: PROJEKT WYKONAWCZY
BRANŻA: DROGOWA
NR PROJEKTU: 30-2023
NR RYS.: 2.1
TYTUŁ RYSUNKU: PLAN SYTUACYJNY
PODSTAWA OPR.: Umowa nr 114.271.55.2023 z dnia 19 Września 2023 r.

FUNKCJA	IMIĘ I NAZWISKO	BRANŻA	NR UPR.	PODPIS
PROJEKTANT	MGR INŻ. MARCIN LUDWIG	DROGI	SLK/0191/POOD/08	

SKALA: 1:500
DATA: STYCZEŃ 2024

297/1325