


ISTNIEJĄCE PRZYŁĄCZE WODY

ISTNIEJĄCE PRZYŁĄCZE KANALIZACJI  
KS Ø160mm

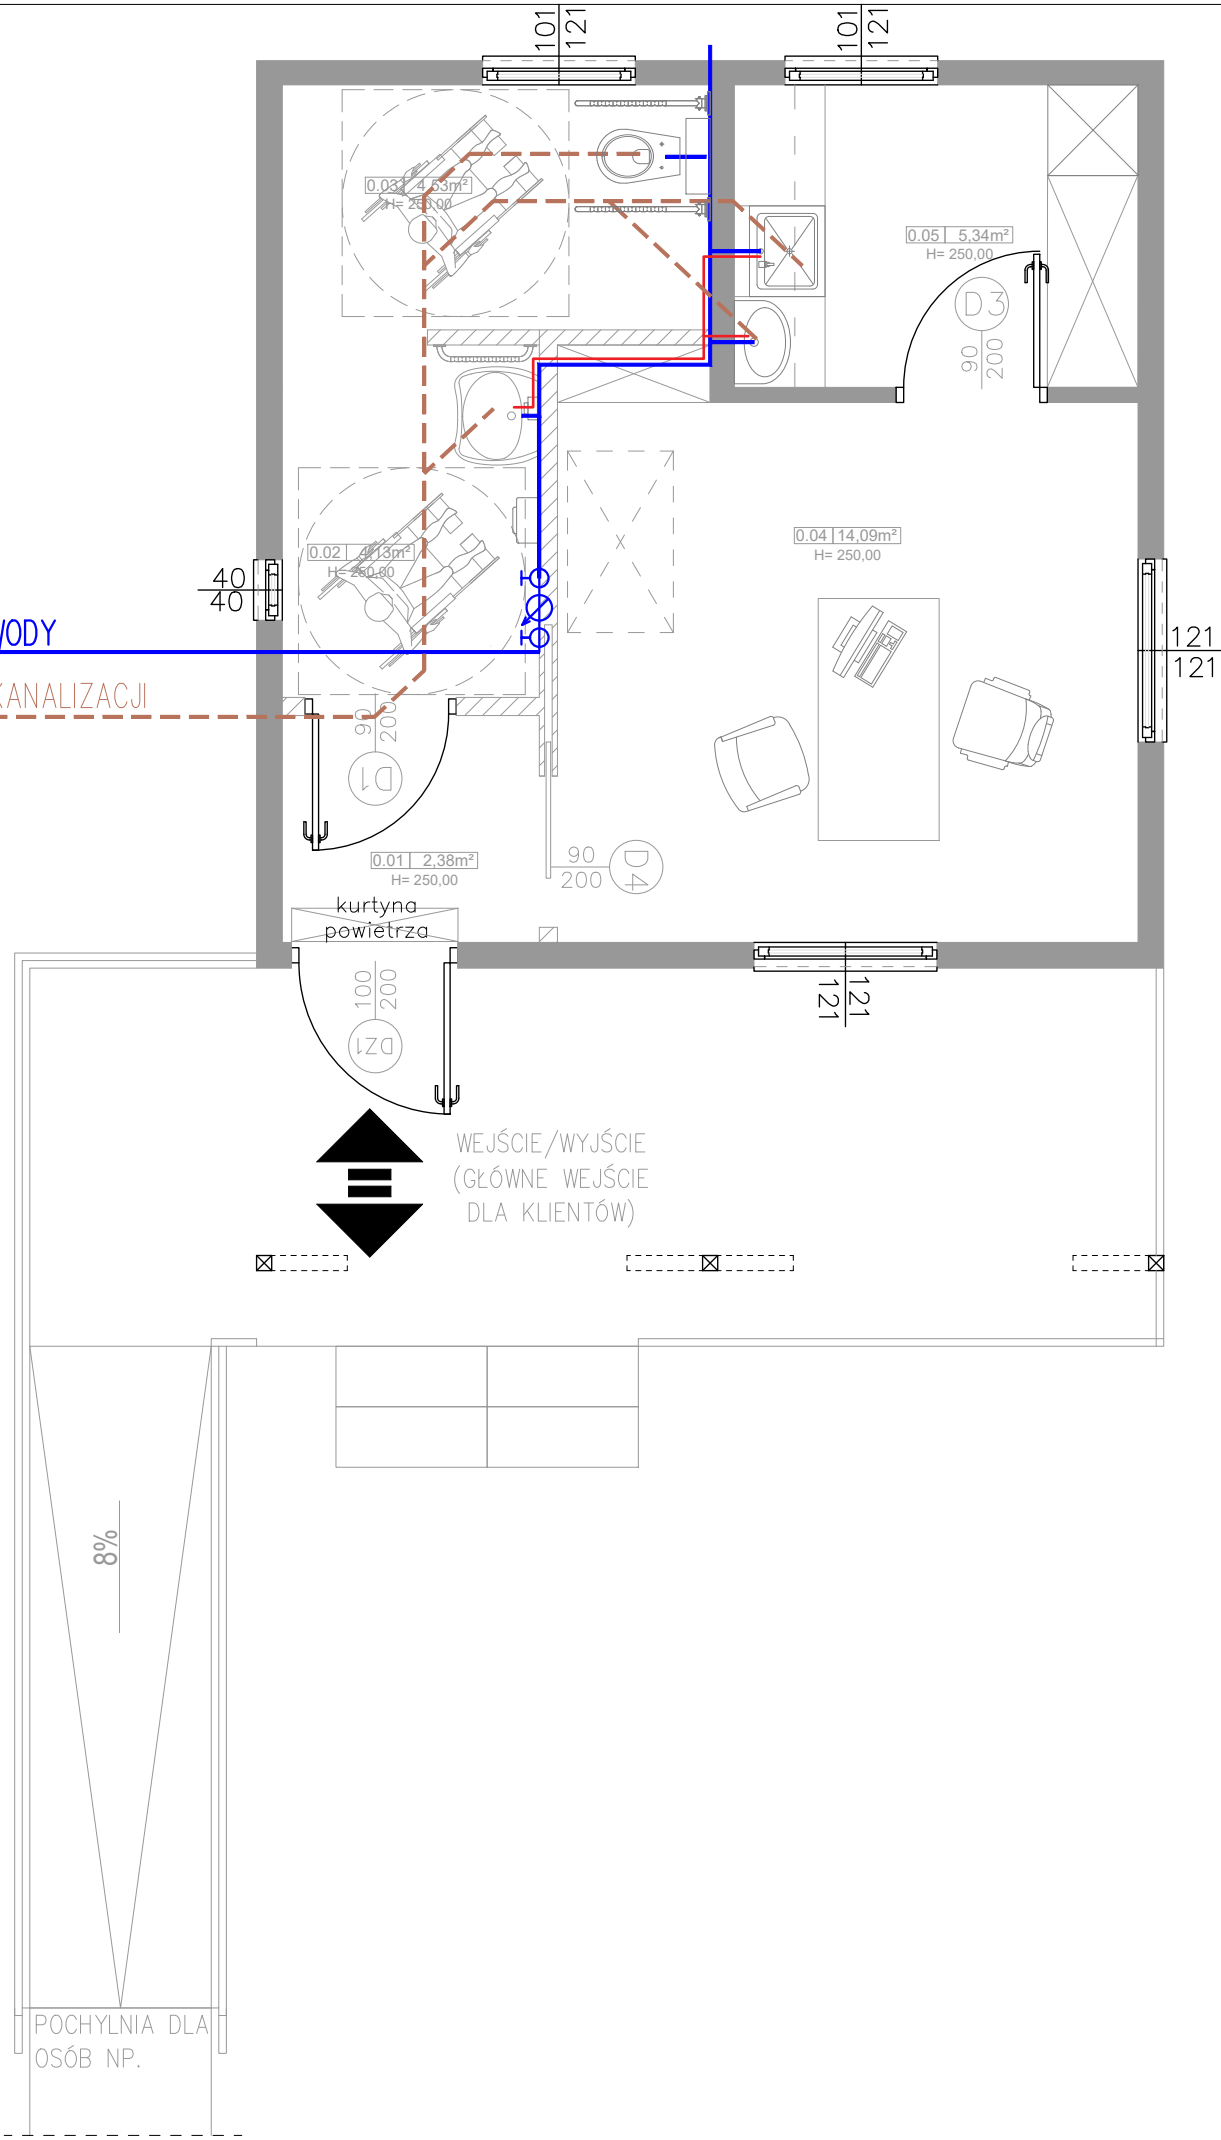

LEGENDA

OZNACZENIA  
INSTALACJA WODNO-KANALIZACYJNA

- instalacja wody zimnej,
- instalacja c.w.u.,
- instalacja kanalizacyjna
- pk — pion kanalizacyjny
- zestaw wodomierzowy

**INWEST-SANIT** Mariusz Pogoda  
42-287 Kamieńskie Młyny/Lubsza,  
ul. Tysiąclecia 56, NIP 575-134-57-65,  
e - m a i l : inwest.sanit@gmail.com, tel . 668 300 062.

**Modernizacja budynku biurowego Składnicy Drewna w Kaletach na potrzeby samodzielnej kancelarii leśniczego**

ADRES INWESTYCJI 42-660 Kalety, ul. Lubliniecka 16, działka nr 190/67

INWESTOR **PGL LP Nadleśnictwo Koszęcin**  
ul. Sobieskiego 1  
42-286 Koszęcin

TYTUŁ RYSUNKU **Rzut parteru: schemat wewn. instalacji wod.-kan.**

ZESPÓŁ AUTORSKI	IMIĘ I NAZWISKO	NR UPR. NR EWID.	PODPIS
PROJEKTOWAŁ	mgr inż. arch. Filip Sage	45/SLOKK/2016/II	
PROJEKTOWAŁ	mgr inż. bud. Tomasz Gasiak	SLK/5397/PWOK/14	
BRANŻA ARCHIT./KONSTR.	SKALA / PODZIAŁKA 1:50	FAZA	PB
DATA 2024 WRZESIEŃ		NR RYS.	IS_01