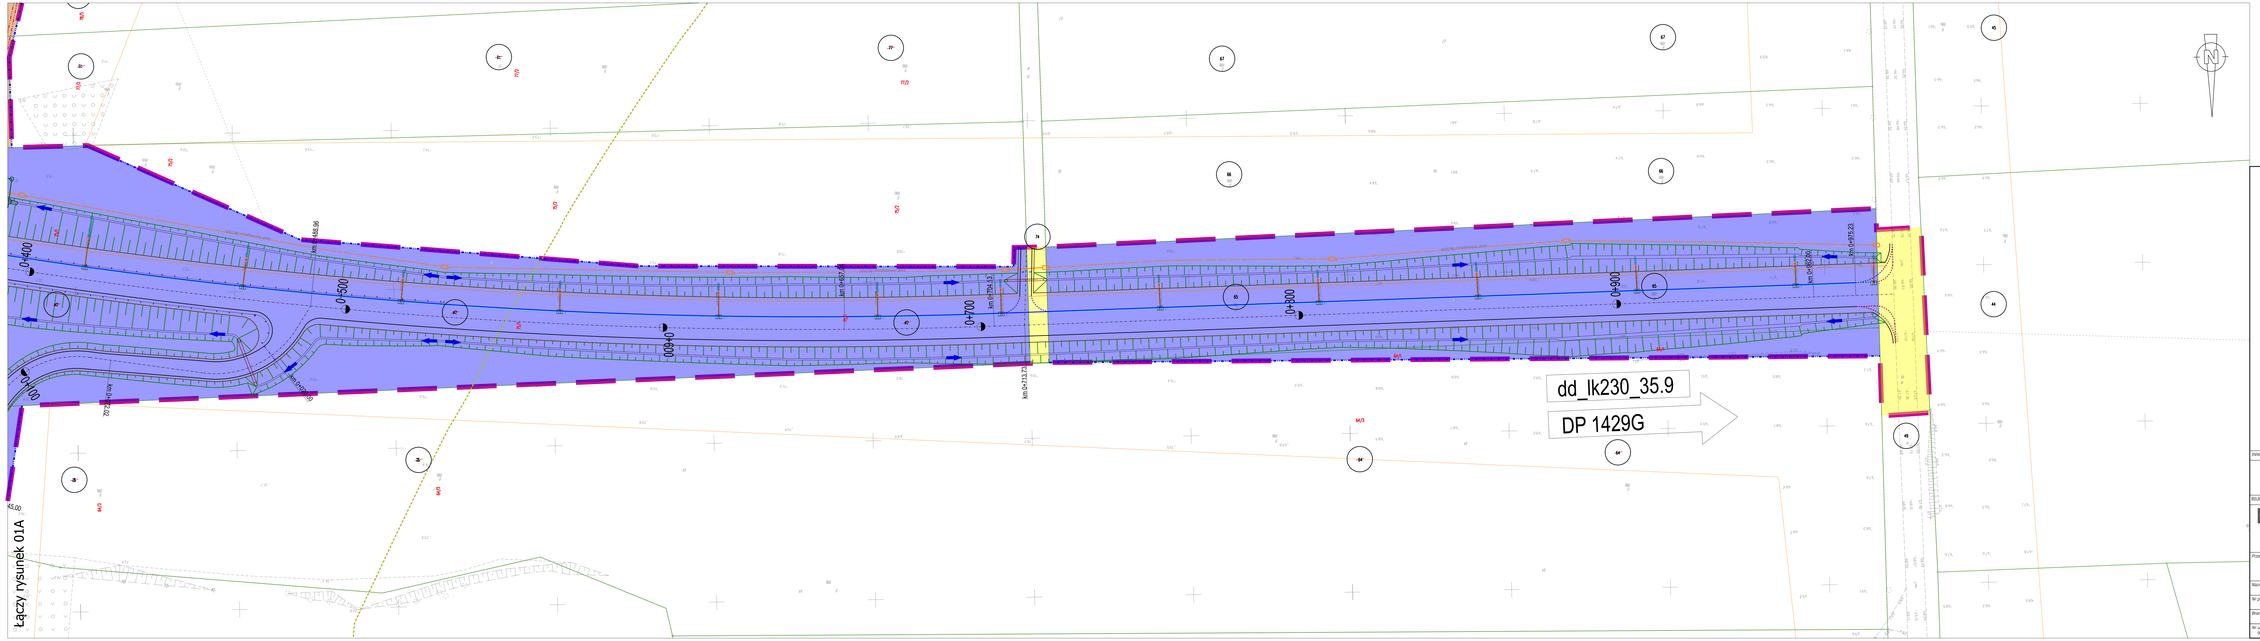


POMORSKI URZĄD WOJEWÓDZKI
W GDAŃSKU
WYDZIAŁ INFRASTRUKTURY

Załącznik nr 1 ark. 4
do decyzji Wojewody Pomorskiego
nr WI-V.747.1.28.2025.AS

Elektronicznie
podpisany przez
Agata Hermann
Data: 2026.02.26
08:56:22 +01'00'

## Legenda:

- Zakres inwestycji objęty wnioskiem
- Linie rozgraniczające (tłuste) wydzielenia pasów drogowych dróg różnych kategorii
- Komplementarne inwestycje
- 0/0 Numery działek ewidencyjnych
- 0/0 Numery działek ewidencyjnych po podziale
- Zakres działek lub części działek do przejęcia na rzecz Skarbu Państwa w użytkowanie wieczyste PKP PLK S.A. oraz nabywanych do Skarbu Państwa do przejęcia w użytkowanie wieczyste PKP PLK S.A.
- Zakres działek lub części działek do zajęcia na rzecz GDDKiA
- Zakres działek lub części działek do przejęcia na rzecz powiatu wejherowskiego zajmowane na rzecz budowanych i przebudowywanych dróg publicznych
- Zakres działek lub części działek do przejęcia na rzecz gminy Choczewo zajmowane na rzecz budowanych i przebudowywanych dróg publicznych
- Zakres działek lub części działek do nieodpłatnego zajęcia w ramach czasowego ograniczenia w korzystaniu – drogi publiczne
- Zakres działek lub części działek do nieodpłatnego zajęcia w ramach czasowego ograniczenia w korzystaniu – wody płynące
- Działki lub części działek dla których określono ograniczenia w korzystaniu z nieruchomości w celu zapewnienia prawa do wejścia na teren nieruchomości dla prowadzenia inwestycji kolejowej zgodnie z art. 9a, ust.1, pkt 5 ustawy dnia 28 marca 2003r. o transporcie kolejowym
- Część projektu objęta oddzielnym wnioskiem o wydanie DULUK

INWESTOR:

PKP POLSKIE LINIE KOLEJOWE S.A.

*PKP Polskie Linie Kolejowe S.A.*
*ul. Targowa 74*
*03 - 734 Warszawa*

BIURA PROJEKTOWE - WYKONAWCA:

Multiconsult POLSKA
TGD

Multiconsult Polska sp. z o.o.
00-203 Warszawa, ul. Bonifraterska 17

Transprojekt Gdański Sp. z o.o.
80-253 Gdańsk, ul. Żabiańkowa 2

*Przedmiot opracowania:*
Opracowanie dokumentacji projektowej wraz z pełnieniem nadzoru autorskiego dla realizacji robót budowlanych w ramach projektu pn. „Zapewnienie dostępu kolejowego do elektrowni jądrowej Lubiatowo - Kopalino"

*Nazwa obiektu budowlanego:*
Linia kolejowa nr 230 wraz z infrastrukturą towarzyszącą od km 35+550 do km 50+373

| | | | |
|---|---|---|---|
| *Nr projektu:* 01.341.2023 | *Tytuł rysunku:* Załącznik rysunkowy do wniosku o opinię do wniosku o ULUK | | |
| *Branża:* Opracowanie wielobranżowe | *Linia, odcinek i zakres:* LK 230 ODC. 4 | | |
| *Nr umowy:* 90/105/0005/23/21 | *Data sporządzenia:* Październik 2025 | *Skala:* 1:500 | *Nr rysunku:* 01B |