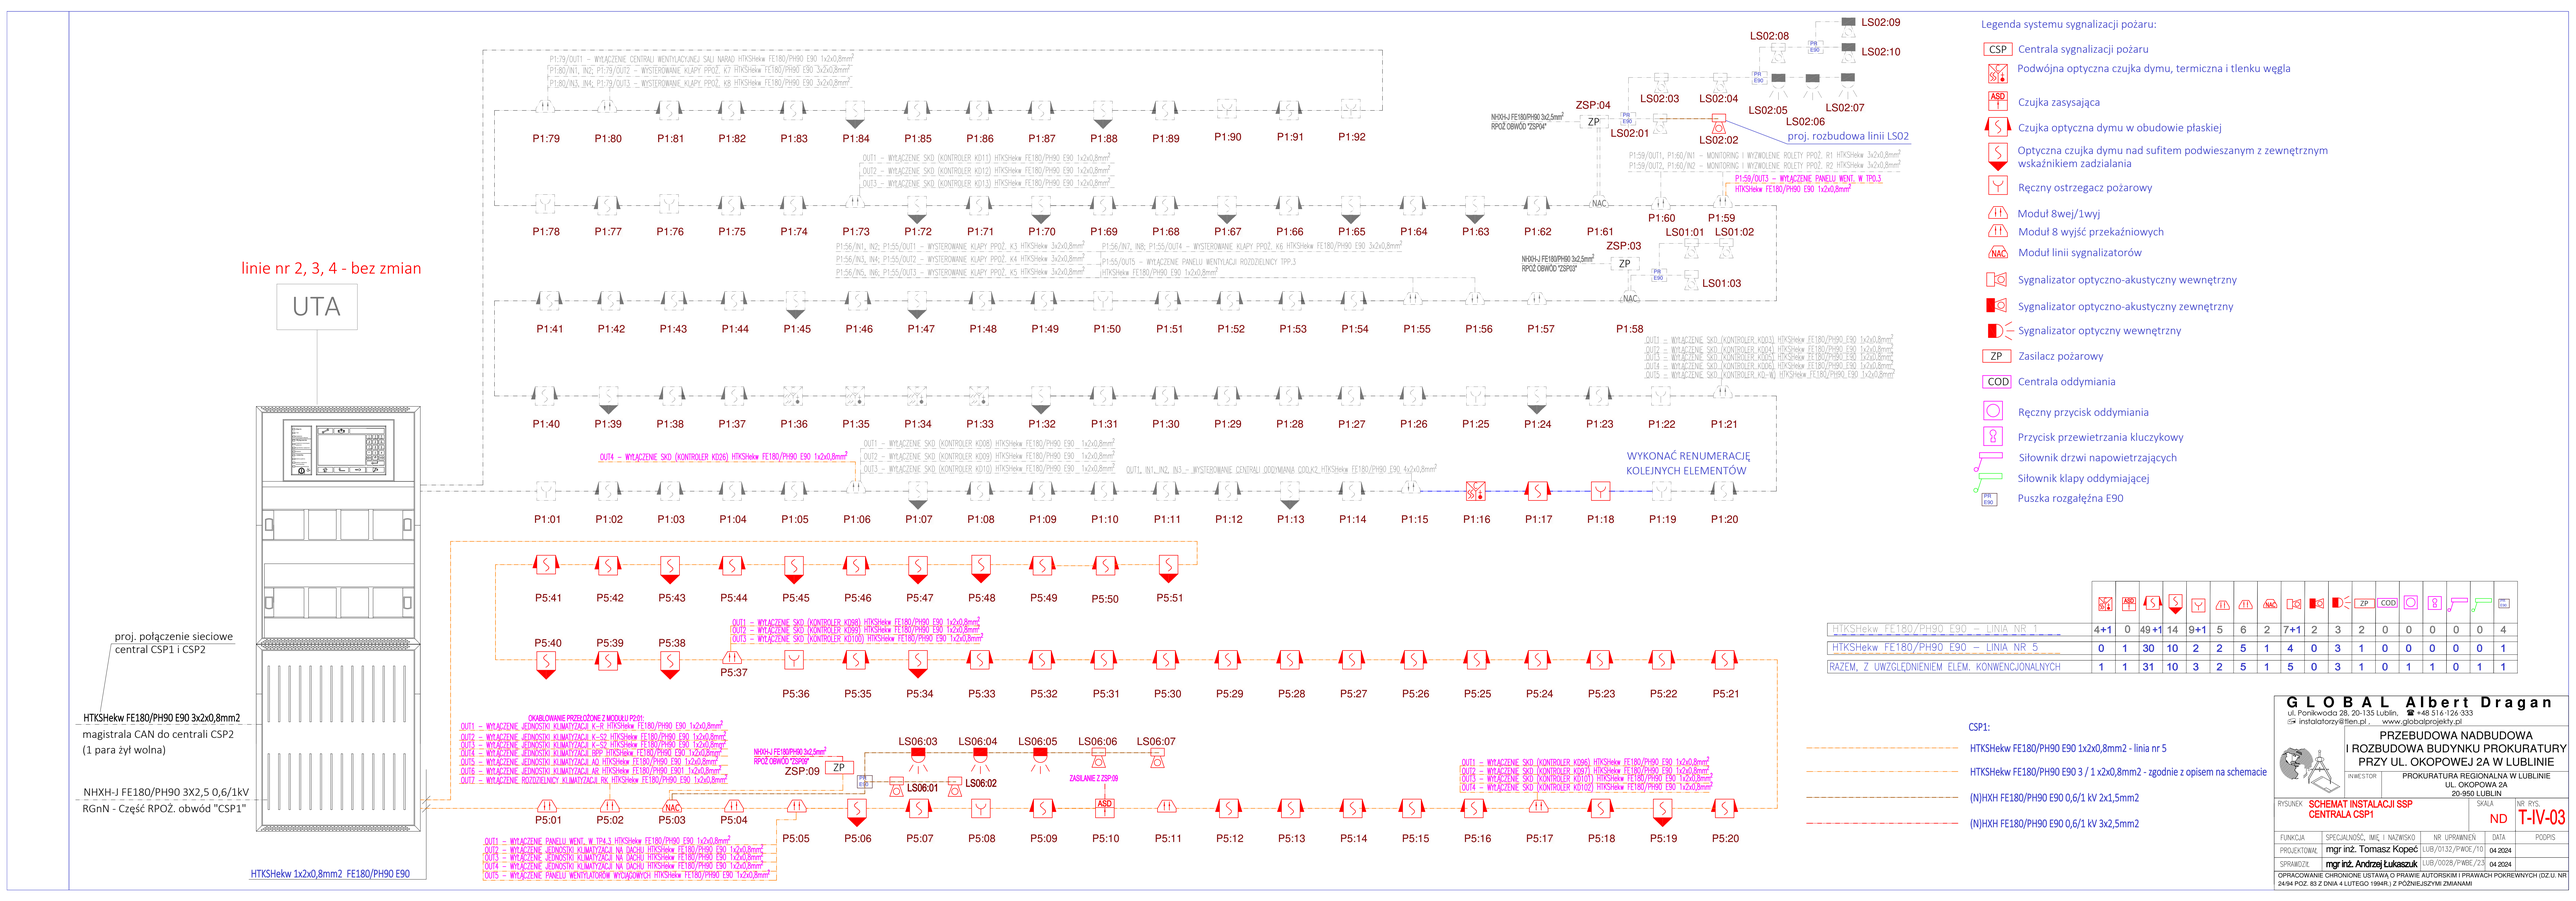

HTKSHekw FE180/PH90 E90 – LINIA NR 1	4+1	0	49+1	14	9+1	5	6	2	7+1	2	3	2	0	0	0	0	4
HTKSHekw FE180/PH90 E90 – LINIA NR 5	0	1	30	10	2	2	5	1	4	0	3	1	0	0	0	0	1
RAZEM, Z UWZGLĘDNIENIEM ELEM. KONWENCJONALNYCH	1	1	31	10	3	2	5	1	5	0	3	1	0	1	1	0	1	1

GLOBAL Albert Dragan
ul. Poniatowskiego 26, 20-135 LUBLIN, ☎ +48 516-124-333
instalatorzy@tlen.pl, www.globalprojekty.pl

PRZEBUDOWA NADBUDOWA
I ROZBUDOWA BUDYNKU PROKURATURY
PRZY UL. OKOPOWEJ 2A W LUBLINIE

INWESTOR: PROKURATURA REGIONALNA W LUBLINIE
UL. OKOPOWA 2A
20-950 LUBLIN

RYSUNEK: SCHEMAT INSTALACJI SSP CENTRALA CSP1
SKALA: ND
NR RYS.: T-IV-03

FUNKCJA	SPECJALNOŚĆ, IMIĘ I NAZWISKO	NR UPRAWNIEŃ	DATA	PODPIS
PROJEKTOWAŁ:	mgr inż. Tomasz Kopeć	LUB/0132/PWOE/10	04.2024	
SPRAWDZIŁ:	mgr inż. Andrzej Łukaszuk	LUB/0028/PWBE/23	04.2024	

OPRACOWANIE CHRONIONE USTAWĄ O PRAWIE AUTORSKIM I PRAWACH POKREWNYCH (DZ.U. NR 24/94 POZ. 83 Z DNIA 4 LUTEGO 1994R.) Z PÓŹNIEJSZYMI ZMIANAMI