


PODŁĄCZENIE SŁOWNIKÓW KLASY ODCINAJĄCEJ

(N)HXH FE180 PH90/ E90 0.6/1 kV 3x2,5mm2

linia adresowa

RgNN CZĘŚĆ POŻAROWA

linia adresowalna

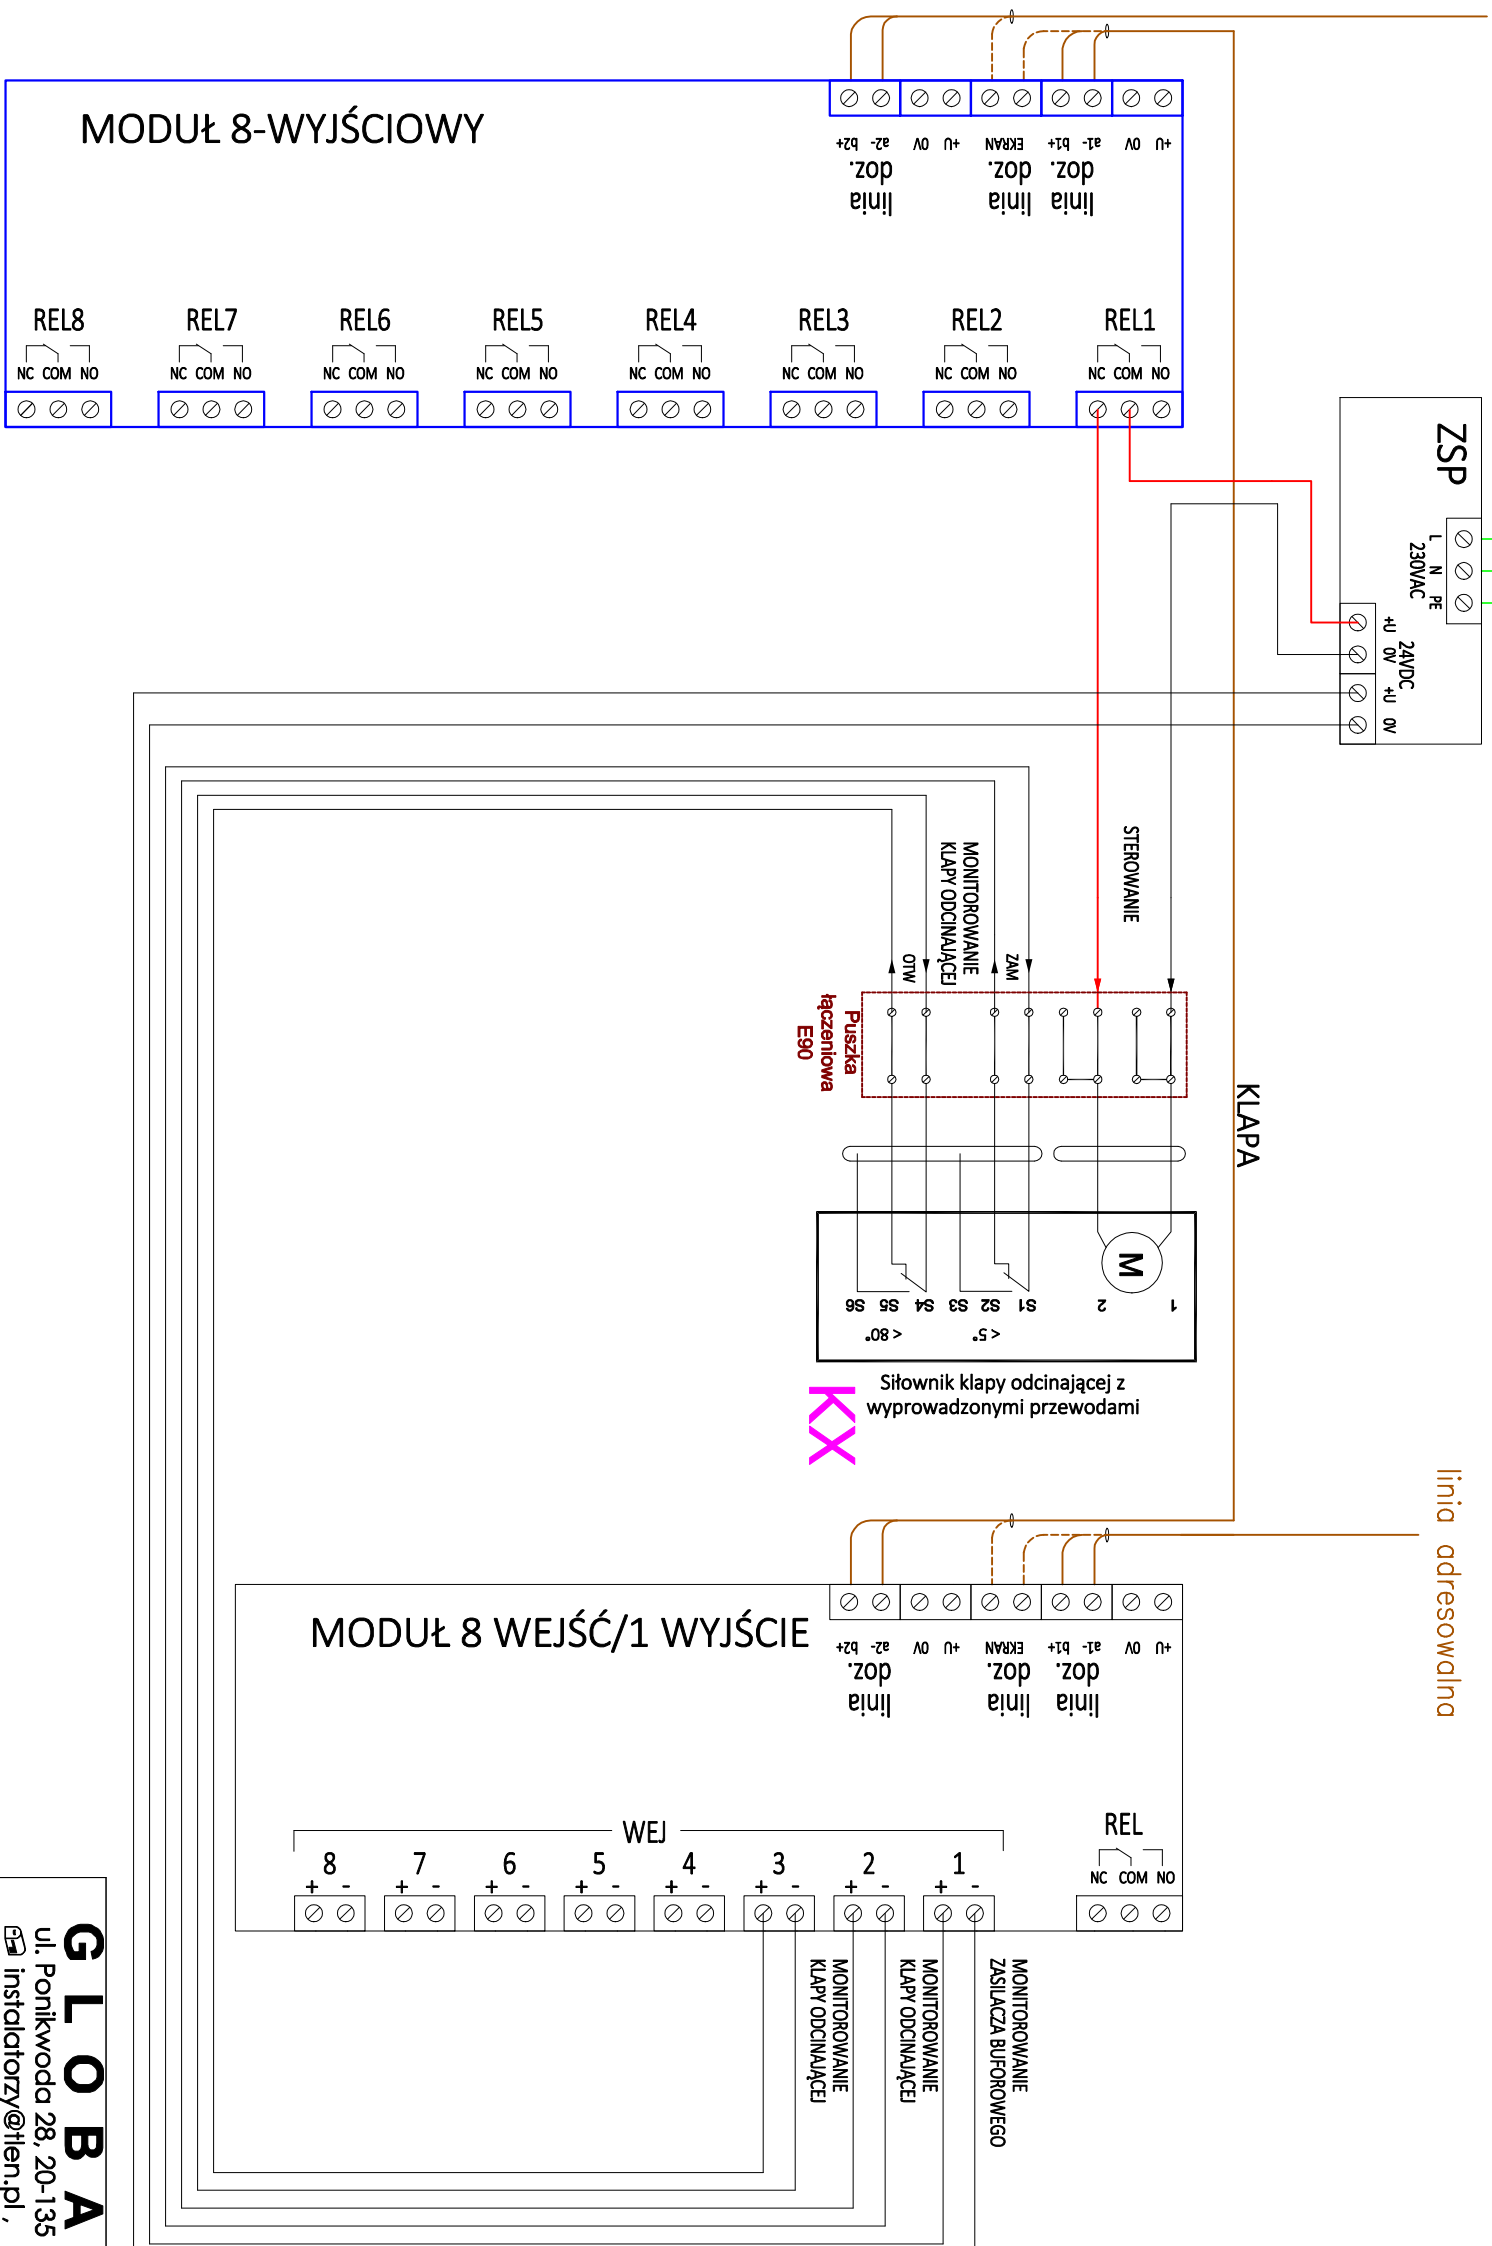

ZAS. ZASILACZA (N)HXH FE180 PH90/E90 0,6/1 kV 3x2,5mm²

STEROWANIE KLAP MONITOROWANIE KLAP

HTKShekw FE180 PH90/E90 0,75 kV 3x2x0,8

linia adresowalna HTKShekw FE180 PH90/E90 0,75 kV 1x2x0,8

REL - wyjście przekątnikowe, max obciążenie

styków przekąznika 2A@30VAC

IN - wejście, sygnał beznapięciowy NC

ON qnl

GLOBAL Albert Dragan
ul. Ponikwoda 28, 20-135 Lublin, ☎ +48 51 6-126 333
✉ instalatorzy@tlen.pl, www.globalprojekt.pl

ul. Ponikwoda 28, 20-135 Lublin, 📞 +48 51 6 126 333

 instalatory@tlen.pl, www.globalprojekty.pl

**PRZEBUDOWA NADBUDOWA
I ROZBUDOWA BUDYNKU PROKURATURY
PRZY UL. OKOPOWEJ 2A W LUBLINIE**

PROKURATURA REGIONALNA W LUBLINIE

**UL. OKOPOWA 2A
20-950 LUBLIN**

RYŚUNEK SCHEMAT PODŁĄCZENIA KLAPY

PPOZ:

ND
T-IV-08

OPRACOWANIE CHRONIONE USTAWĄ O PRAWIE AUTORSKIM I PRAWACH POKREWNYCH (DZ. U. NR 24/94 POZ. 83 Z DNIA 4 LUTEGO 1994R.) Z PÓŹNIEJSZYMI ZMIANAMI					
PROJEKTOWAŁ	mgr inż. Tomasz Kopeć	LUB/0132/PWOE/10	04 2024		
SPRAWDZIŁ	mgr inż. Andrzej Łukaszyk	LUB/0028/PWBE/23	04 2024		
FUNKCJA	SPECJALNOŚĆ, IMIĘ I NAZWISKO	NR UPRAWNIENI	DATA	PODPIS	