
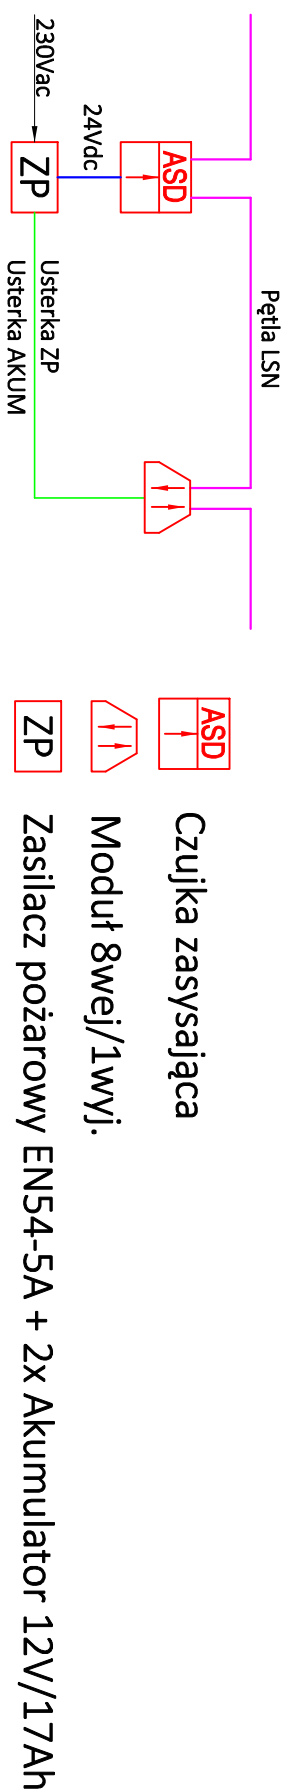
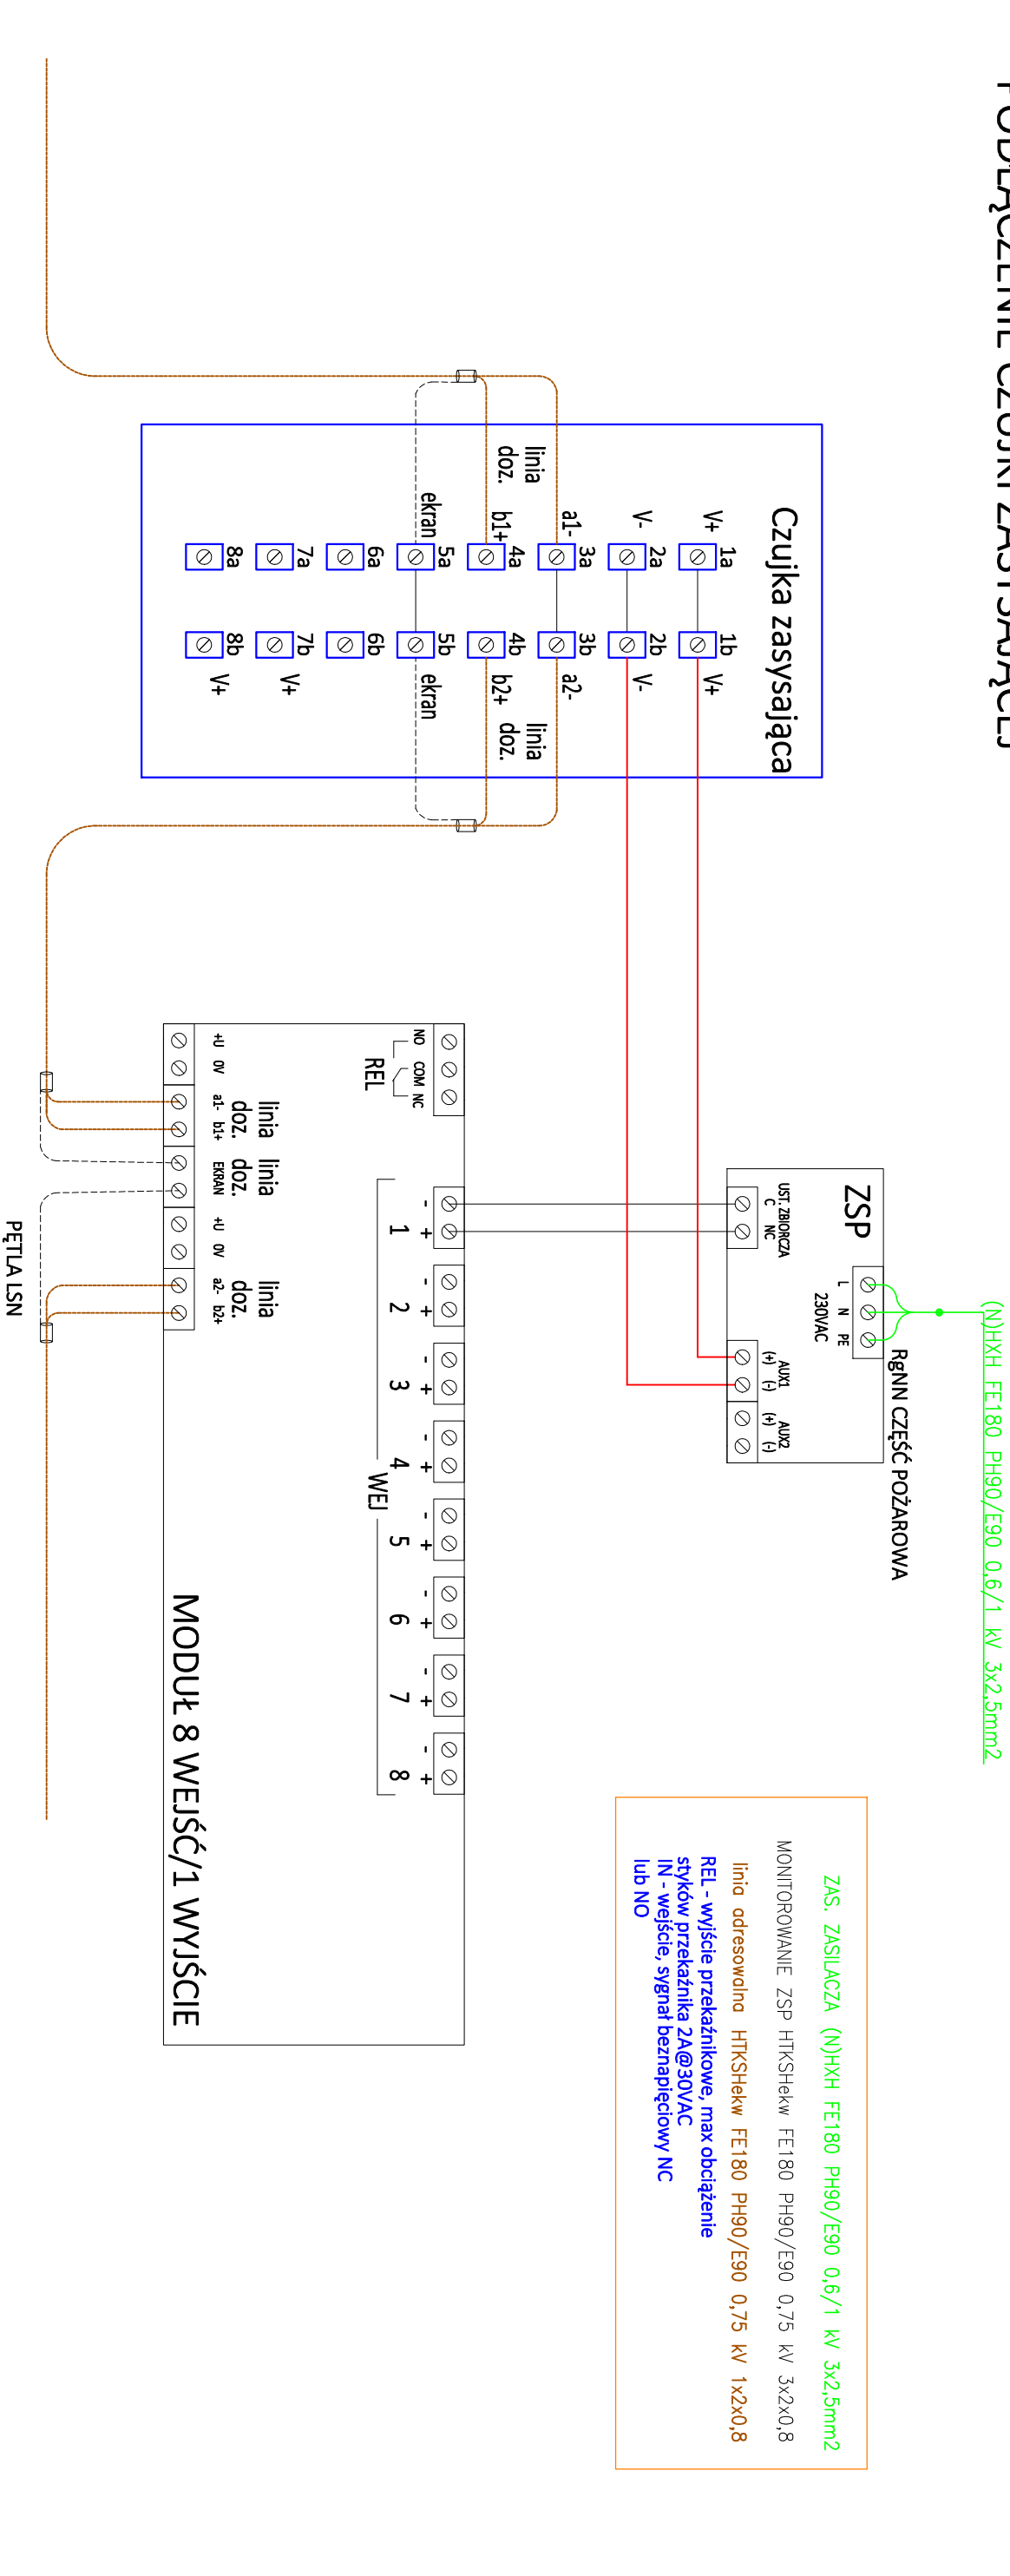


PODŁĄCZENIE CZUJKI ZASYSAJĄCEJ

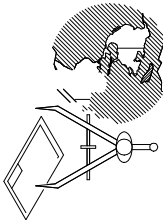

<div>GLOBAL Albert Dragan</div> <div>ul. Ponikwoda 28, 20-135 Lublin, ☎ +48 51 6-126 333</div> <div>✉ instalatorzy@ten.pl, www.globalprojekt.pl</div>			
<div></div>			
<div>PRZEBUDOWA NADBUDOWA I ROZBUDOWA BUDYNKU PROKURATURY PRZY UL. OKOPOWEJ 2A W LUBLINIE</div>			
INWESTOR		PROKURATURA REGIONALNA W LUBLINIE UL. OKOPOWA 2A 20-950 LUBLIN	
RYSUNEK		SCHEMAT PODŁĄCZENIA CZUJKI ZASYSAJĄCEJ	SKALA ND T-IV-09
FUNKCJA	SPECJALNOŚĆ, IMIĘ I NAZWISKO	NR UPRAWNIENI	DATA
PROJEKTOWAŁ	mgr inż. Tomasz Kopeć	LUB/0132/PWOE/10	04 2024
SPRAWDZIŁ	mgr inż. Andrzej Łukaszuk	LUB/0028/PWBE/23	04 2024
OPRACOWANIE CHRONIONE USTAWĄ O PRAWIE AUTORSKIM I PRAWACH POKREWNYCH (DZ.U. NR 24/94 POZ. 83 Z DNIA 4 LUTEGO 1994R.) Z PÓŹNIEJSZYMI ZMIANAMI			