


ZASILANIE  
Z TABLICY ROZDZIELCZEJ TPx.Kx  
OBWÓD "ZAS.KDx"

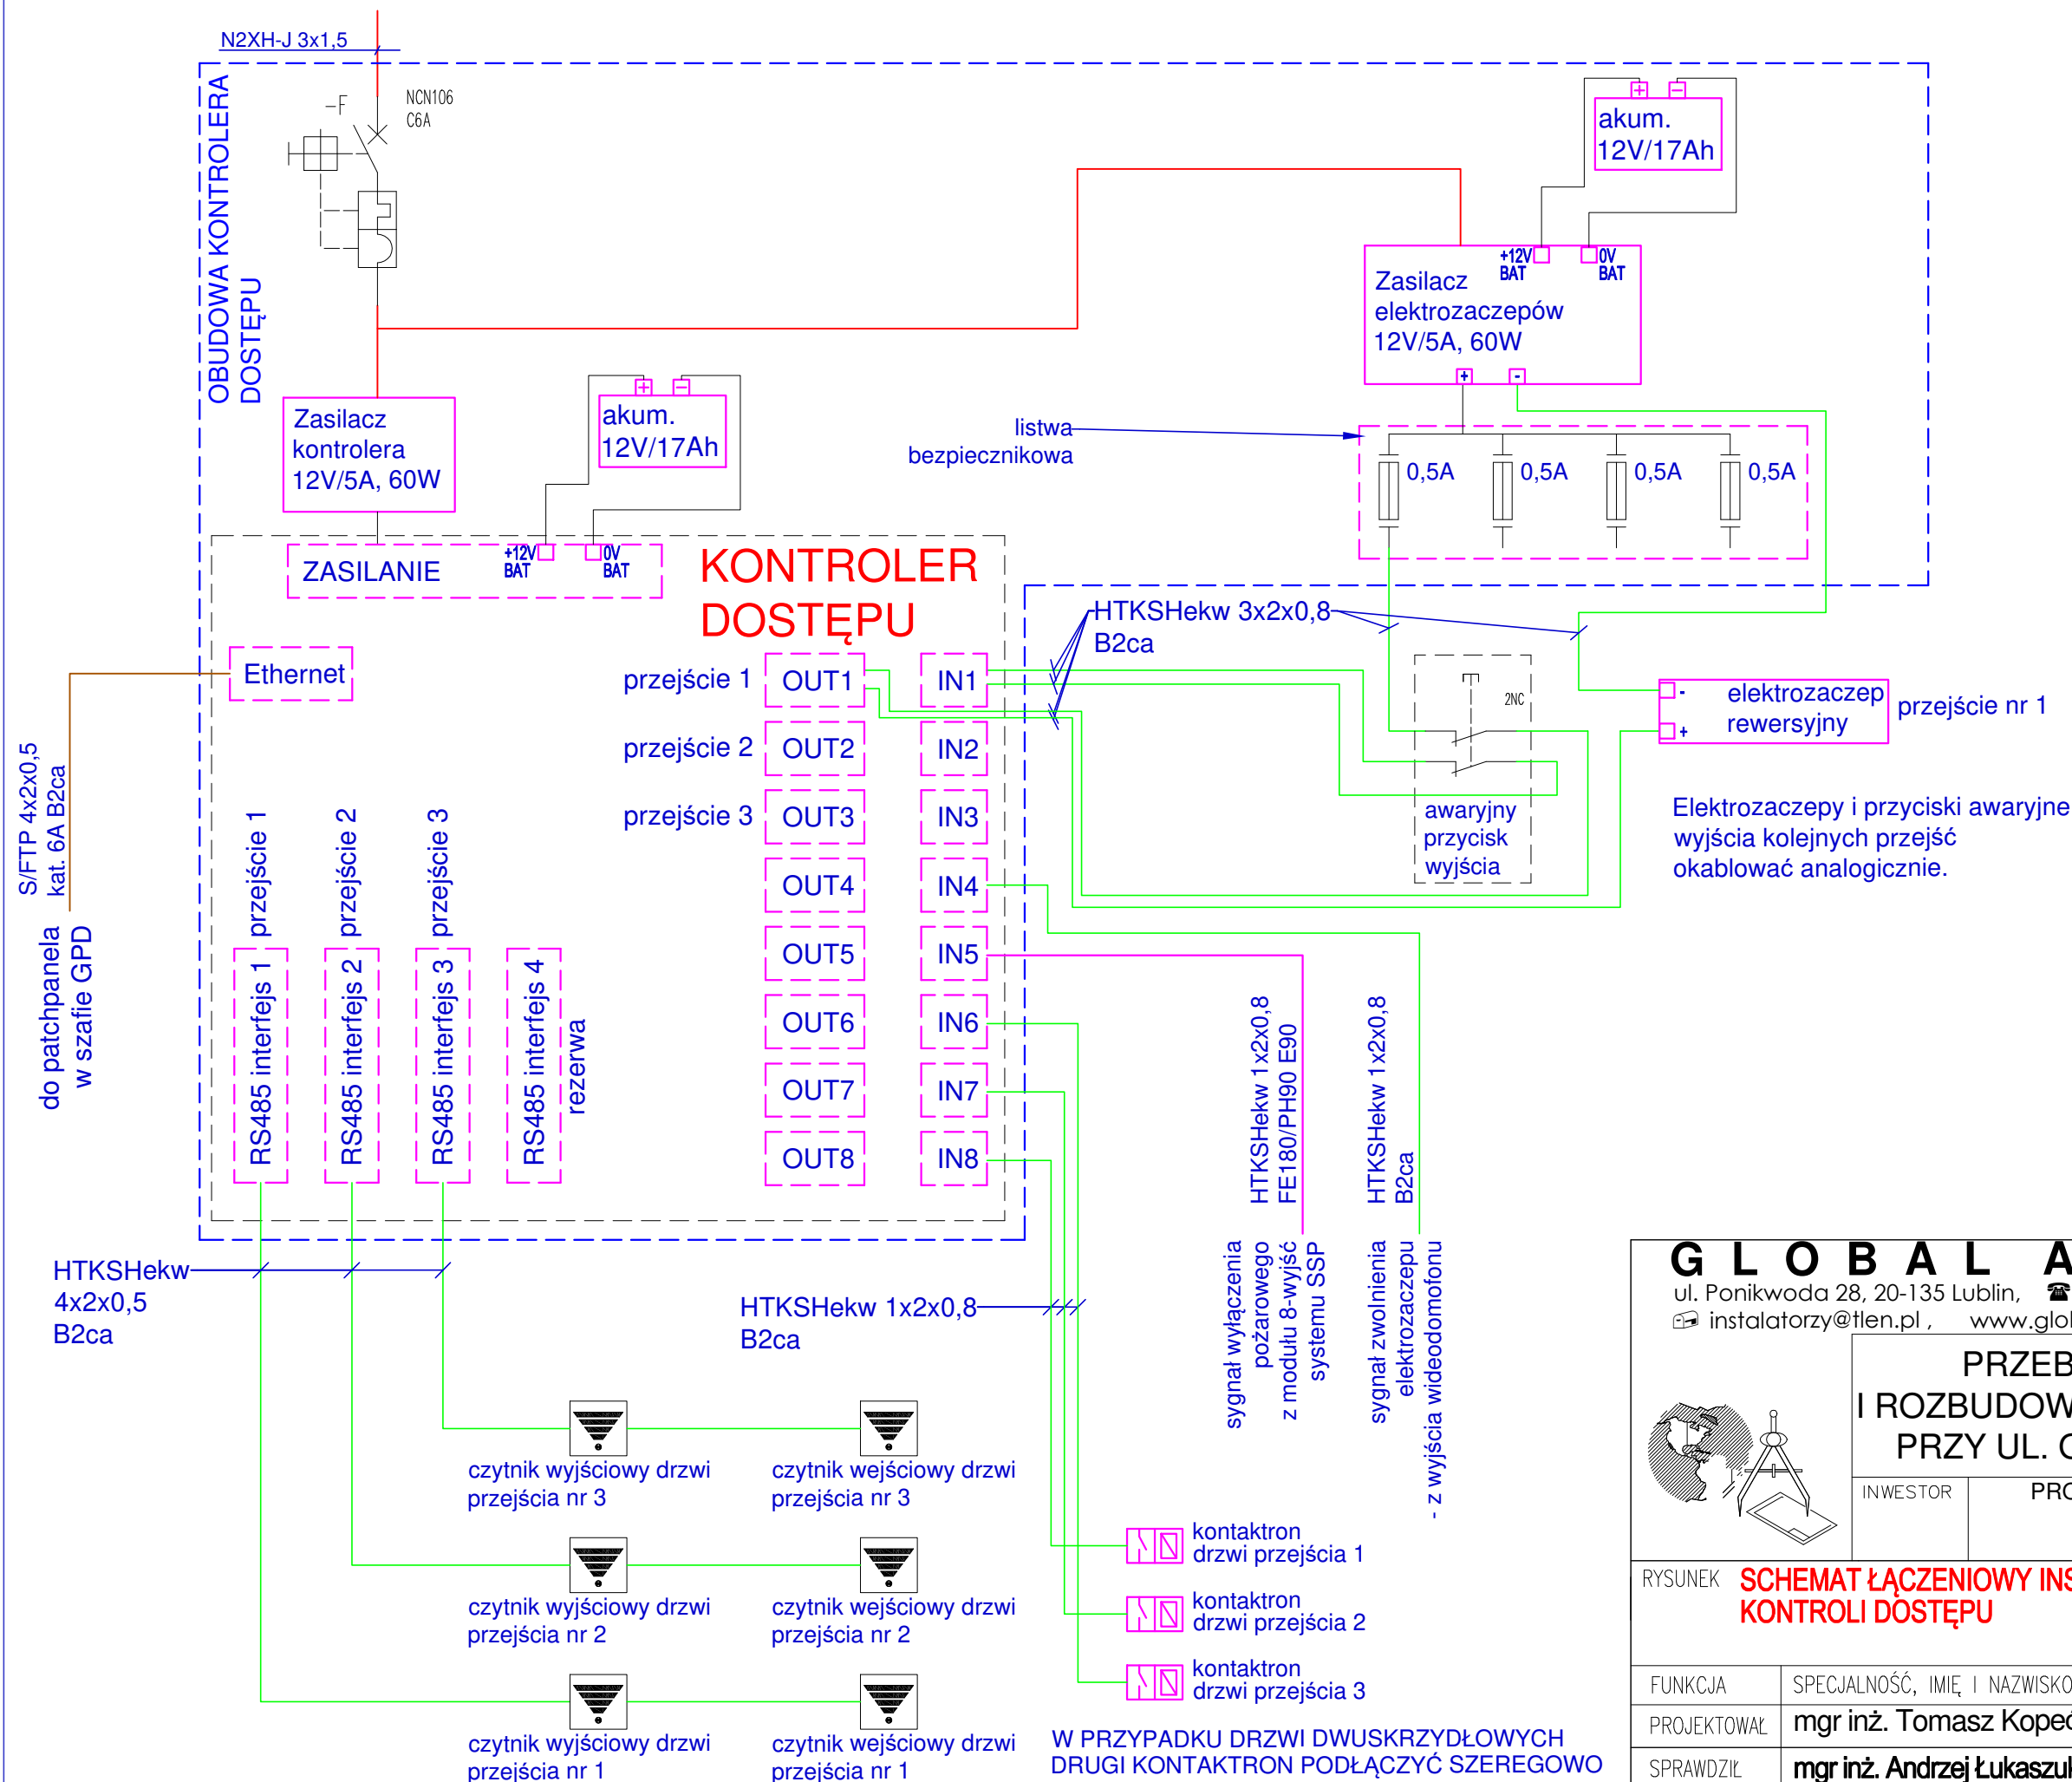

POWTARZALNY  
SCHEMAT ŁĄCZENIOWY  
KONTROLERA DOSTĘPU  
Z OBSŁUGĄ DO  
8 CZYTNIKÓW

**GLOBAL Albert Dragan**  
ul. Ponikwoda 28, 20-135 Lublin, ☎ +48 516 126 333  
✉ instalatorzy@tlen.pl, www.globalprojekty.pl

**PRZEBUDOWA NADBUDOWA  
I ROZBUDOWA BUDYNKU PROKURATURY  
PRZY UL. OKOPOWEJ 2A W LUBLINIE**

INWESTOR

PROKURATURA REGIONALNA W LUBLINIE  
UL. OKOPOWA 2A  
20-950 LUBLIN

RYSUNEK

**SCHEMAT ŁĄCZENIOWY INSTALACJI  
KONTROLI DOSTĘPU**

SKALA

NR. RYS.  
**ND T-VI-10**

FUNKCJA	SPECJALNOŚĆ, IMIĘ I NAZWISKO	NR UPRAWNIEŃ	DATA	PODPIS
PROJEKTOWAŁ	<b>mgr inż. Tomasz Kopec</b>	LUB/0132/PWOE/10	04 2024	
SPRAWDZIŁ	<b>mgr inż. Andrzej Łukaszuk</b>	LUB/0028/PWBE/23	04 2024	

OPRACOWANIE CHRONIONE USTAWĄ O PRAWIE AUTORSKIM I PRAWACH POKREWNYCH (DZ.U. NR 24/94 POZ. 83 Z DNIA 4 LUTEGO 1994R.) Z PÓŹNIEJSZYMI ZMIANAMI