e	II ETAP	10,25+25,26
e		9,40
e		9,47
e		6,37
e		18,36
e		3.30
e		12,40
e		10,83
e		10,62
e		13,17
e		7,80
e		16,40
e		135,92
ia		14,60
ia	I ET.	11,78
e		3,20
e	II ETAP	4,37
		–
		–
		841,71

Legenda:

– Gniazdo 2P+Z IP20 p/t

– Gniazdo 2x2P+Z IP20 p/t

– Gniazdo 2P+Z IP44 p/t

– Rozdzielnica Elektryczna

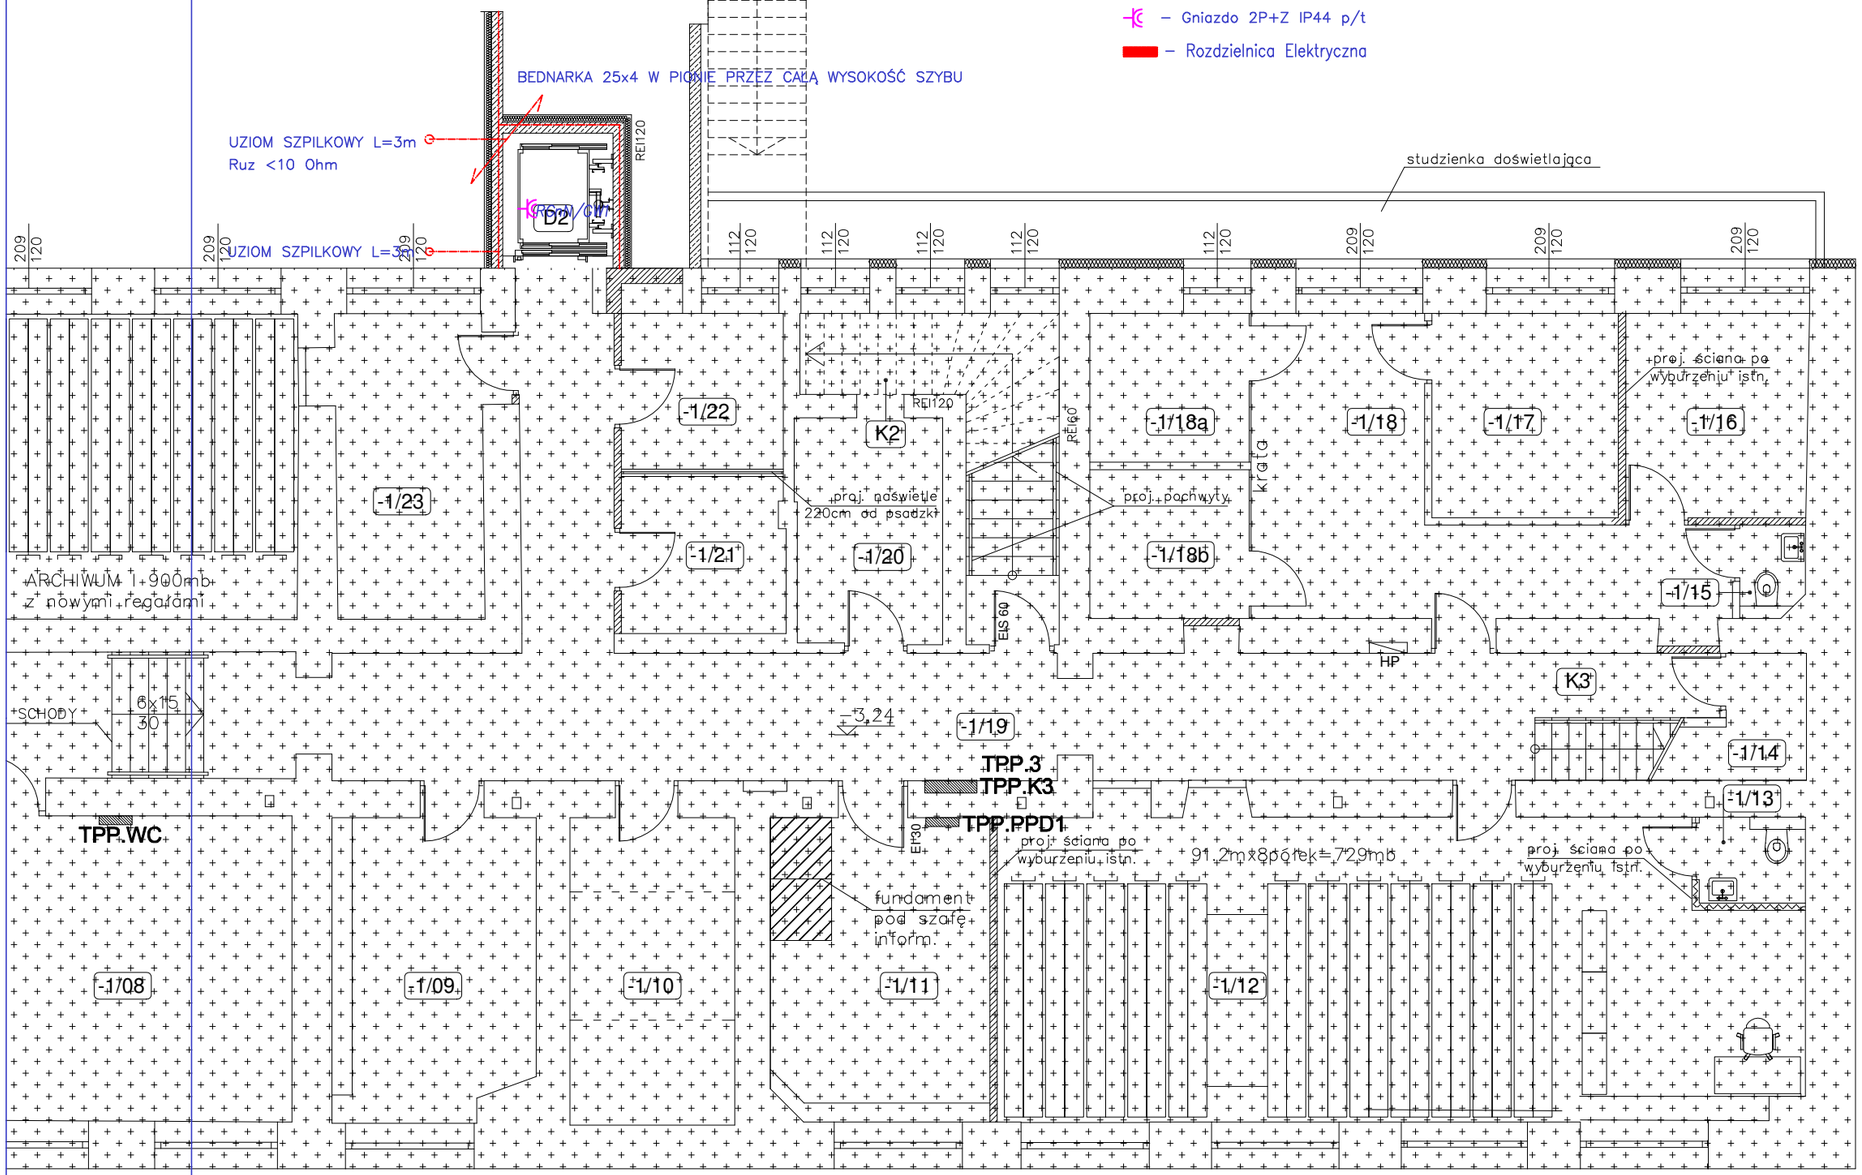

OCHRONA PRZED PORAŻENIEM:
SAMOCZYNNE WYŁĄCZENIE W UKŁADZIE
TN-S
WYŁĄCZNIKI OCHRONNE
INSTALACJA WYRÓWNAWCZA

G L O B A L Albert Dragan
ul. Ponikwoda 28, 20-135 Lublin, ☎ +48 516 126 333
instalatorzy@tlen.pl , www.globalprojekty.pl

PRZEBUDOWA NADBUDOWA I ROZBUDOWA BUDYNKU PROKURATURY PRZY UL. OKOPOWEJ 2A W LUBLINIE

INWESTOR: PROKURATURA REGIONALNA W LUBLINIE, UL. OKOPOWA 2A 20-950 LUBLIN

RYSUNEK: **RZUT PIWNIC PLAN INSTALACJI ELEKTRYCZNYCH**

SKALA: 1:100

NR RYS.: **T-III-03**

FUNKCJA	SPECJALNOŚĆ, IMIĘ I NAZWISKO	NR UPRAWNIEŃ	DATA	PODPIS
PROJEKTOWAŁ	mgr inż. Tomasz Kopeć	LUB/0132/PWOE/10	04 2024	
SPRAWDZIŁ	**mgr inż. Andrzej Łukaszuk**	LUB/0028/PWBE/23	04 2024	

OPRACOWANIE CHRONIONE USTAWĄ O PRAWIE AUTORSKIM I PRAWACH POKREWNYCH (DZ.U. NR 24/94 POZ. 83 Z DNIA 4 LUTEGO 1994R.) Z PÓŹNIEJSZYMI ZMIANAMI