




POZIOM PIWNIC

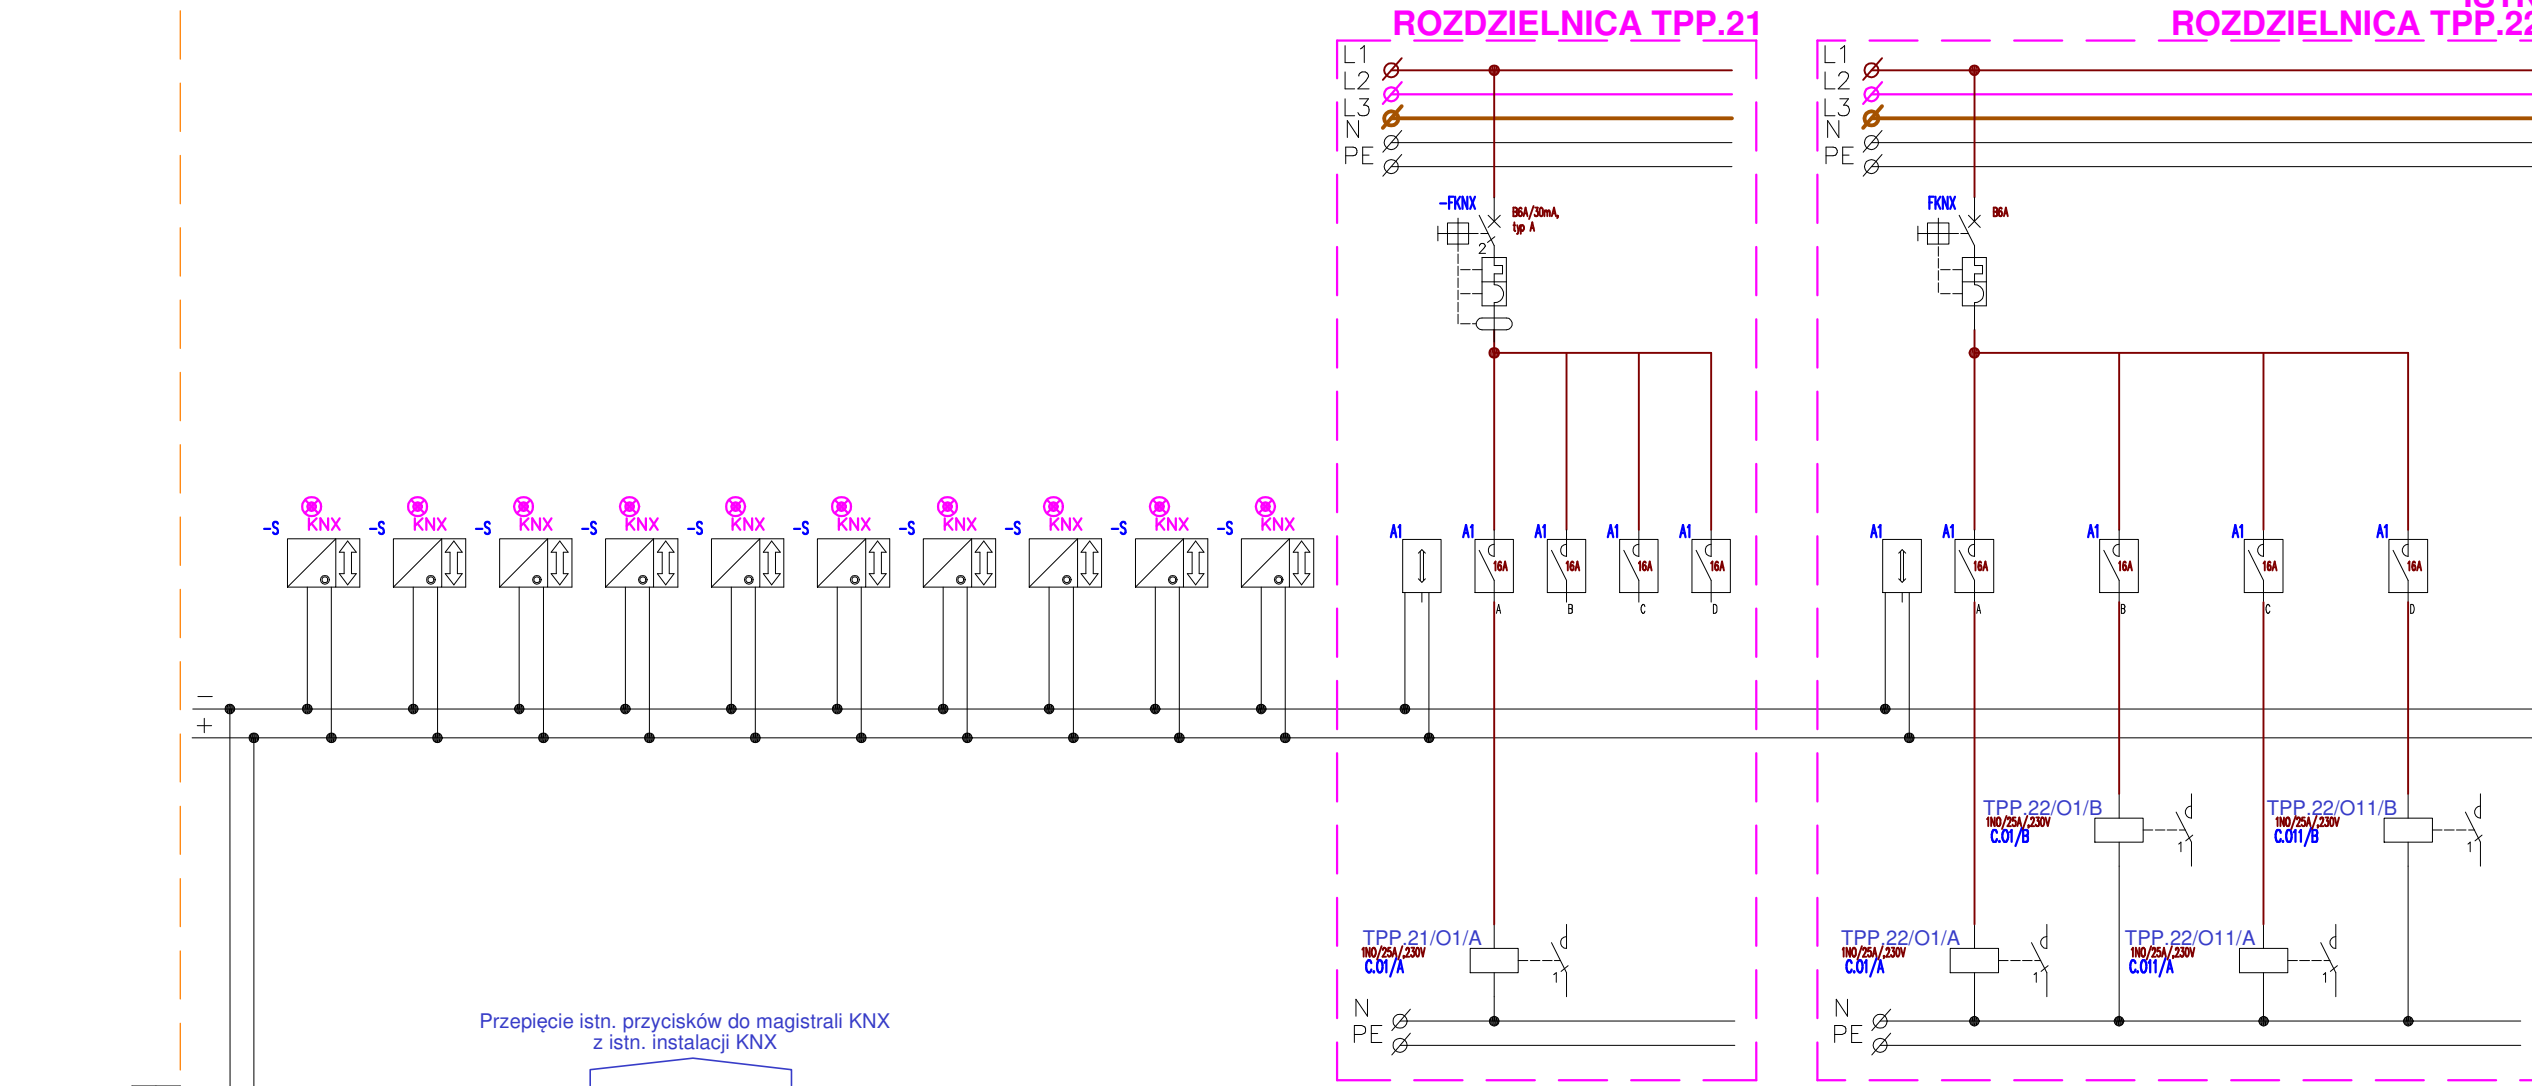


POZIOM PARTERU

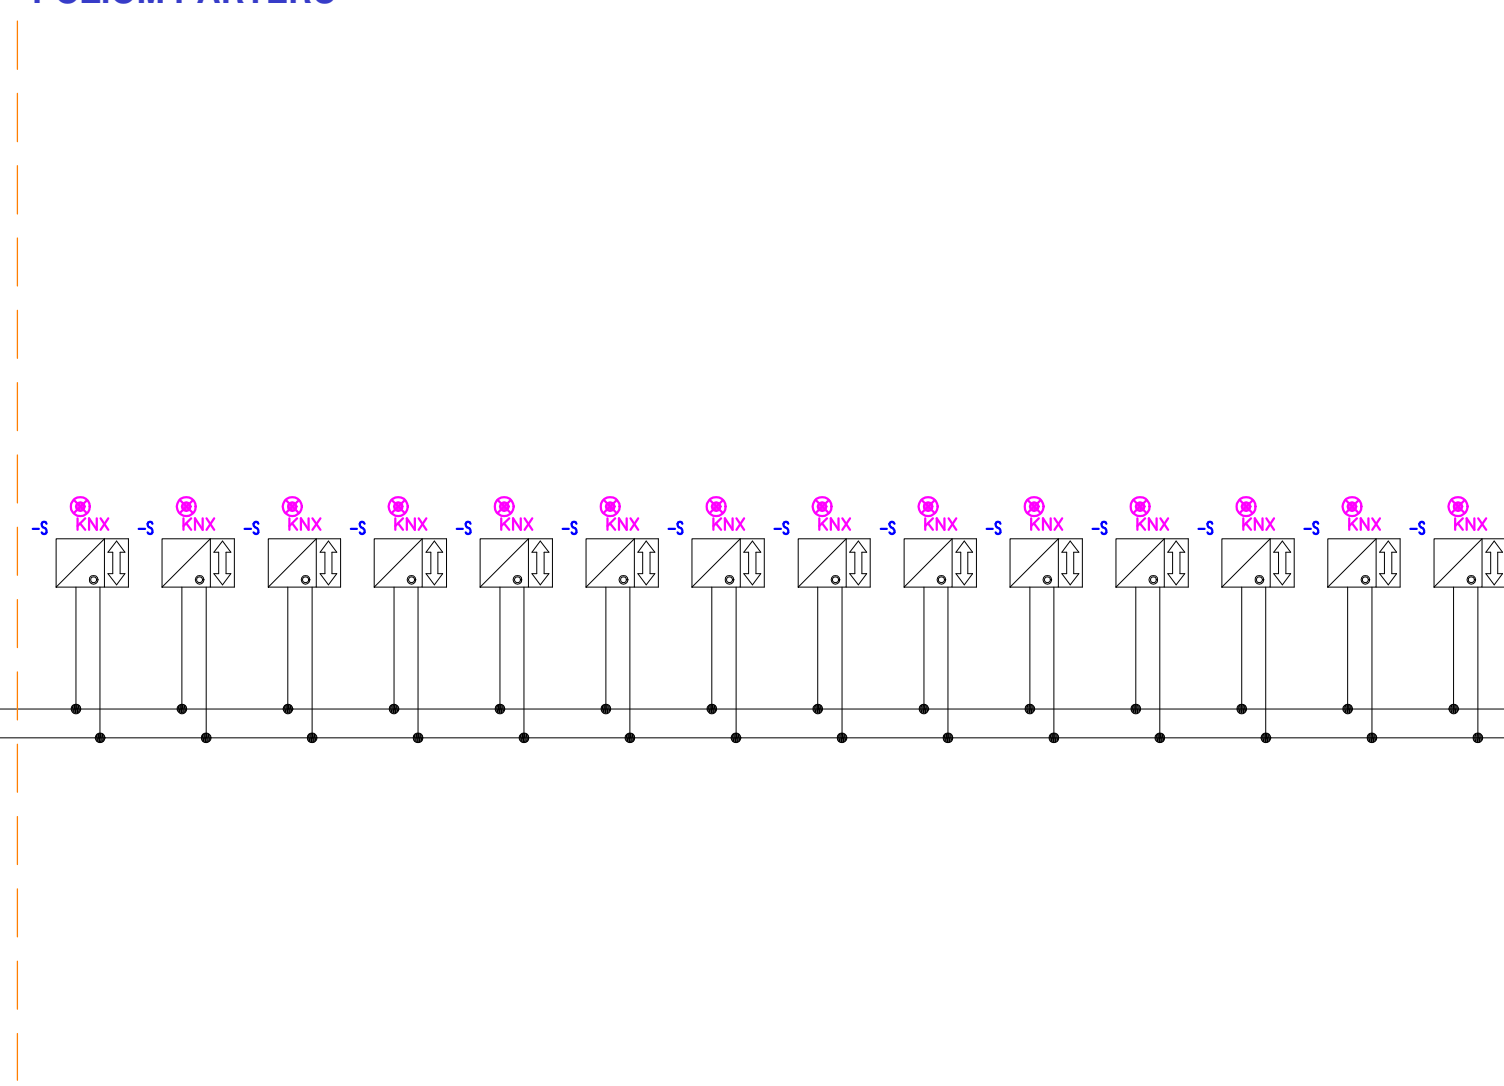


POZIOM PIĘTRA

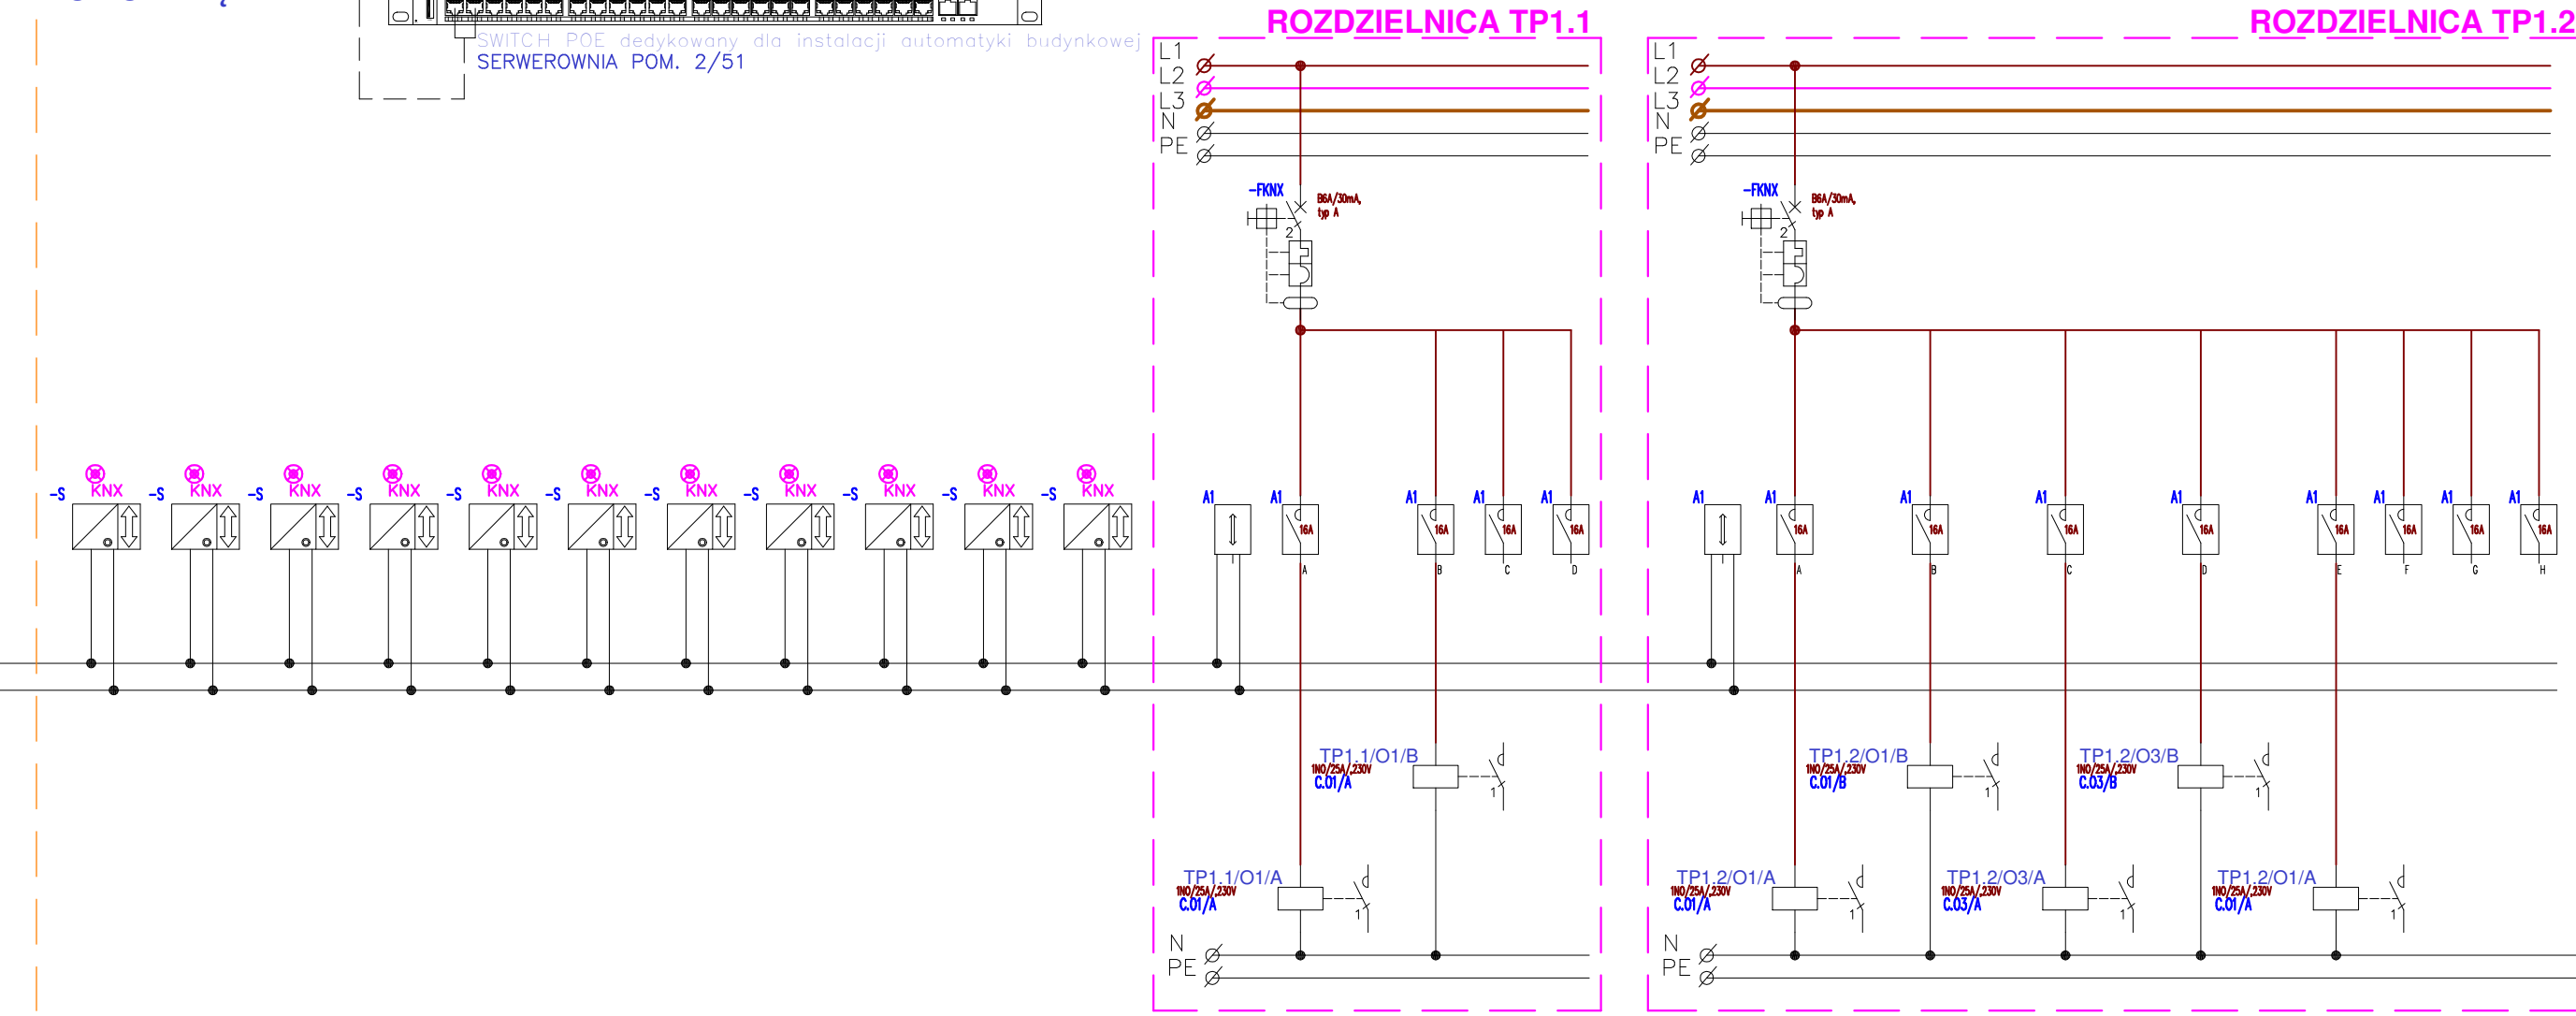


POZIOM PIĘTRA II

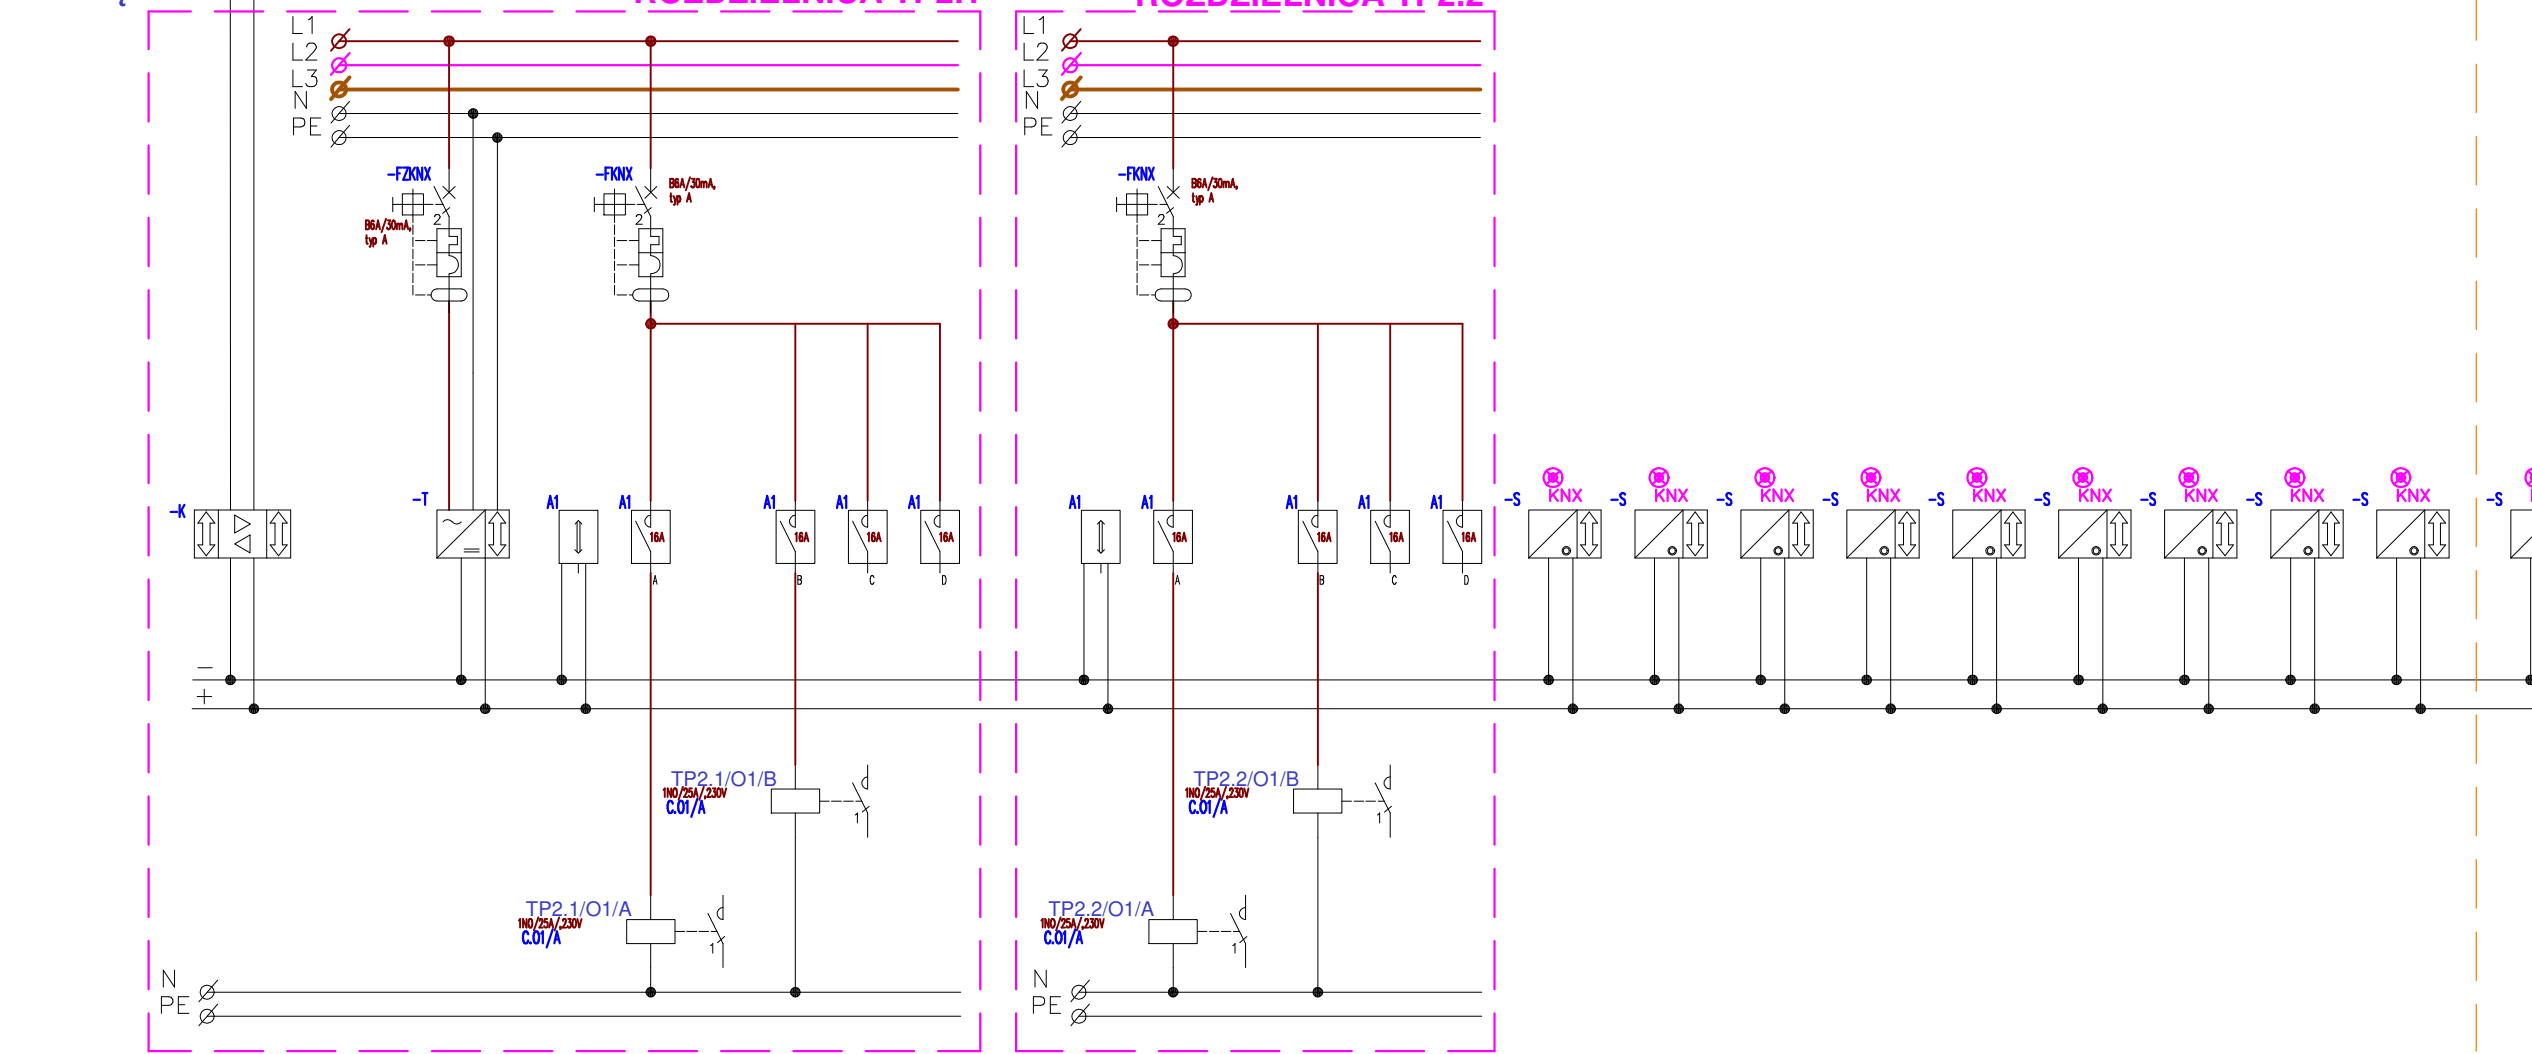


POZIOM PIĘTRA III

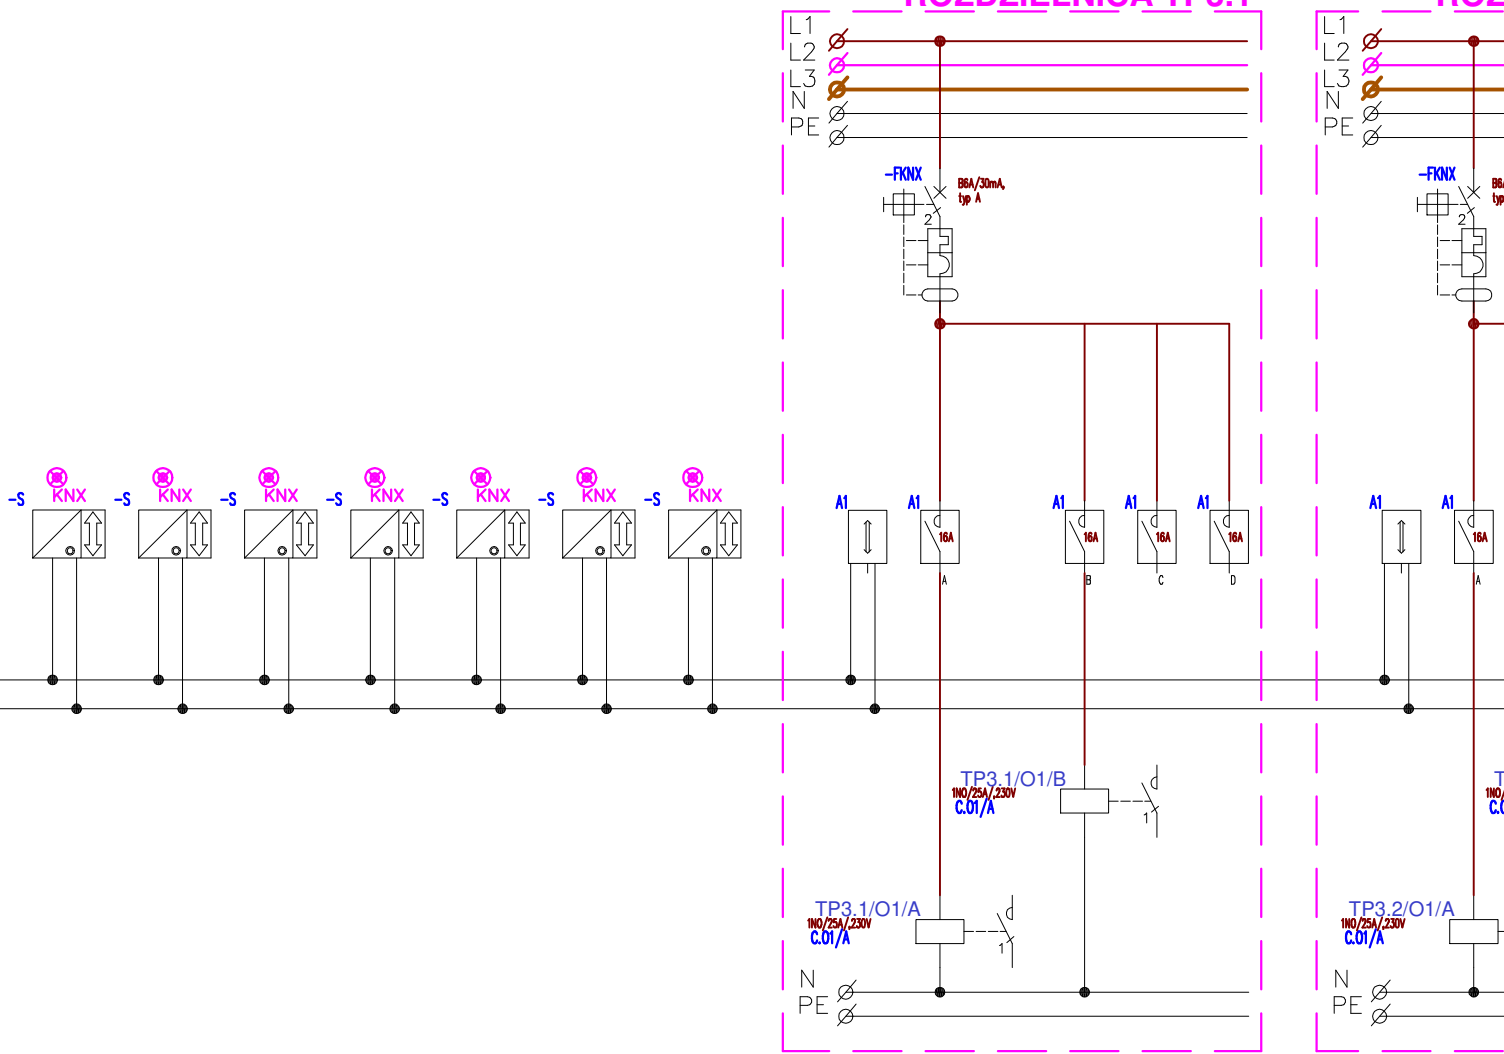

POZIOM PIĘTRA IV

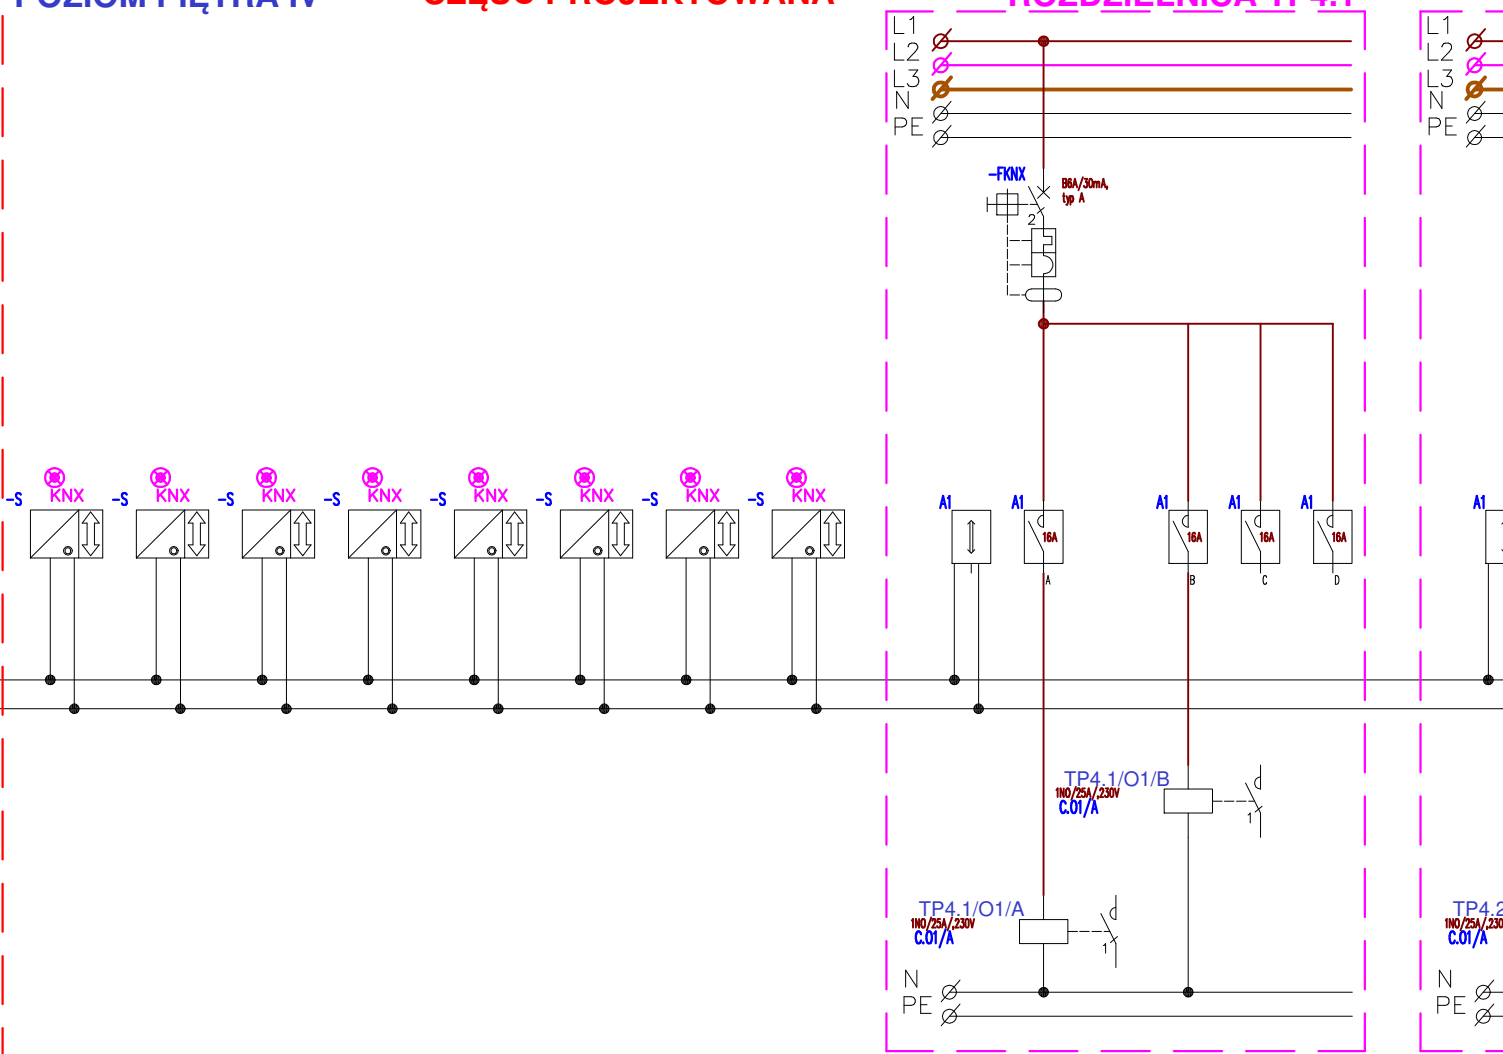

CZĘŚĆ PROJEKTOWANA

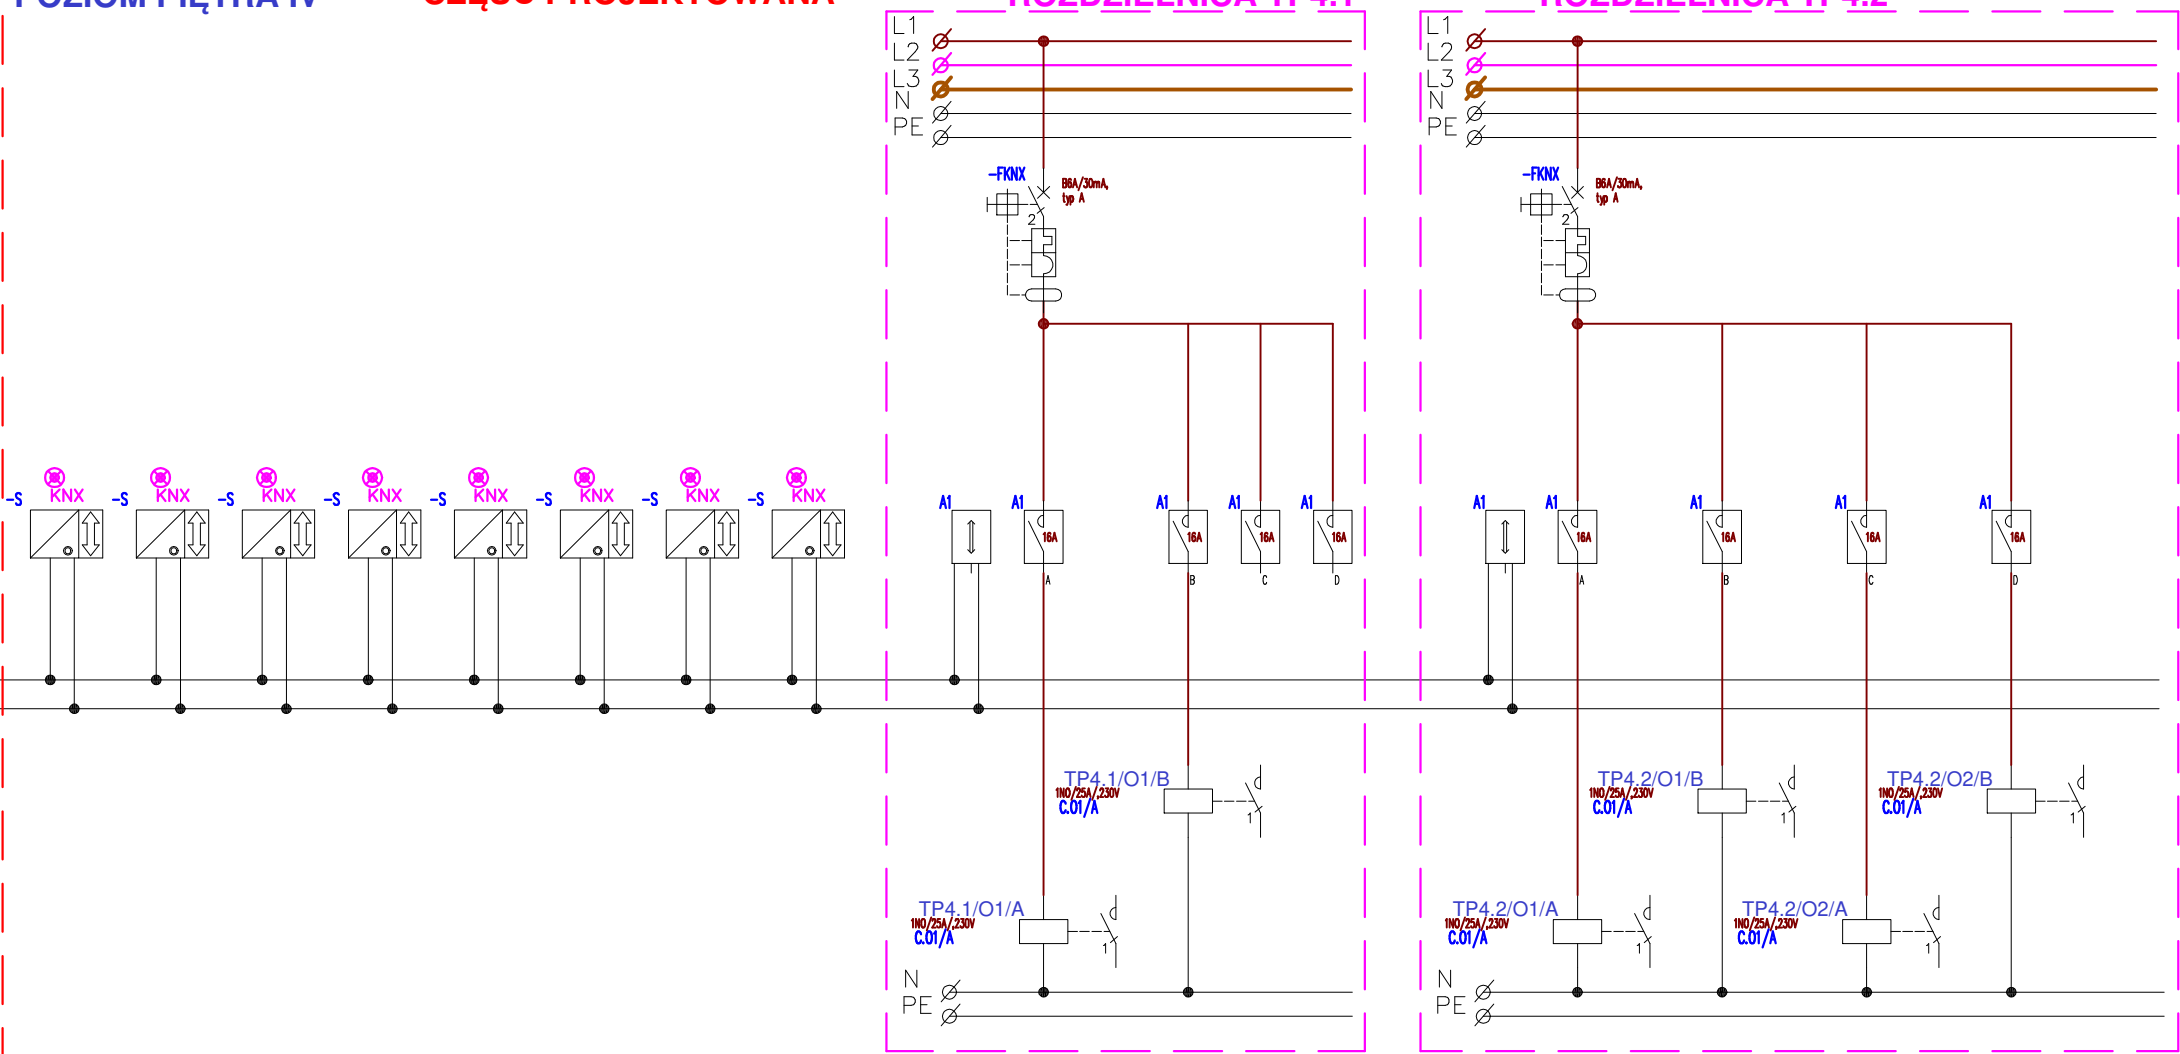

magistrala EIB-BUS-Y(ST)Y,2x2x0,8  
N2XH-J ... x 1,5 mm2 - "..." liczba żył zgodnie ze schematem  
S/FTP kat. 6A 4x2x0,5  
Należy zamontować na magistrali KNX ochronniki przeciwprzepięciowe dedykowane dedykowane dla tej magistrali

POŁĄCZENIA MAGISTRALI KNX WYKONYWAĆ JEDYNNIE NA KOSTKACH PRZYŁĄCZENIOWYCH URZĄDZEŃ. URZĄDZENIA MONTOWAĆ W PRZYPORZĄDKOWANYCH ROZDZIELNIACH ELEKTRYCZNYCH STEROWANIA OŚWIELENIEM. PROGRAMOWANIE URZĄDZEŃ MOŻE WYKONAĆ JEDYNNIE PODMIOT POSIADAJĄCY CERTYFIKAT KNX Advanced Course POTWIERDZONY PRZEZ ORGANIZACJĘ KNX. SPOSÓB STEROWANIA ORAZ WYGLĄD WIZUALIZACJI NA TABLICIE DOTYKOWYM USTALIĆ NA ROBOCZO Z PRZYSZŁYM UŻYTKOWNIKIEM SYSTEMU.

**G L O B A L** Albert Dragan

ul. Pankiwoda 28, 20-135 Lublin, ☎ +48 51 612 36 333  
✉ instalatorzy@ilen.pl, www.globalprojekt.pl



**PRZEBUDOWA NADBUDOWA I ROZBUDOWA BUDYNKU PROKURATURY PRZY UL. OKOPOWEJ 2A W LUBLINIE**

INWESTOR: PROKURATURA REGIONALNA W LUBLINIE  
UL. OKOPOWA 2A  
20-950 LUBLIN

RYSEK: **SCHEMAT INSTALACJI KNX PROKURATURY OKRĘGOWEJ**

SKALA: **ND T-III-25**

NR RYS.: **ND T-III-25**

FUNKCJA: **SPECJALNOŚĆ, IMIĘ I NAZWISKO**

NR UPRAWNIEN: **NR UPRAWNIEN**

DATA: **DATA**

PROJEKTOWAŁ: **mgr inż. Tomasz Kopec**

LUB/0132/PWOE/10: **04 2024**

SPRAWDZIŁ: **mgr inż. Andrzej Łukaszuk**

LUB/0028/PWOE/23: **04 2024**

OPRACOWANIE CHRONIONE USTAWĄ O PRAWIE AUTORSKIM I PRAWACH POKREWNYCH (DZ.U. NR 24/94 POZ. 83 Z DNIA 4 LUTEGO 1994R.) Z POZNIJSZYMI ZMIANAMI