




 


	II ETAP	10,75
		2,98
		12,90
		9,17
		2,40
		14,72
		12,90


Legenda - elementy instalacji kontroli dostępu

- | | |
|---|---|
| KD01 | Kontroler przejścia w obudowie |
|  | Czytnik kart (dla szlabanu czytnik dalekiego zasięgu) |
|  | Awaryjny Przycisk Wyjścia |
|  | Elektrozaczep rewersyjny - wg stolarki drzwiowej |
|  | Kontaktron |
|  | Panel bramowy wideodomofonu |
|  | Monitor wideodomofonu |

UWAGA!

Typ zamka i elektrozaczepu uzgodnić z producentem drzwi. Drzwi z kontrolą dostępu mają zostać wyposażone w samozamykacze.

Do każdego kontrolera dostępu doprowadzić okablowanie S/FTP kat. 6a zakończone wtyczką RJ45.

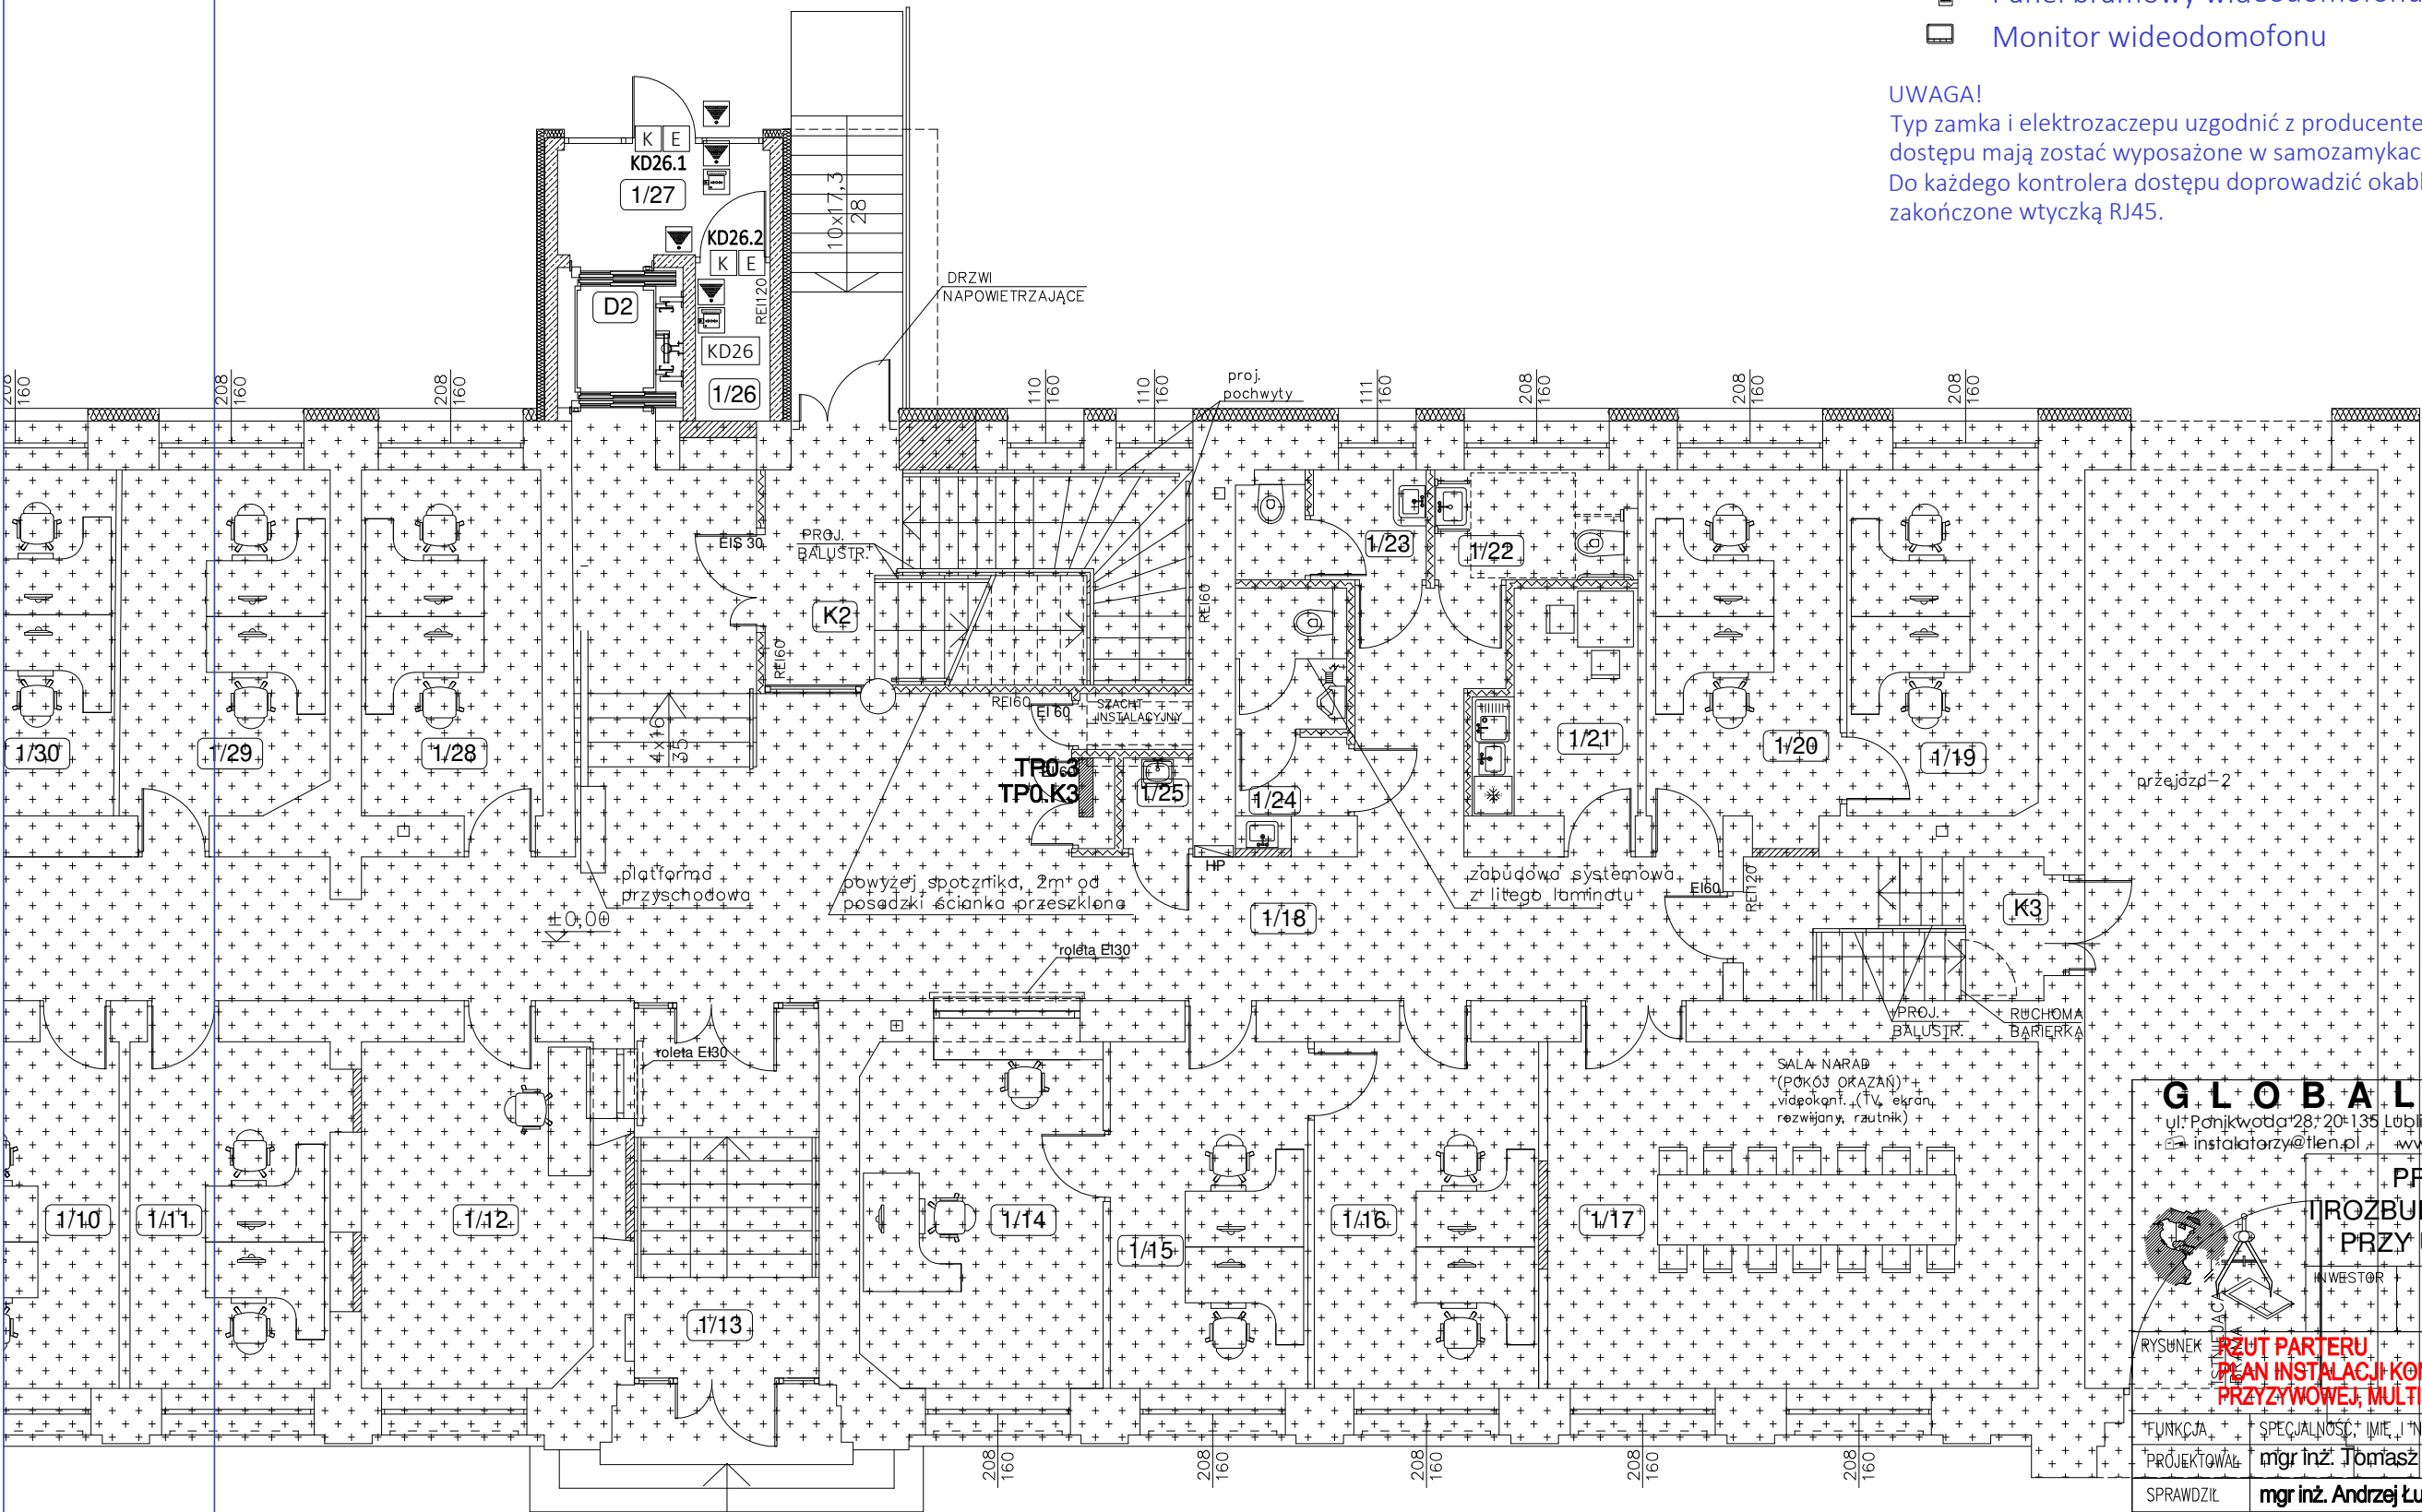

<h1 style="text-align: center;">G L O B A L Albert Dragan</h1> <p>ul. Panikwoda 28/20 135 Lublin, ☎ +48 516 126 333 e-mail: instalatorzy@flen.pl www.globalprojekty.pl</p>			
<h2>PRZEBUDOWA NADBUDOWA</h2> <h2>ROZBUDOWA BUDYNKU PROKURATURY</h2> <h2>PRZY UL. OKOPOWEJ 2A W LUBLINIE</h2>			
		PROKURATURA REGIONALNA W LUBLINIE UL. OKOPOWA 2A 20-950 LUBLIN	
RYSUNEK PLAN INSTALACJI KONTROLI DOSTĘPU, PRZYZYWOWEJ, MULTIMEDIALNEJ, RTV-SAT		SKALA 1:100	NR RYS. T-VI-02
FUNKCJA	SPECJALNOŚĆ, IMIE I NAZWISKO	NR UPRAWNIĘĆ	DATA
PROJEKTOWAŁ	mgr inż. Tomasz Kopec	LUB/0132/PWOE/10	04 2024
SPRAWDZIŁ	mgr inż. Andrzej Łukaszek	LUB/0028/PWBE/23	04 2024
OPRAWOCENIE CHRONIONE USTAWĄ O PRAWIE AUTORSKIM I PRAWACH POKREWNYCH (DZ.U. NR 24/94 POZ. 83 Z DNIA 4 LUTEGO 1994R.) Z PÓŹNIEJSZYMI ZMIANAMI			