


**PRZEKRÓJ POPRZECZNY  
PRZEZ PRZEPUST  
schemat**

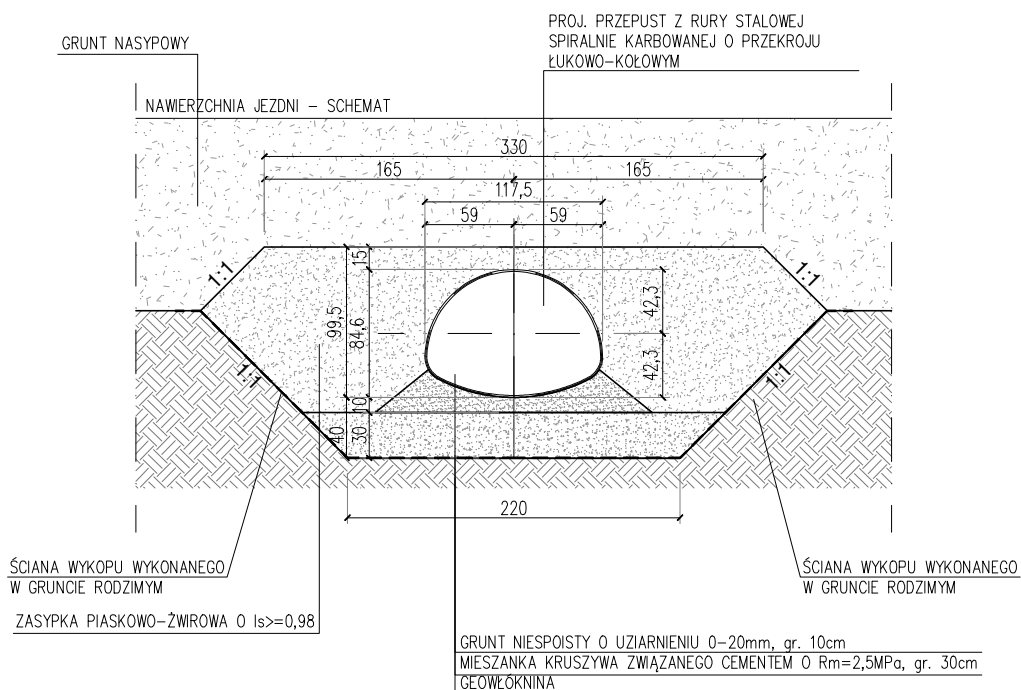

Biuro Projektów Drogowych  
ul. Moniuszki 22/5  
86-300 Grudziądz  
NIP: 876-20-40-798  
REGON: 871524390

tel. kom. 602 104 890  
email: biuro@bpd.net.pl  
http:// www.bpd.net.pl

INWESTOR:

**NADLEŚNICTWO JAMY**  
**Jamy 5, 86-318 Rogóżno**

INWESTYCJA:

**BUDOWA DROGI LEŚNEJ I ZBIORCZEGO SZLAKU  
ZRYWKOWEGO W L. CHEŁMNO - UŚĆ**

NAZWA RYSUNKU:

**PRZEKRÓJ POPRZECZNY  
PRZEZ PRZEPUST - SCHEMAT**

SKALA:

**1:50**

BRANŻA:

**Drogowa**

FAZA:

**PROJEKT TECHNICZNY**

DATA:

**04.2022 r.**

NR ARKUSZA

**D5.3**

FUNKCJA:	AUTOR:	NR UPRAWNIENI	BRANŻA	PODPIS
PROJEKTANT	Patryk Schultz		drogowa	
PROJEKTANT	mgr inż. Piotr Świrzyński	KUP/0130/PWOK/09	konstr.-budowlana	