




Poz ST3 - Podstawa słupa 20x20cm
szt. 8

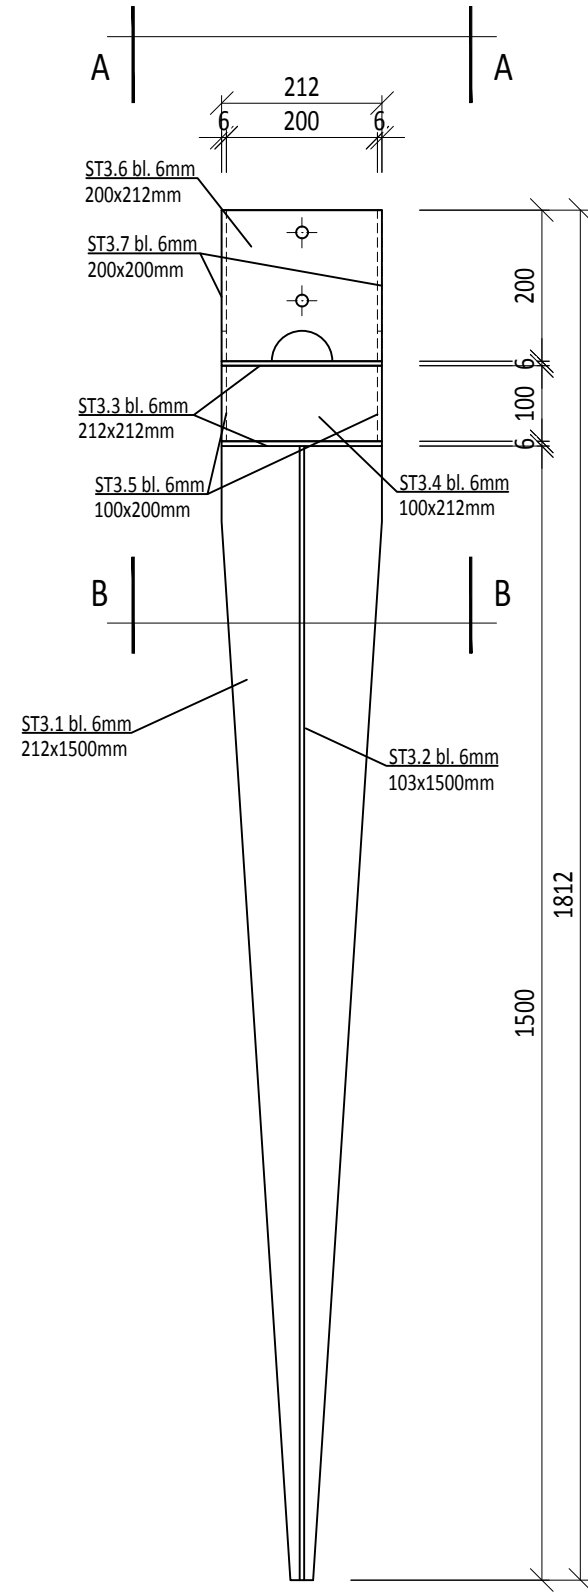


A-A

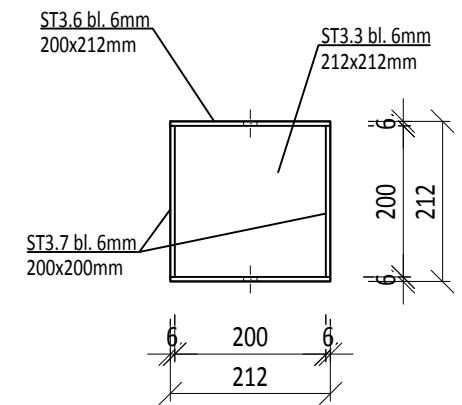


B-B

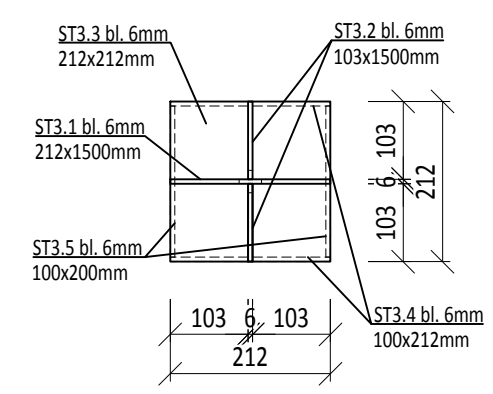


Poz ST4 - Podstawa słupa 12x12cm
szt. 15

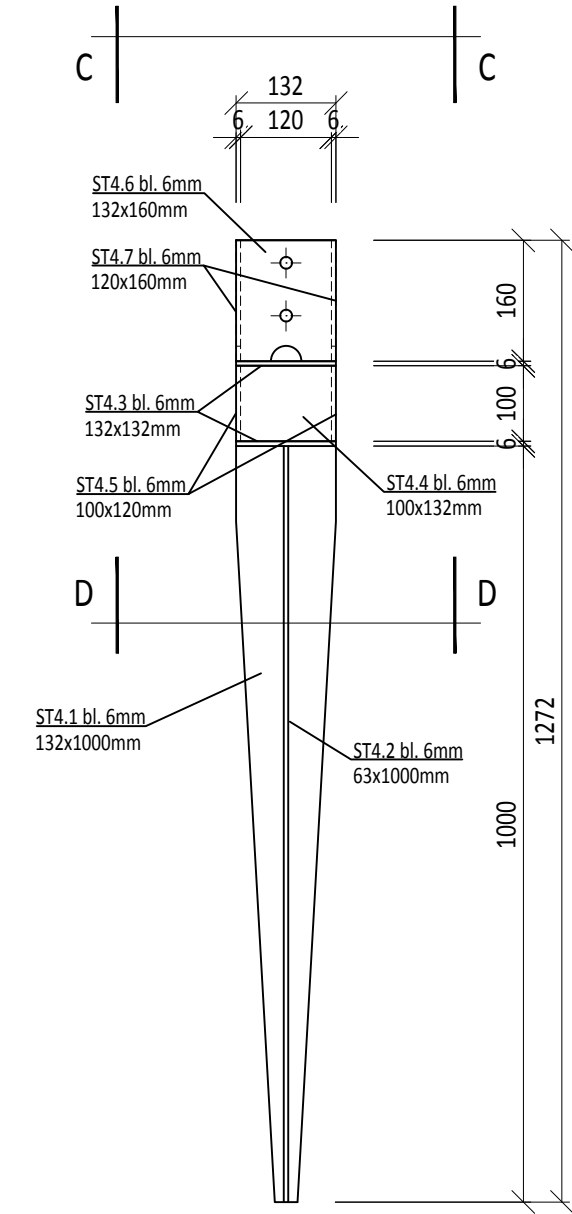

C-C

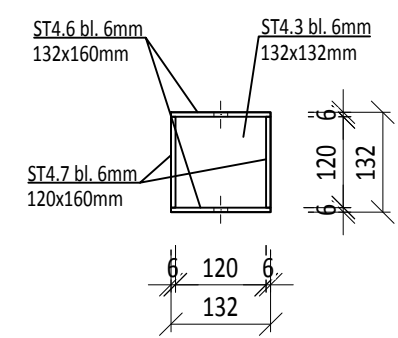

D-D

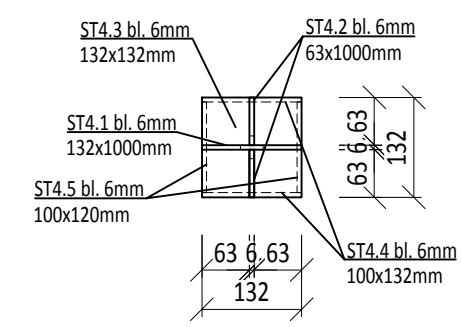



BESTPROJEKT
USŁUGI PROJEKTOWE I WYKONAWCZE
MR INŻ. ADAM KOTARSKI

ul. Łużycka 4, 72-006 Mierzyn
NIP: 858 172 97 86
REGON: 367226180

ul. Mickiewicza 7, 70-383 Szczecin
tel. +48 502 897 355
biuro@bprojekt.pl

Nazwa inwestycji:
Dokumentacja techniczna z obmiarem i kosztorysem inwestorskim w celu realizacji zamierzenia pn.: "Poprawa efektywności energetycznej, usprawnienie systemu oczyszczania ścieków, modernizacja zaplecza dydaktycznego infrastruktury Regionalnej Dyrekcji Ochrony Środowiska w Szczecinie wraz z przygotowaniem terenu pod budowę Ośrodka Rehabilitacji Dzikich Zwierząt"
ZADANIE - OPRACOWANIE DOKUMENTACJI NA ROBOTY BUDOWLANO-REMONTOWE BUDYNKU STRAŻNICY ORAZ OBIEKTÓW MAŁEJ ARCHITEKTURY I ZAGOSPODAROWANIA TERENU

Lokalizacja inwestycji:
Działka 585/4, 585/5, 15/2 obręb Węgornik, gm. Police, pow. policki, woj. zachodniopomorskie

Nazwa rysunku:
**SZCZEGÓŁY POSADOWIENIA
OBIEKTÓW MAŁEJ ARCHITEKTURY**

Projektant: mgr inż. arch. Iga Gontarz 11/ZPOIA/OOK/2013	Podpis:
---	---------

Projektant: mgr inż. Adam Kotarski ZAP/0148/POOK/13	Podpis:
--	---------

Branża: Ogólnobudowlana	Faza projektu: PB-W
-----------------------------------	-------------------------------

Skala rysunku: 1:10	Data opracowania: 12.2019
-------------------------------	-------------------------------------

ROZPOWSZECZANIE I POWIELANIE DOKUMENTACJI LUB JEJ CZĘŚCI BEZ ZGODY AUTORA JEST ZABRONIONE Dz.U.24/1994, poz.83 Art. 115-118	Nr rysunku: 2.6
--	---------------------------