


TP1.GPD1

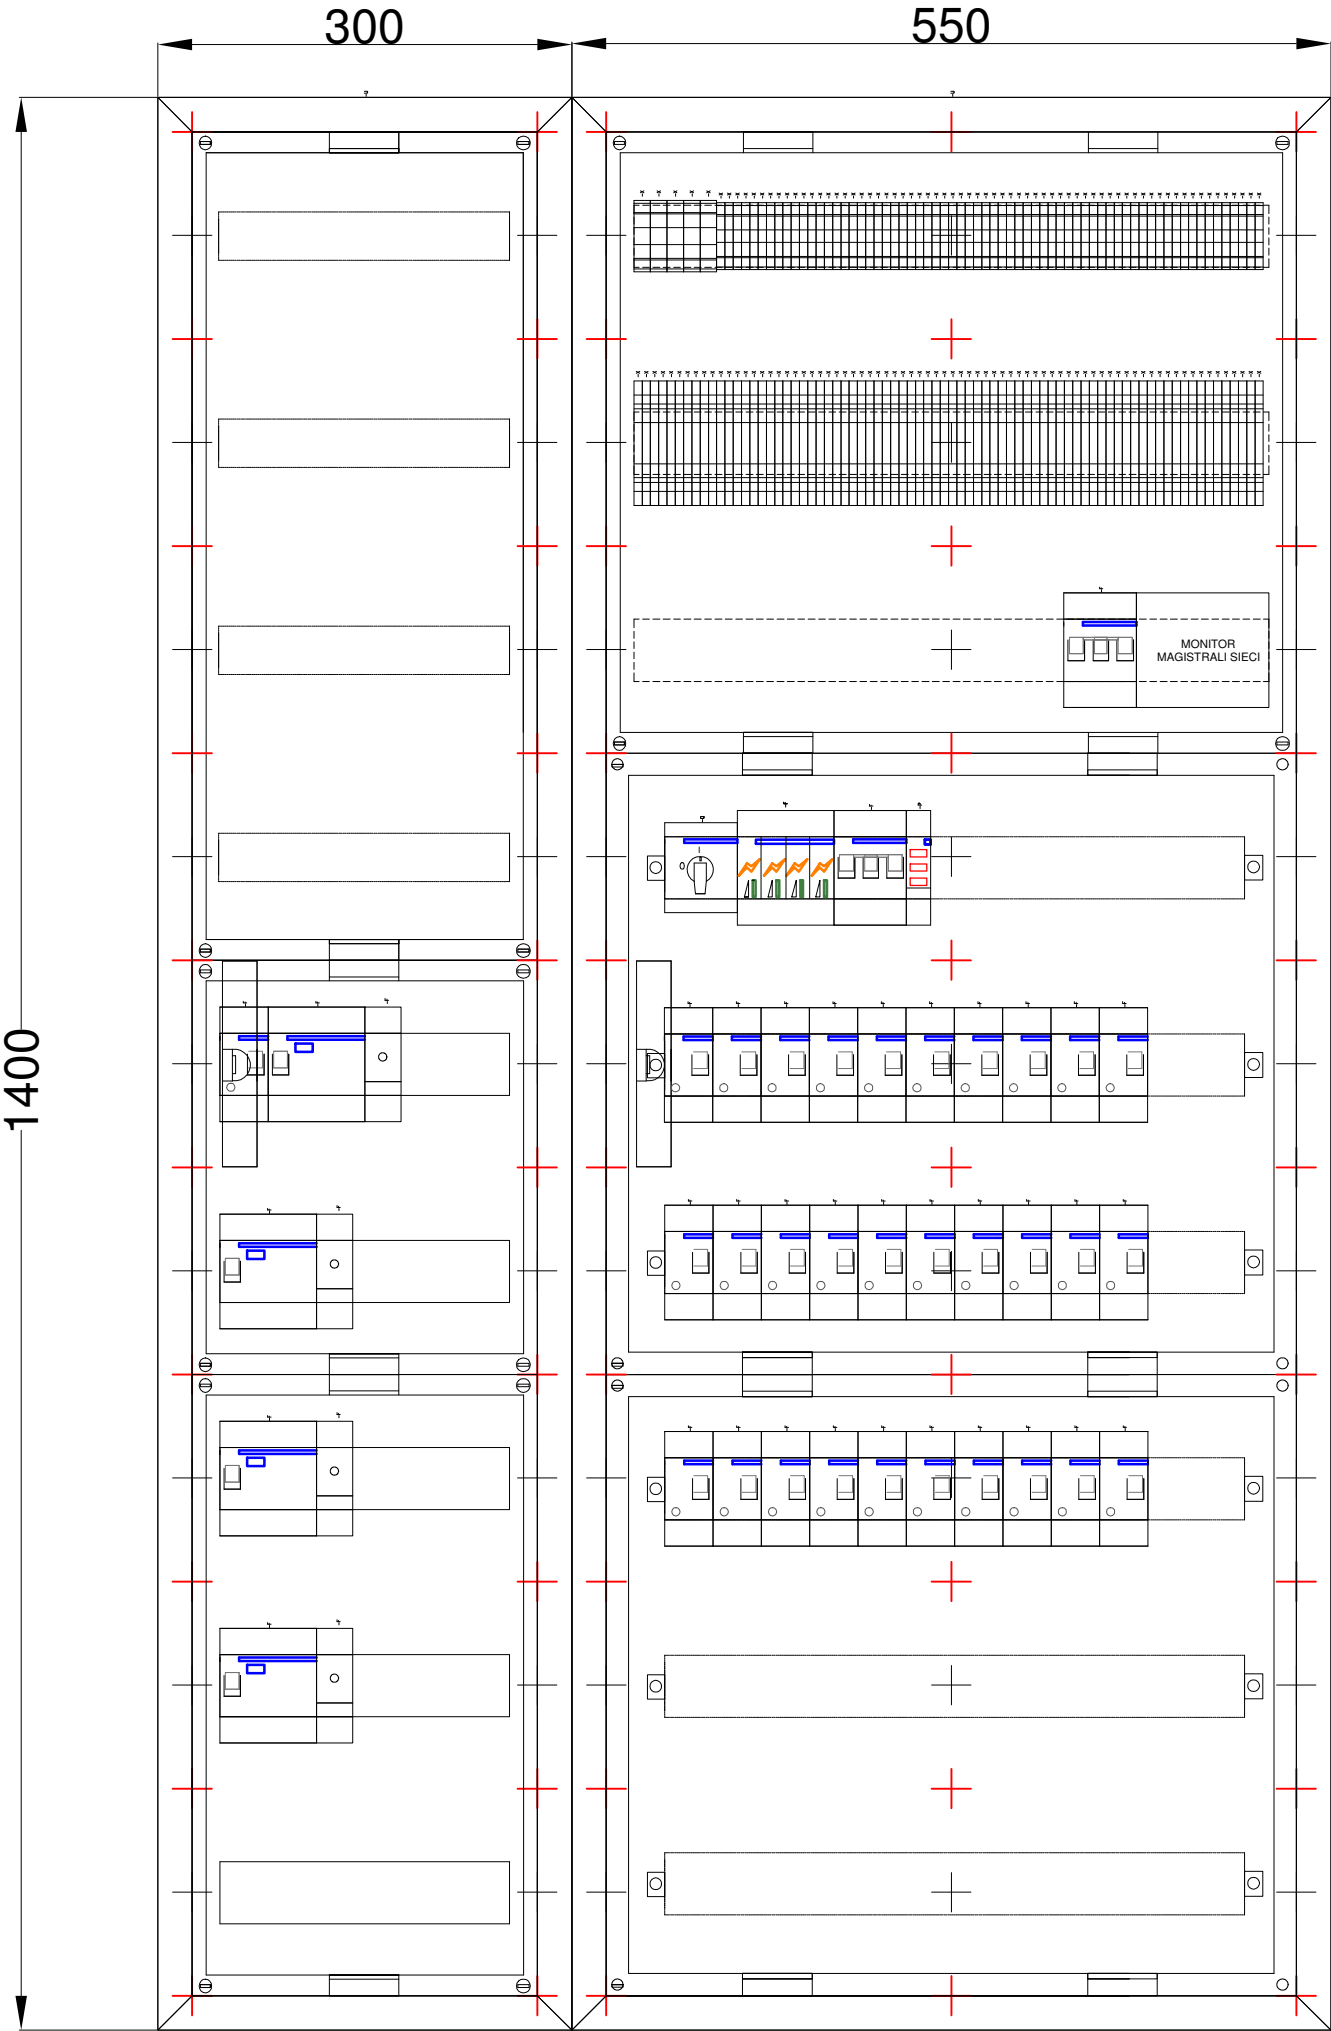

WSZYSTKIE POLA ODPŁYWOWE ORAZ APARATY WYPOSAŻYĆ  
W SZYLDZIKI OPISOWE - ZGODNIE Z ICH PRZEZNACZENIEM  
I ZASILANYMI POMIESZCZENIAMI (URZĄDZENIAMI)  
ROZDZIELNIĘ WYPOSAŻYĆ W AKTUALNY SCHEMAT.  
**WSZYSTKIE GNIAZDA W DANYM ZESTAWIE "PEŁ" MAJĄ BYĆ BEZWZGLĘDNIE  
ZASILONE Z JEDNEJ I TEJ SAMEJ FAZY.**  
WSZYSTKIE WYPROWADZENIA KABLI WYKONAĆ PRZEZ ZACISKI  
POŚREDNICZĄCE ZABUDOWANE NAD ZABEZPIECZENIAMI.

OCHRONA PRZED PORAŻENIEM:  
SAMOCZYNNE WYŁĄCZENIE  
W UKŁADZIE  
**TN-S**  
WYŁĄCZNIKI OCHRONNE  
INSTALACJA WYRÓWNAWCZA



**GLOBAL Albert Dragan**  
ul. Ponikwoda 28, 20-135 Lublin, ☎ +48 516 126 333  
✉ instalatorzy@tlen.pl, www.globalprojekty.pl

**PRZEBUDOWA NADBUDOWA  
I ROZBUDOWA BUDYNKU PROKURATURY  
PRZY UL. OKOPOWEJ 2A W LUBLINIE**

INWESTOR: PROKURATURA REGIONALNA W LUBLINIE  
UL. OKOPOWA 2A  
20-950 LUBLIN

RYSUNEK <b>WIDOK ROZDZIELNICZY TP1.GPD1</b>		SKALA	NR RYS. <b>ND T-III-63</b>	
FUNKCJA	SPECJALNOŚĆ, IMIĘ I NAZWISKO	NR UPRAWNIEŃ	DATA	PODPIS
PROJEKTOWAŁ	<b>mgr inż. Tomasz Kopec</b>	LUB/0132/PWOE/10	09 2021	
SPRAWDZIŁ	<b>inż. Krzysztof Kędzierski</b>	LUB/0146/PWOE/10	09 2021	

OPRACOWANIE CHRONIONE USTAWĄ O PRAWIE AUTORSKIM I PRAWACH POKREWNYCH (DZ.U. NR 24/94 POZ. 83 Z DNIA 4 LUTEGO 1994R.) Z PÓŹNIEJSZYMI ZMIANAMI