



PODŁĄCZENIE CZUJKI ZASYSAJĄCEJ

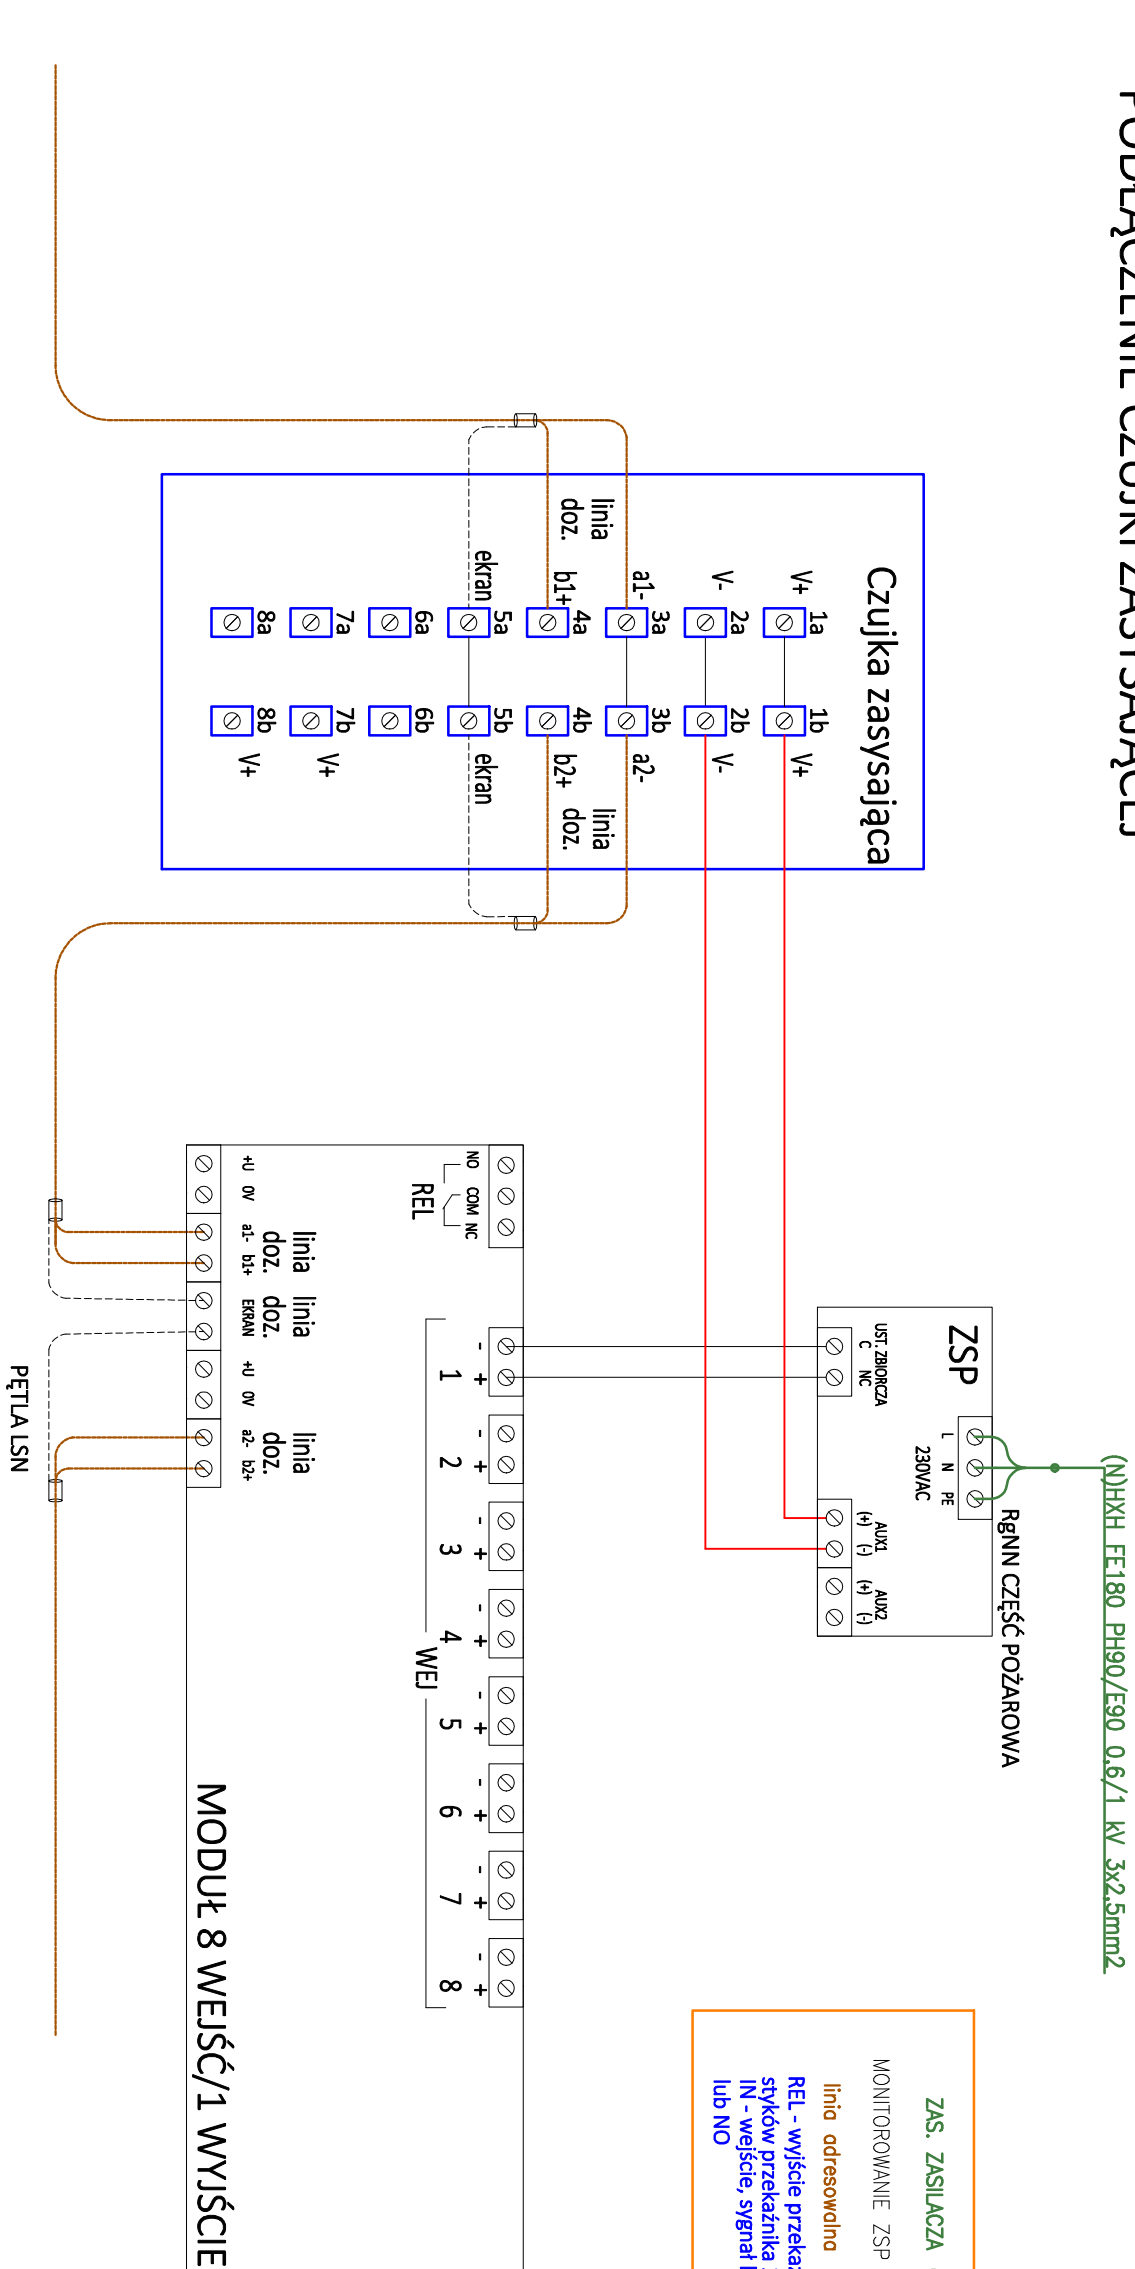


ZAS. ZASILACZA (N)HXH FE180 PH90/E90 0,6/1 kV 3x2,5mm²
MONITOROWANIE ZSP HTKShekw FE180 PH90/E90 0,75 kV 3x2x0,8
linia adresowalna HTKShekw FE180 PH90/E90 0,75 kV 1x2x0,8
REL - wyjście przekątnikowe, max obciążenie
stryków przekątnika ZA@30VAC
IN - wejście, sygnał beznapięciowy NC
lub NO

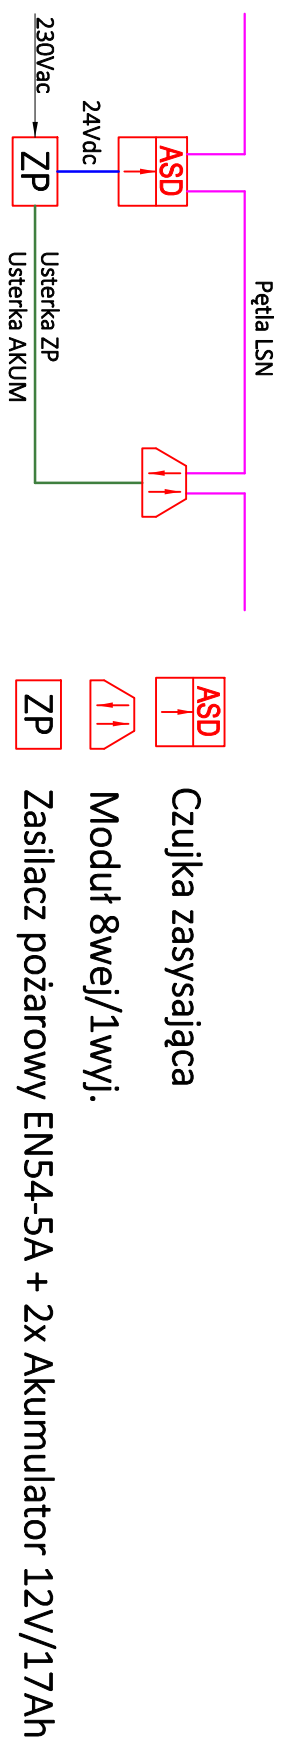

Czułka zasysająca

Moduł 8wej/1wyj.

ZP Zasilacz pożarowy EN54-5A + 2x Akumulator 12V/17Ah

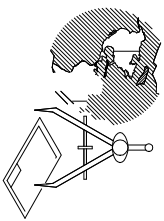GLOBAL Albert Dragan				
ul. Ponikwoda 28, 20-135 Lublin, ☎ +48 516-126 333				
✉ instalatorzy@tlen.pl, www.globalprojekt.pl				
		PRZEBUDOWA NADBUDOWA I ROZBUDOWA BUDYNKU PROKURATURY PRZY UL. OKOPOWEJ 2A W LUBLINIE		
INWESTOR		PROKURATURA REGIONALNA W LUBLINIE UL. OKOPOWA 2A 20-950 LUBLIN		
PRYSUNEK	SCHEMAT PODŁĄCZENIA CZUJKI ZASYSAJĄCEJ		SKALA	NR RYS.
FUNKCJA	SPECJALNOŚĆ, IMIĘ I NAZWISKO	NR UPRAWNIENI	DATA	PODPIS
PROJEKTOWAŁ	mgr inż. Tomasz Kopec	LUB / 0132 / PWOE / 10	09 2021	
SPRAWDZIŁ	inż. Krzysztof Kędziński	LUB / 0146 / PWOE / 10	09 2021	
OPRACOWANIE CHRONIONE USTAWĄ O PRAWIE AUTORSKIM I PRAWACH POKREWNYCH (DZ.U. NR 24/94 POZ. 83 Z DNIA 4 LUTEGO 1994R.) Z PÓŹNIEJSZYMI ZMIANAMI				